


# PERIAATEKUVA 2C

Työmaa kevyen liikenteen väylällä. Jalankulkijoiden ja pyöräilijöiden ohjaaminen kadun toiselle puolelle jalkakäytävälle. Jalkakäytävän muuttaminen yhdistetyksi pyörätieksi ja jalkakäytäväksi.

jk/pp =  
Yhdistetty/jaettu  
pyörätie ja jalkakäytävä

jk= jalkakäytävä

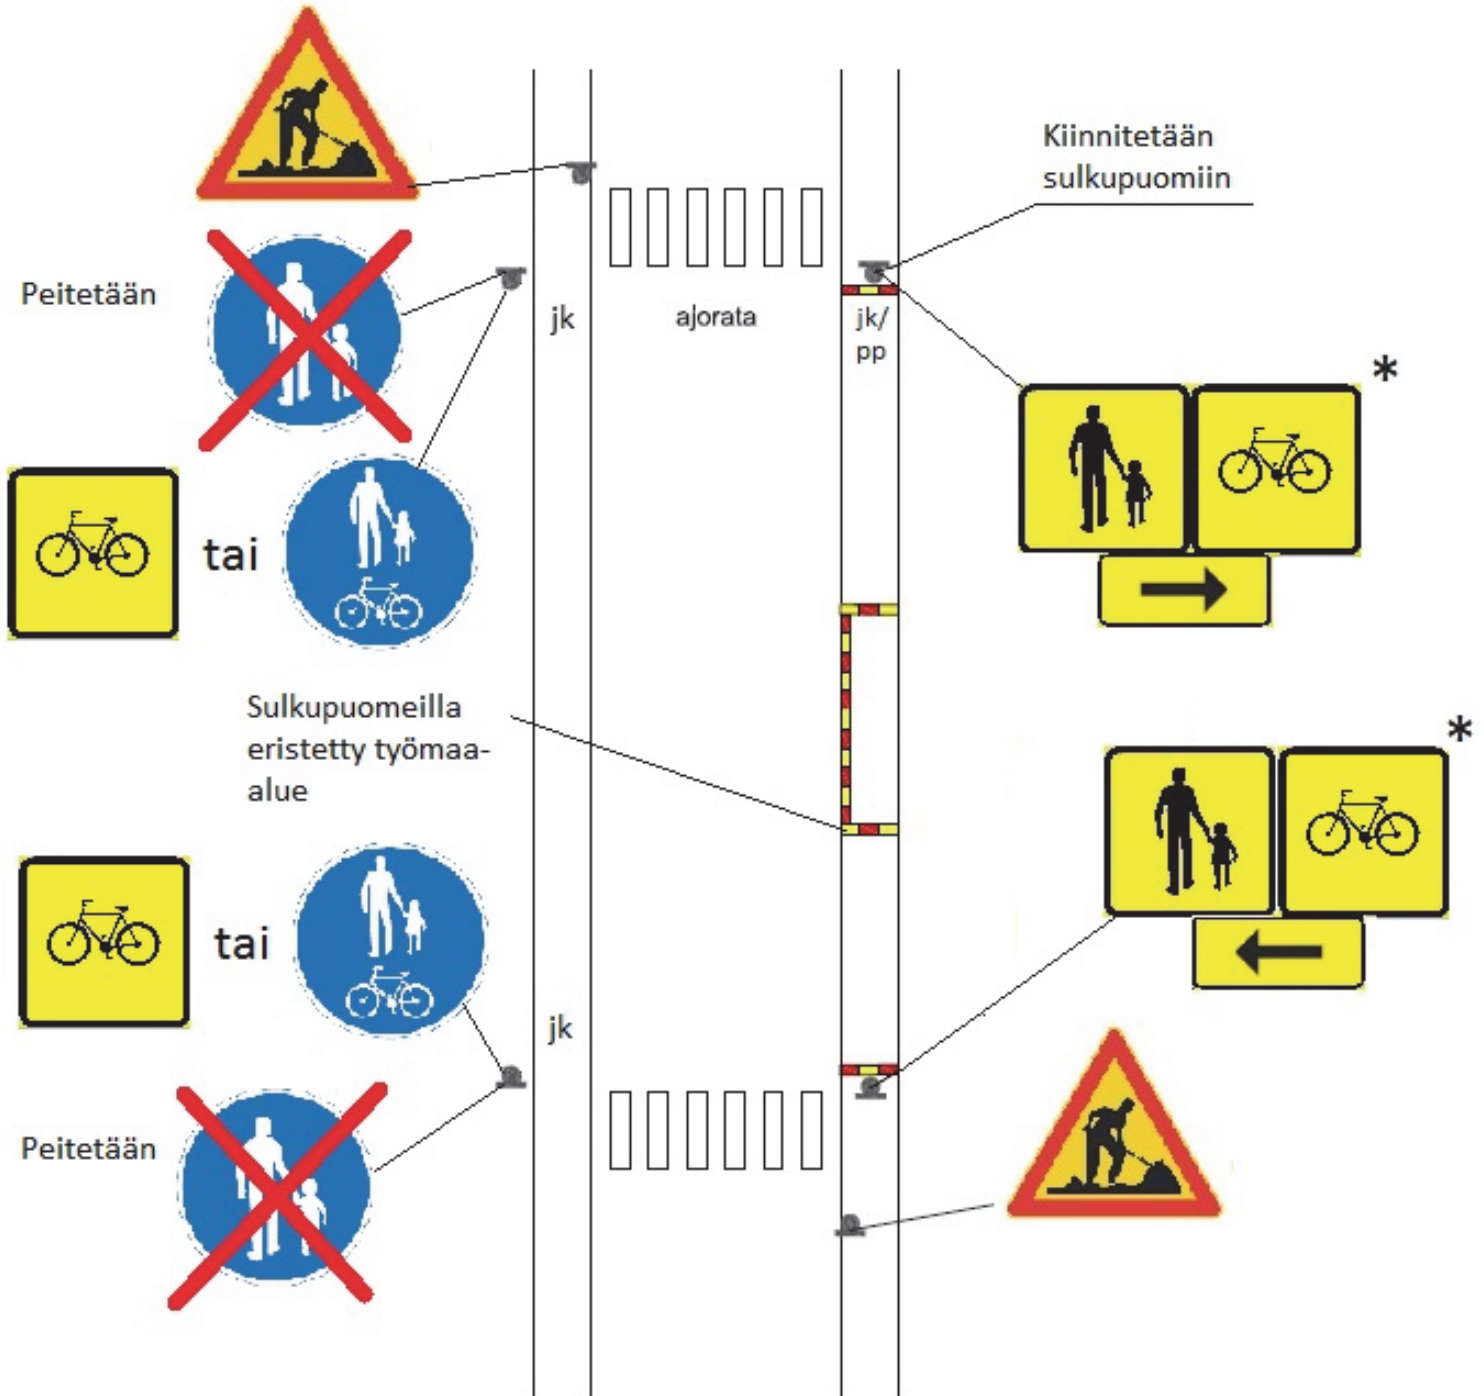

\* Vaihtoehtoisesti voi myös käyttää tekstillistä lisäkilpeä, jossa teksti: Kevyt liikenne kadun toisella puolella. Keskusta alueella suositeltavaa laittaa myös englanniksi: Pedestrian and cycle route on the other side of the street.

**Sulkupuomeissa huomioväritys sekä pimeän aikana heijastimet ja keltaiset varoitusvilkut.**