


PERIAATEKUVA 3

Työmaa ajoradalla ja jalkakäytävällä.
Jalankulkuopastus kadun toisen
puolen jalkakäytävälle.

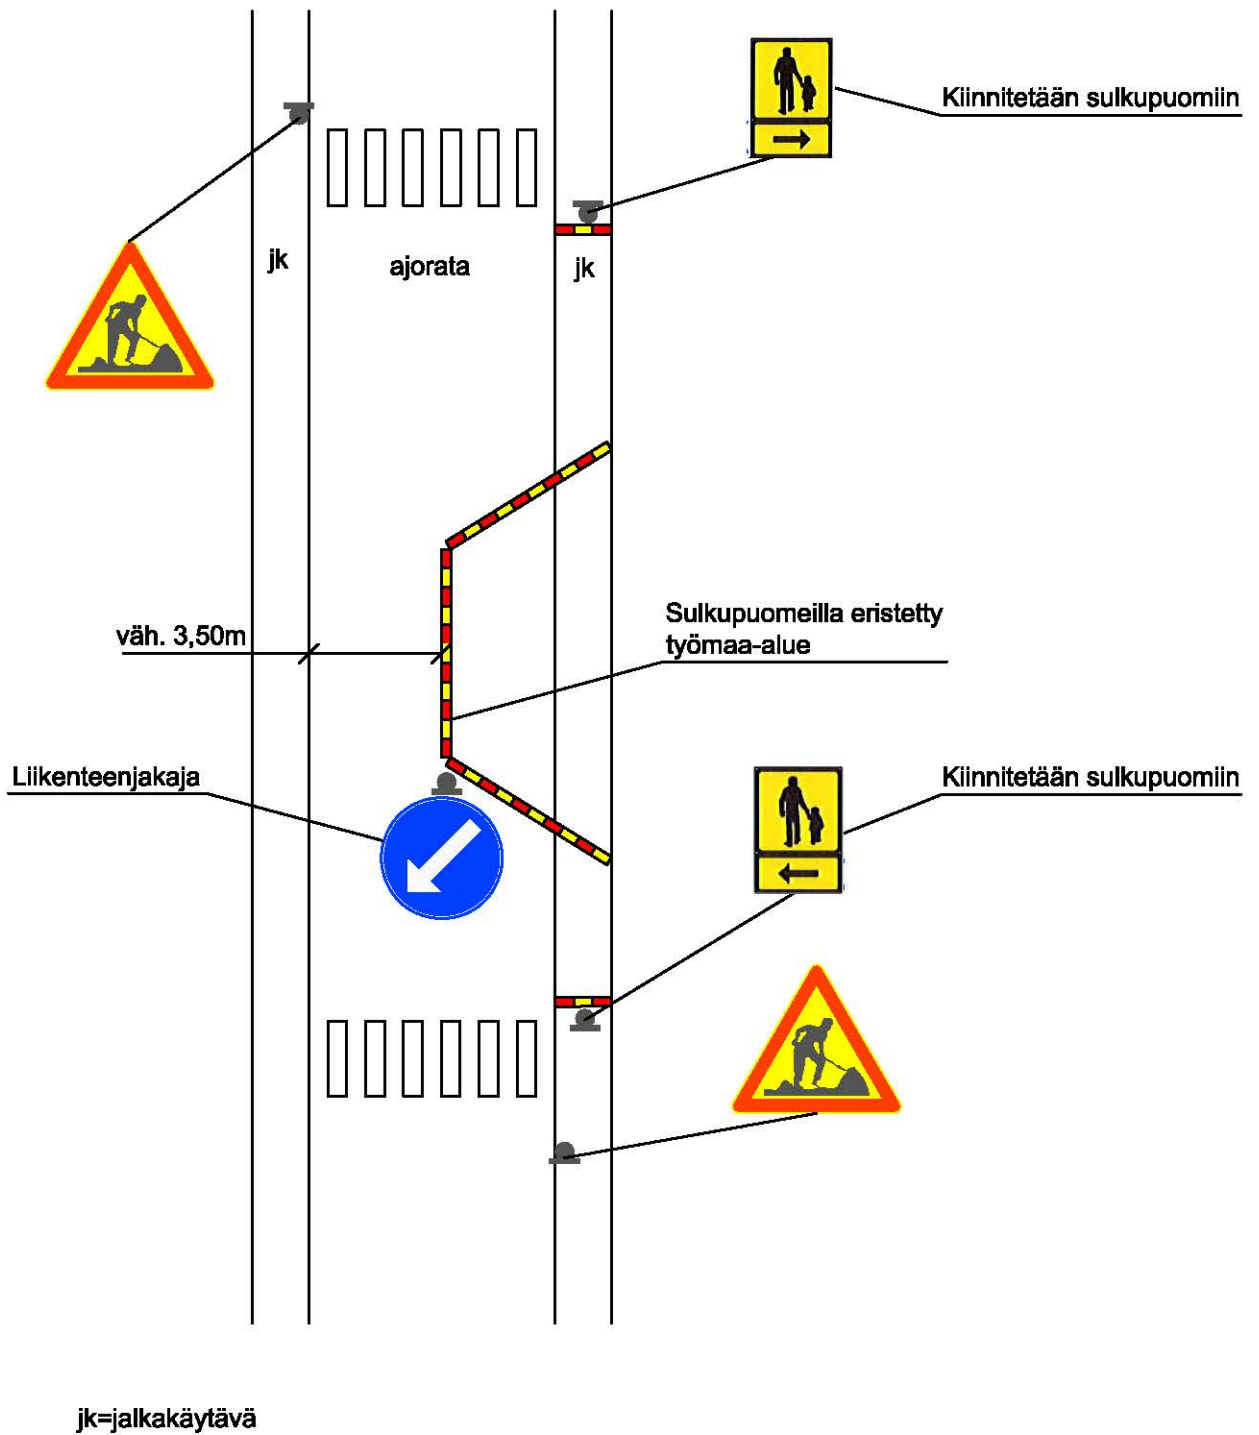

Sulkupuomeissa huomioväritys sekä pimeän aikana heijastimet ja keltaiset varoitusvilkut.