


PERIAATEKUVA 6

Työmaa liittymässä.

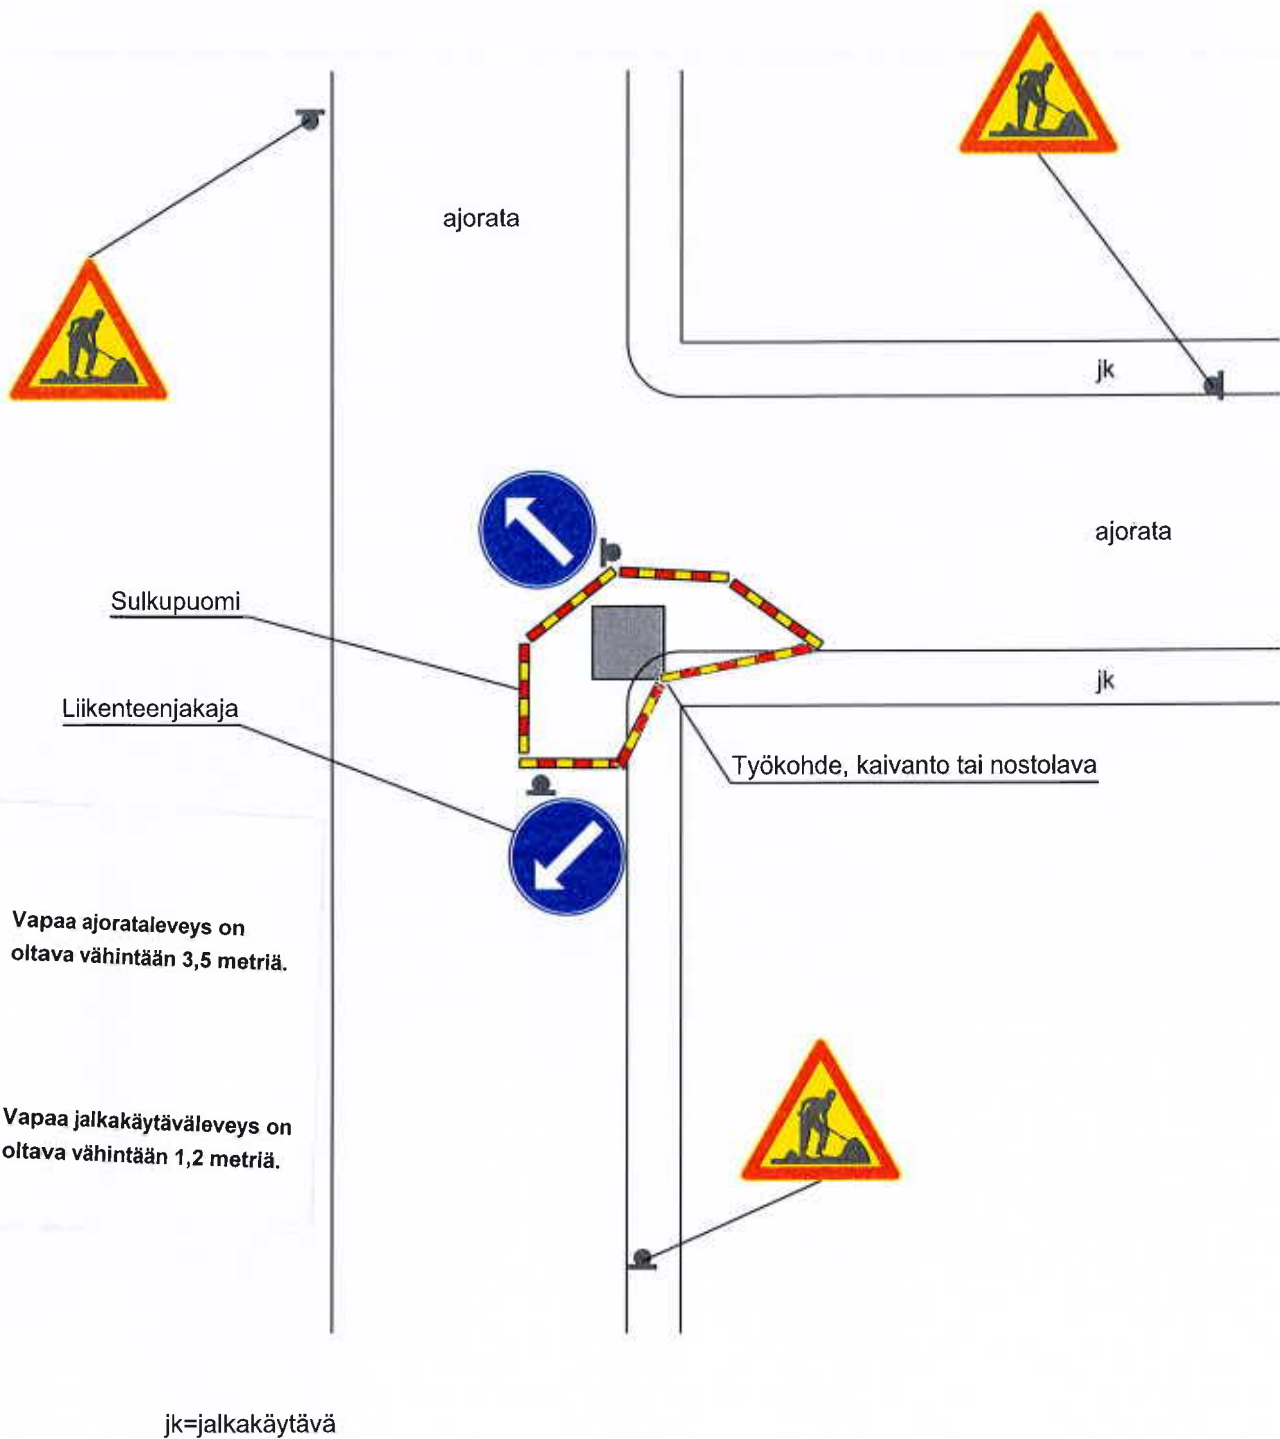

Sulkupuomeissa huomioväritys sekä pimeän aikana heijastimet ja keltaiset varoitusvilkut.