


PERIAATEKUVA 8

Liikkuva työmaa ajoradan reunassa.

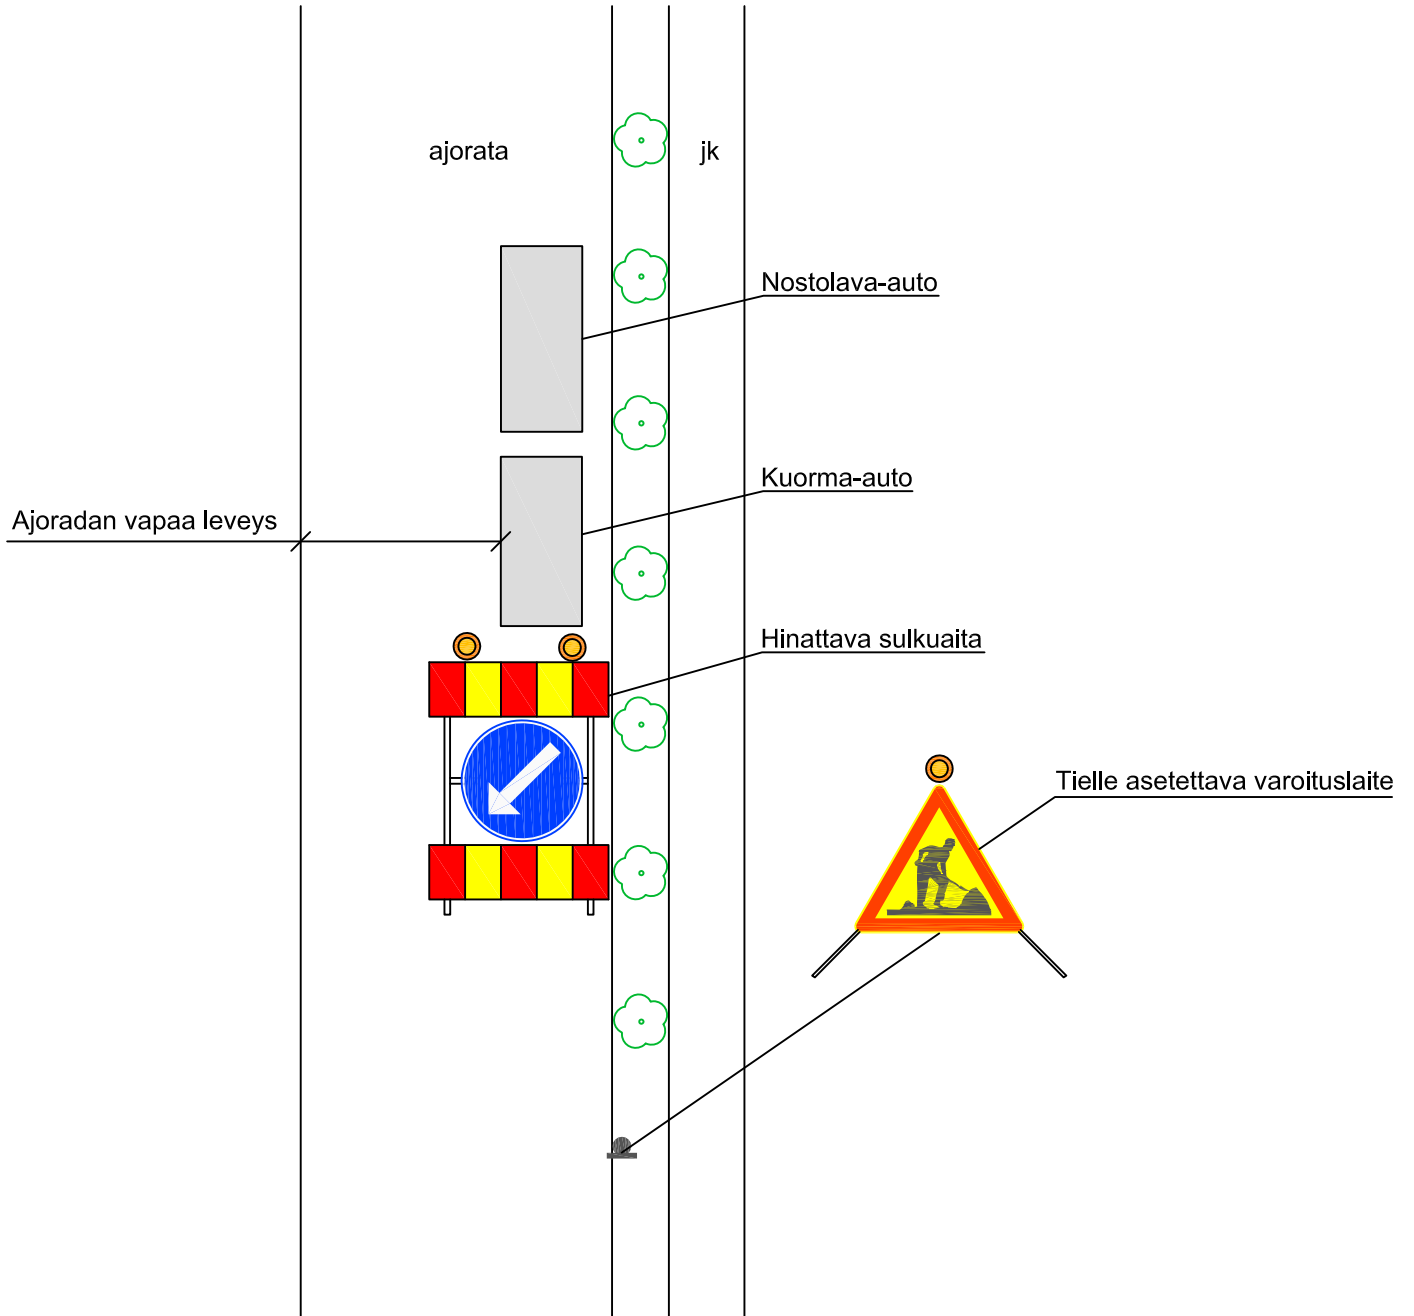

jk=jalkakäytävä