


PERIAATEKUVA 9

Työmaa kevyen liikenteen väylällä.

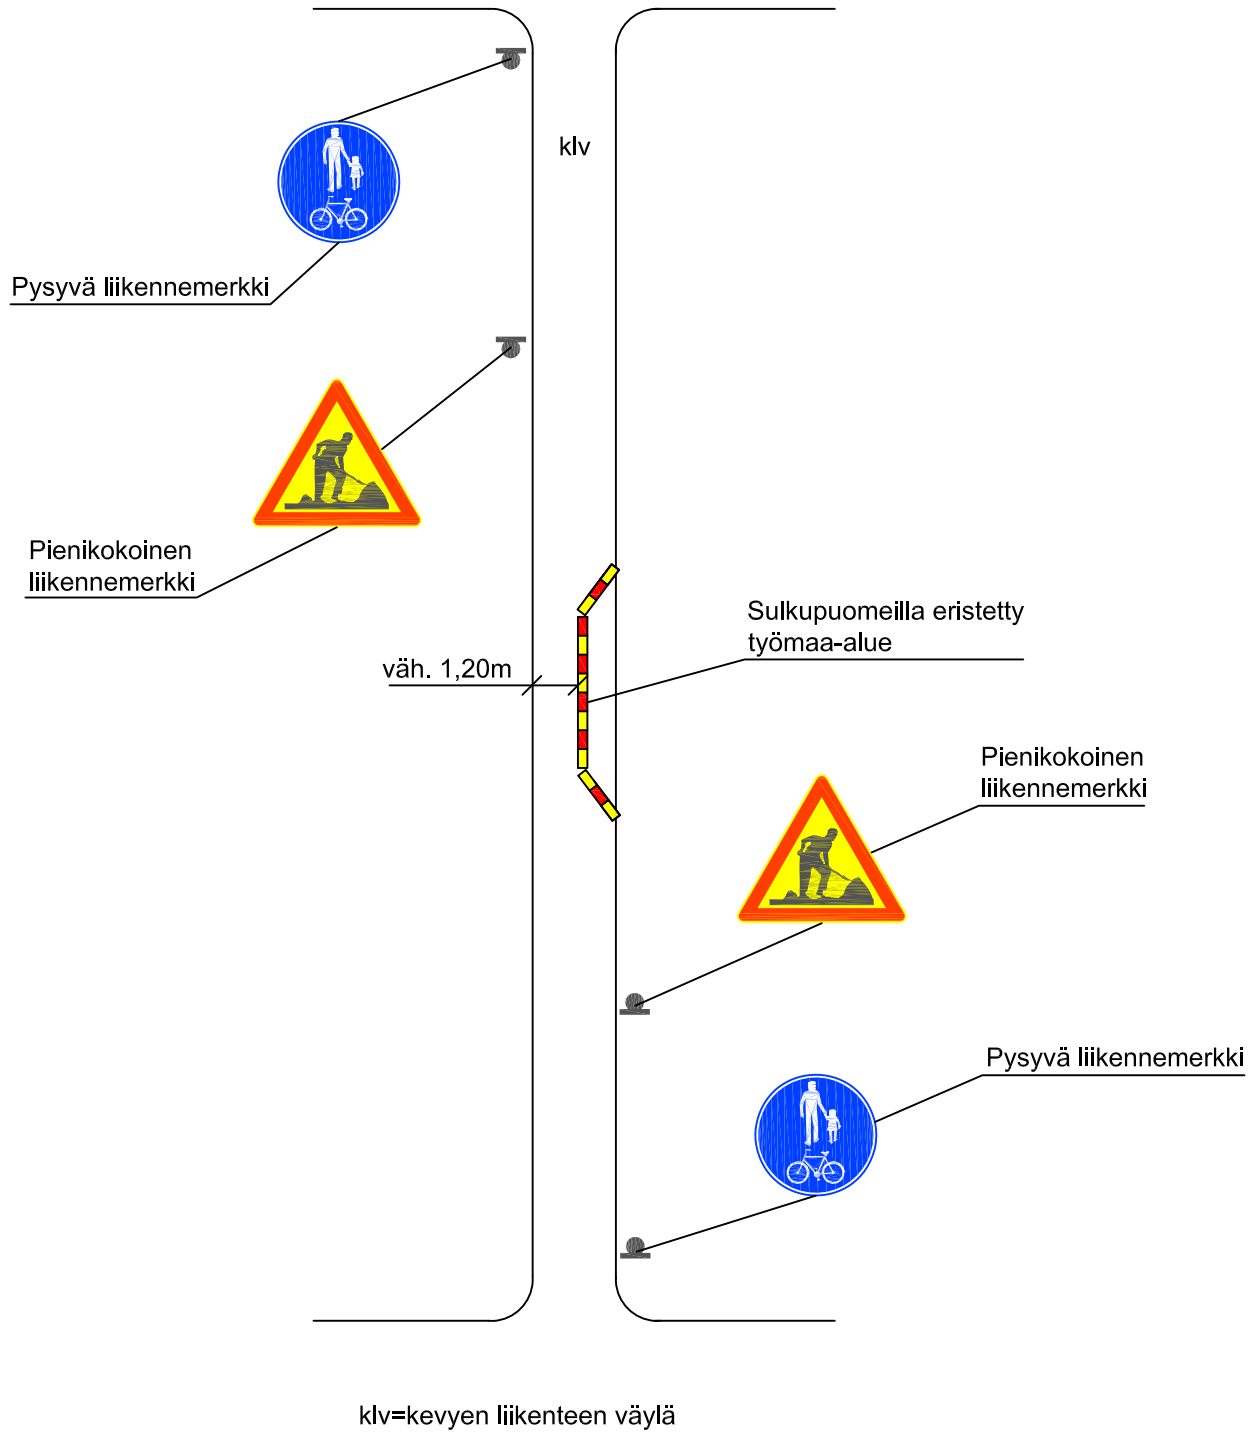

Sulkupuomeissa huomioväritys sekä pimeän aikana heijastimet ja keltaiset varoitusvilkut.