


KOORDINAATTILUETTELO

EUREF-FIN-ETRS GK26

N:o	X	Y
1	6878226.263	476388.255
2	6878212.874	476369.587
3	6878194.305	476376.493
4	6878178.705	476387.732
6	6878177.572	476418.488
7	6878183.149	476419.503
8	6878205.722	476429.900
9	6878244.328	476401.919
10	6878259.443	476418.752
11	6878221.252	476446.432
12	6878218.651	476442.884
13	6878234.877	476465.021
14	6878272.457	476435.255
15	6878284.522	476452.522
16	6878253.271	476482.129
17	6878246.887	476477.262
18	6878271.155	476495.767
19	6878300.827	476466.003
20	6878319.158	476476.322
21	6878290.920	476509.187
22	6878287.928	476507.522
23	6878278.326	476501.235
rp1	6878226.971	476387.742

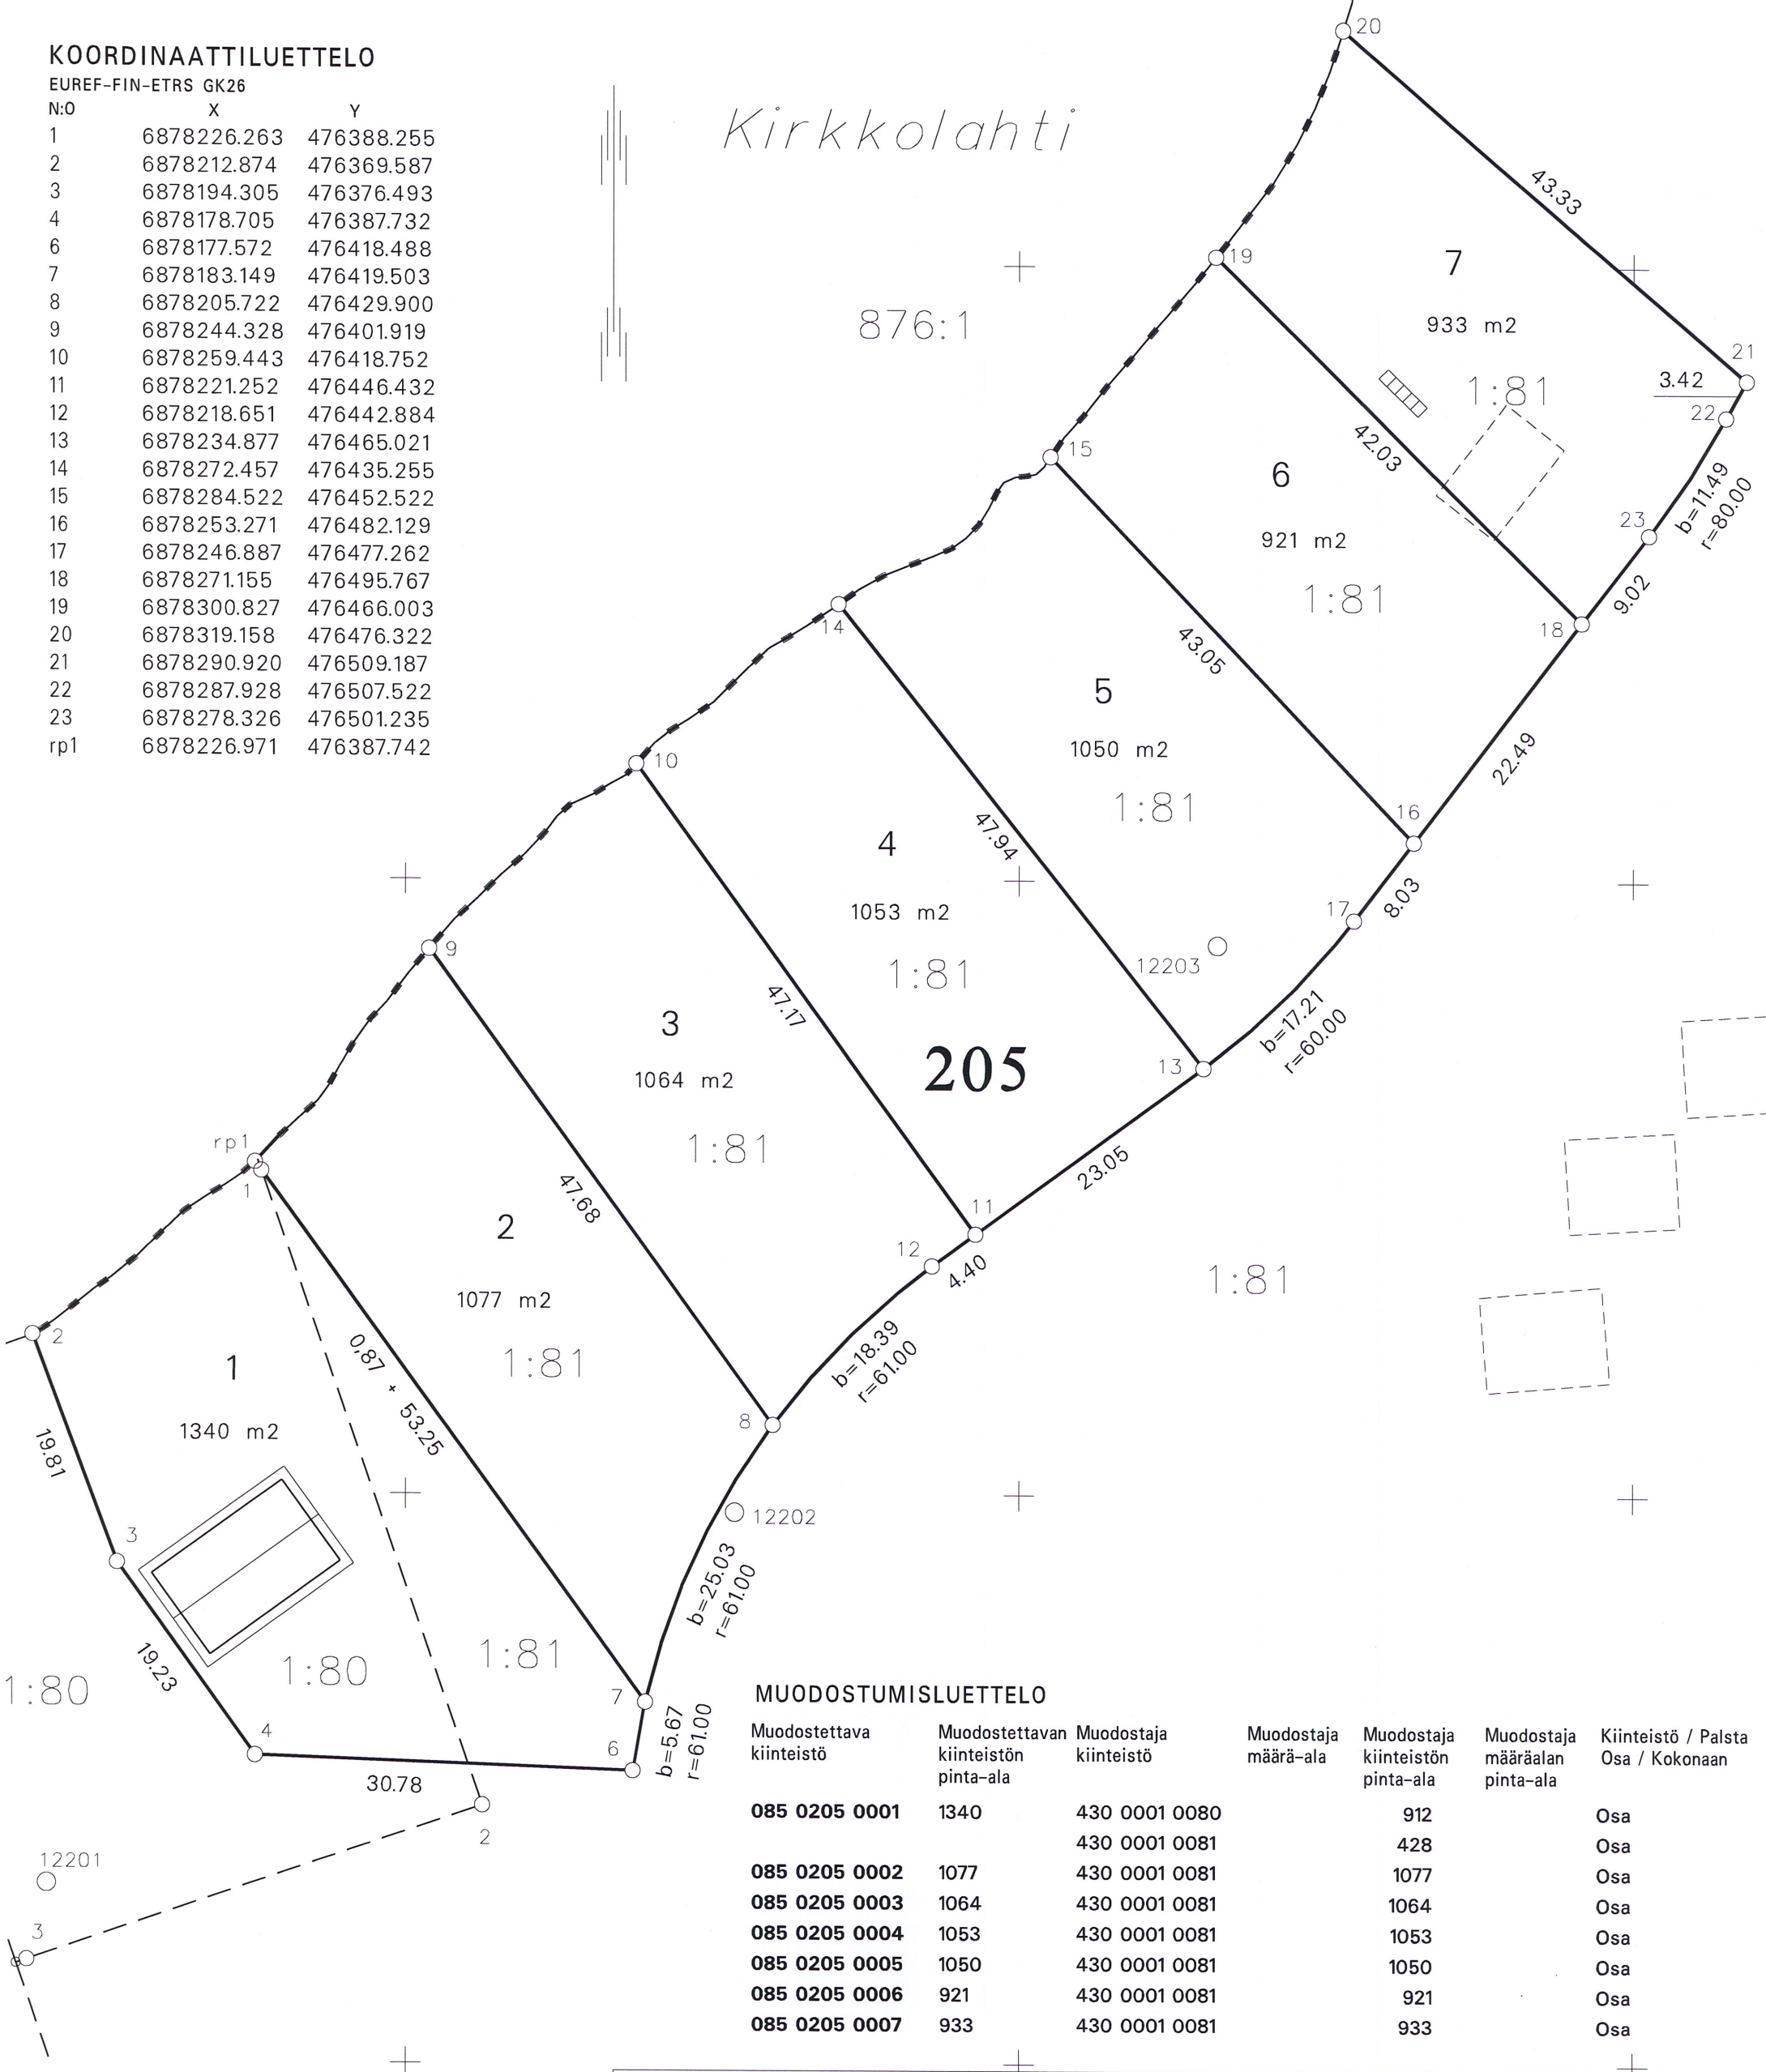

MUODOSTUMISLUETTELO

Muodostettava kiinteistö	Muodostettavan kiinteistön pinta-ala	Muodostaja kiinteistö	Muodostaja määrä-ala	Muodostaja kiinteistön pinta-ala	Muodostaja määrälän pinta-ala	Kiinteistö / Palsta Osa / Kokonaan
085 0205 0001	1340	430 0001 0080		912		Osa
		430 0001 0081		428		Osa
085 0205 0002	1077	430 0001 0081		1077		Osa
085 0205 0003	1064	430 0001 0081		1064		Osa
085 0205 0004	1053	430 0001 0081		1053		Osa
085 0205 0005	1050	430 0001 0081		1050		Osa
085 0205 0006	921	430 0001 0081		921		Osa
085 0205 0007	933	430 0001 0081		933		Osa

Tonttijako		1:500	Jyväskylä	
ASEMAKAAVA	85:007	VAHVISTETTU		
EDELLINEN TONTTIJAKO			TJNRO	4977
LASKI ev		TONTTIJAON LAATI		9.5.2014
PIIRSI ev		TOIMITUSINSINÖÖRI		<i>Aula Viitala</i>
TARK		Eila Viitala		
HYVÄKSYTTY ASEMAKAAVAN YHTEYDESSÄ			15.12.2014	TJ-KARTTA
				85-205/1