


6:1

103:5

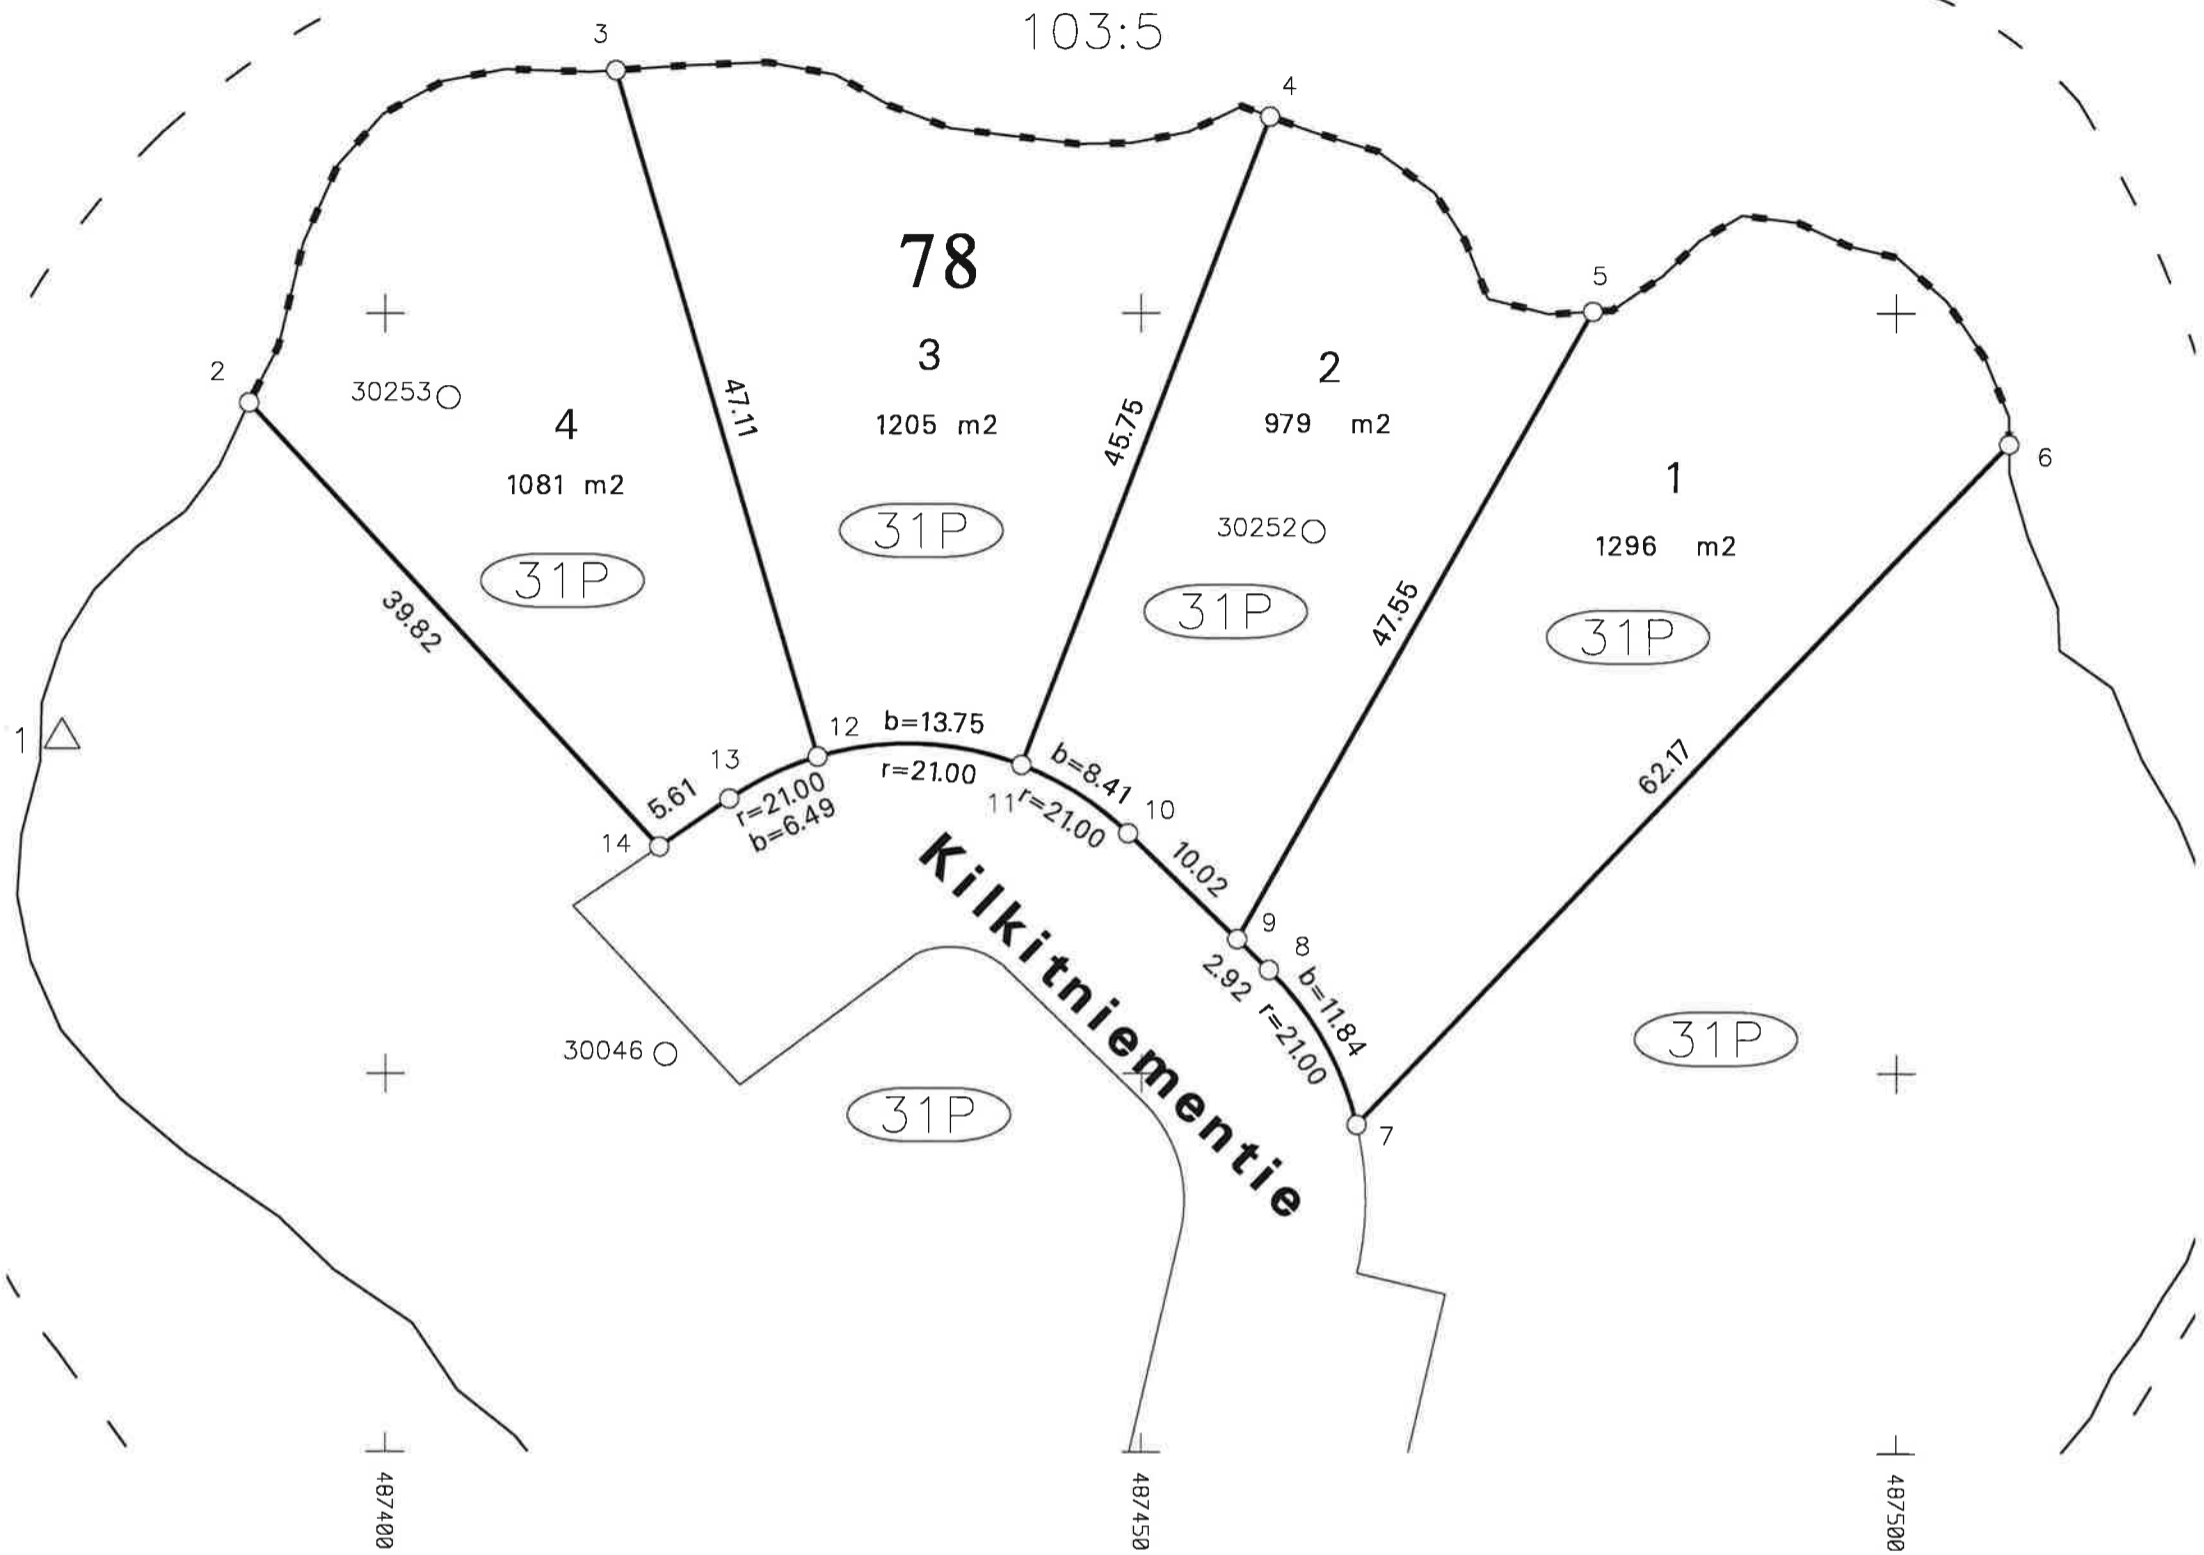

MUODOSTUMISLUETTELO

Muodostettava kiinteistö	Muodostettavan kiinteistön pinta-ala	Muodostaja kiinteistö	Muodostaja määrä-ala	Muodostaja kiinteistön pinta-ala	Muodostaja määräälan pinta-ala	Kiinteistö / Palsta Osa / Kokonaan
031 0078 0001	1296	031 9903 0000		1296		Osa
031 0078 0002	979	031 9903 0000		979		Osa
031 0078 0003	1205	031 9903 0000		1205		Osa
031 0078 0004	1081	031 9903 0000		1081		Osa

KOORDINAATTILUETTELO

EUREF-FIN-ETRS GK26

N:O	X	Y
2	6893344.134	487391.056
3	6893365.992	487415.256
4	6893362.956	487458.523
5	6893350.089	487479.925
6	6893341.344	487507.431
7	6893296.640	487464.233
8	6893306.781	487458.420
9	6893308.807	487456.323
10	6893315.770	487449.117
11	6893320.265	487442.074
12	6893320.811	487428.583
13	6893318.049	487422.736
14	6893314.902	487418.097

Tonttijako		1:500	Jyväskylä
ASEMAKAAVA 31:023		VAHVISTETTU	ON MAAREKISTERIALUETTA
		17.12.2012	KARTTALEHDET
EDELLINEN TONTTIJAKO			TJNRO 4366
LASKI SP		TONTTIJAON LAATI 1.2.2012	KAUP. OSA 31
PIIRSI RS		17.12.2012	KORTTELI 78
TARK		Juha Kantanen	TONTIT 1-4
HYVÄKSYTTY ASEMAKAAVAN YHTEYDESSÄ		17.12.2012	MUUTT. TONTIT
			TJ-KARTTA 31-78/1