


MERKINTÖJEN SELITYKSET:



 Päällysteen reuna

 Asfaltti

Tiedossa olevat nykyiset kaapelit, johdot ja laitteet.

-  200 PVC/1987 Alva-yhtiöt Oy / jätevesiviemäri
-  500 PVC/1987 Alva-yhtiöt Oy / hulevesiviemäri
-  200 VB/1987 Alva-yhtiöt Oy / vesijohto
-  Alva Sähköverkko Oy, sähkökaapeli
-  Elisa Oyj, telekaapeli

Johtojen sijainti on varmistettava näytöin ennen rakentamisen aloittamista.

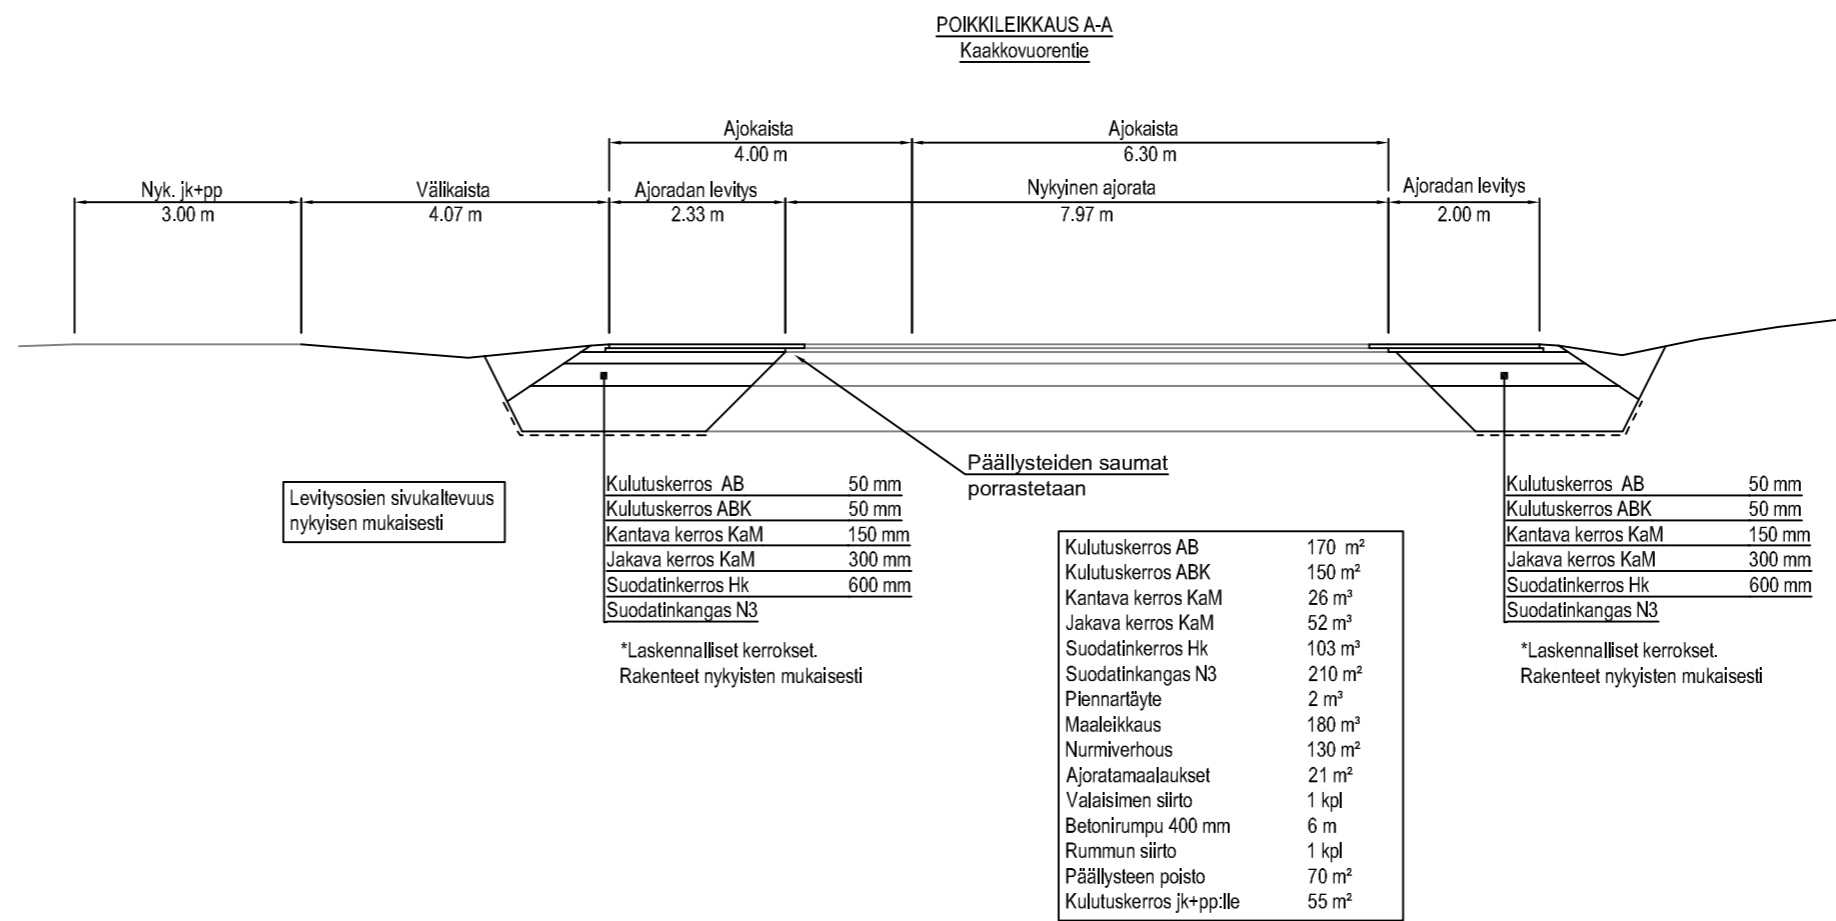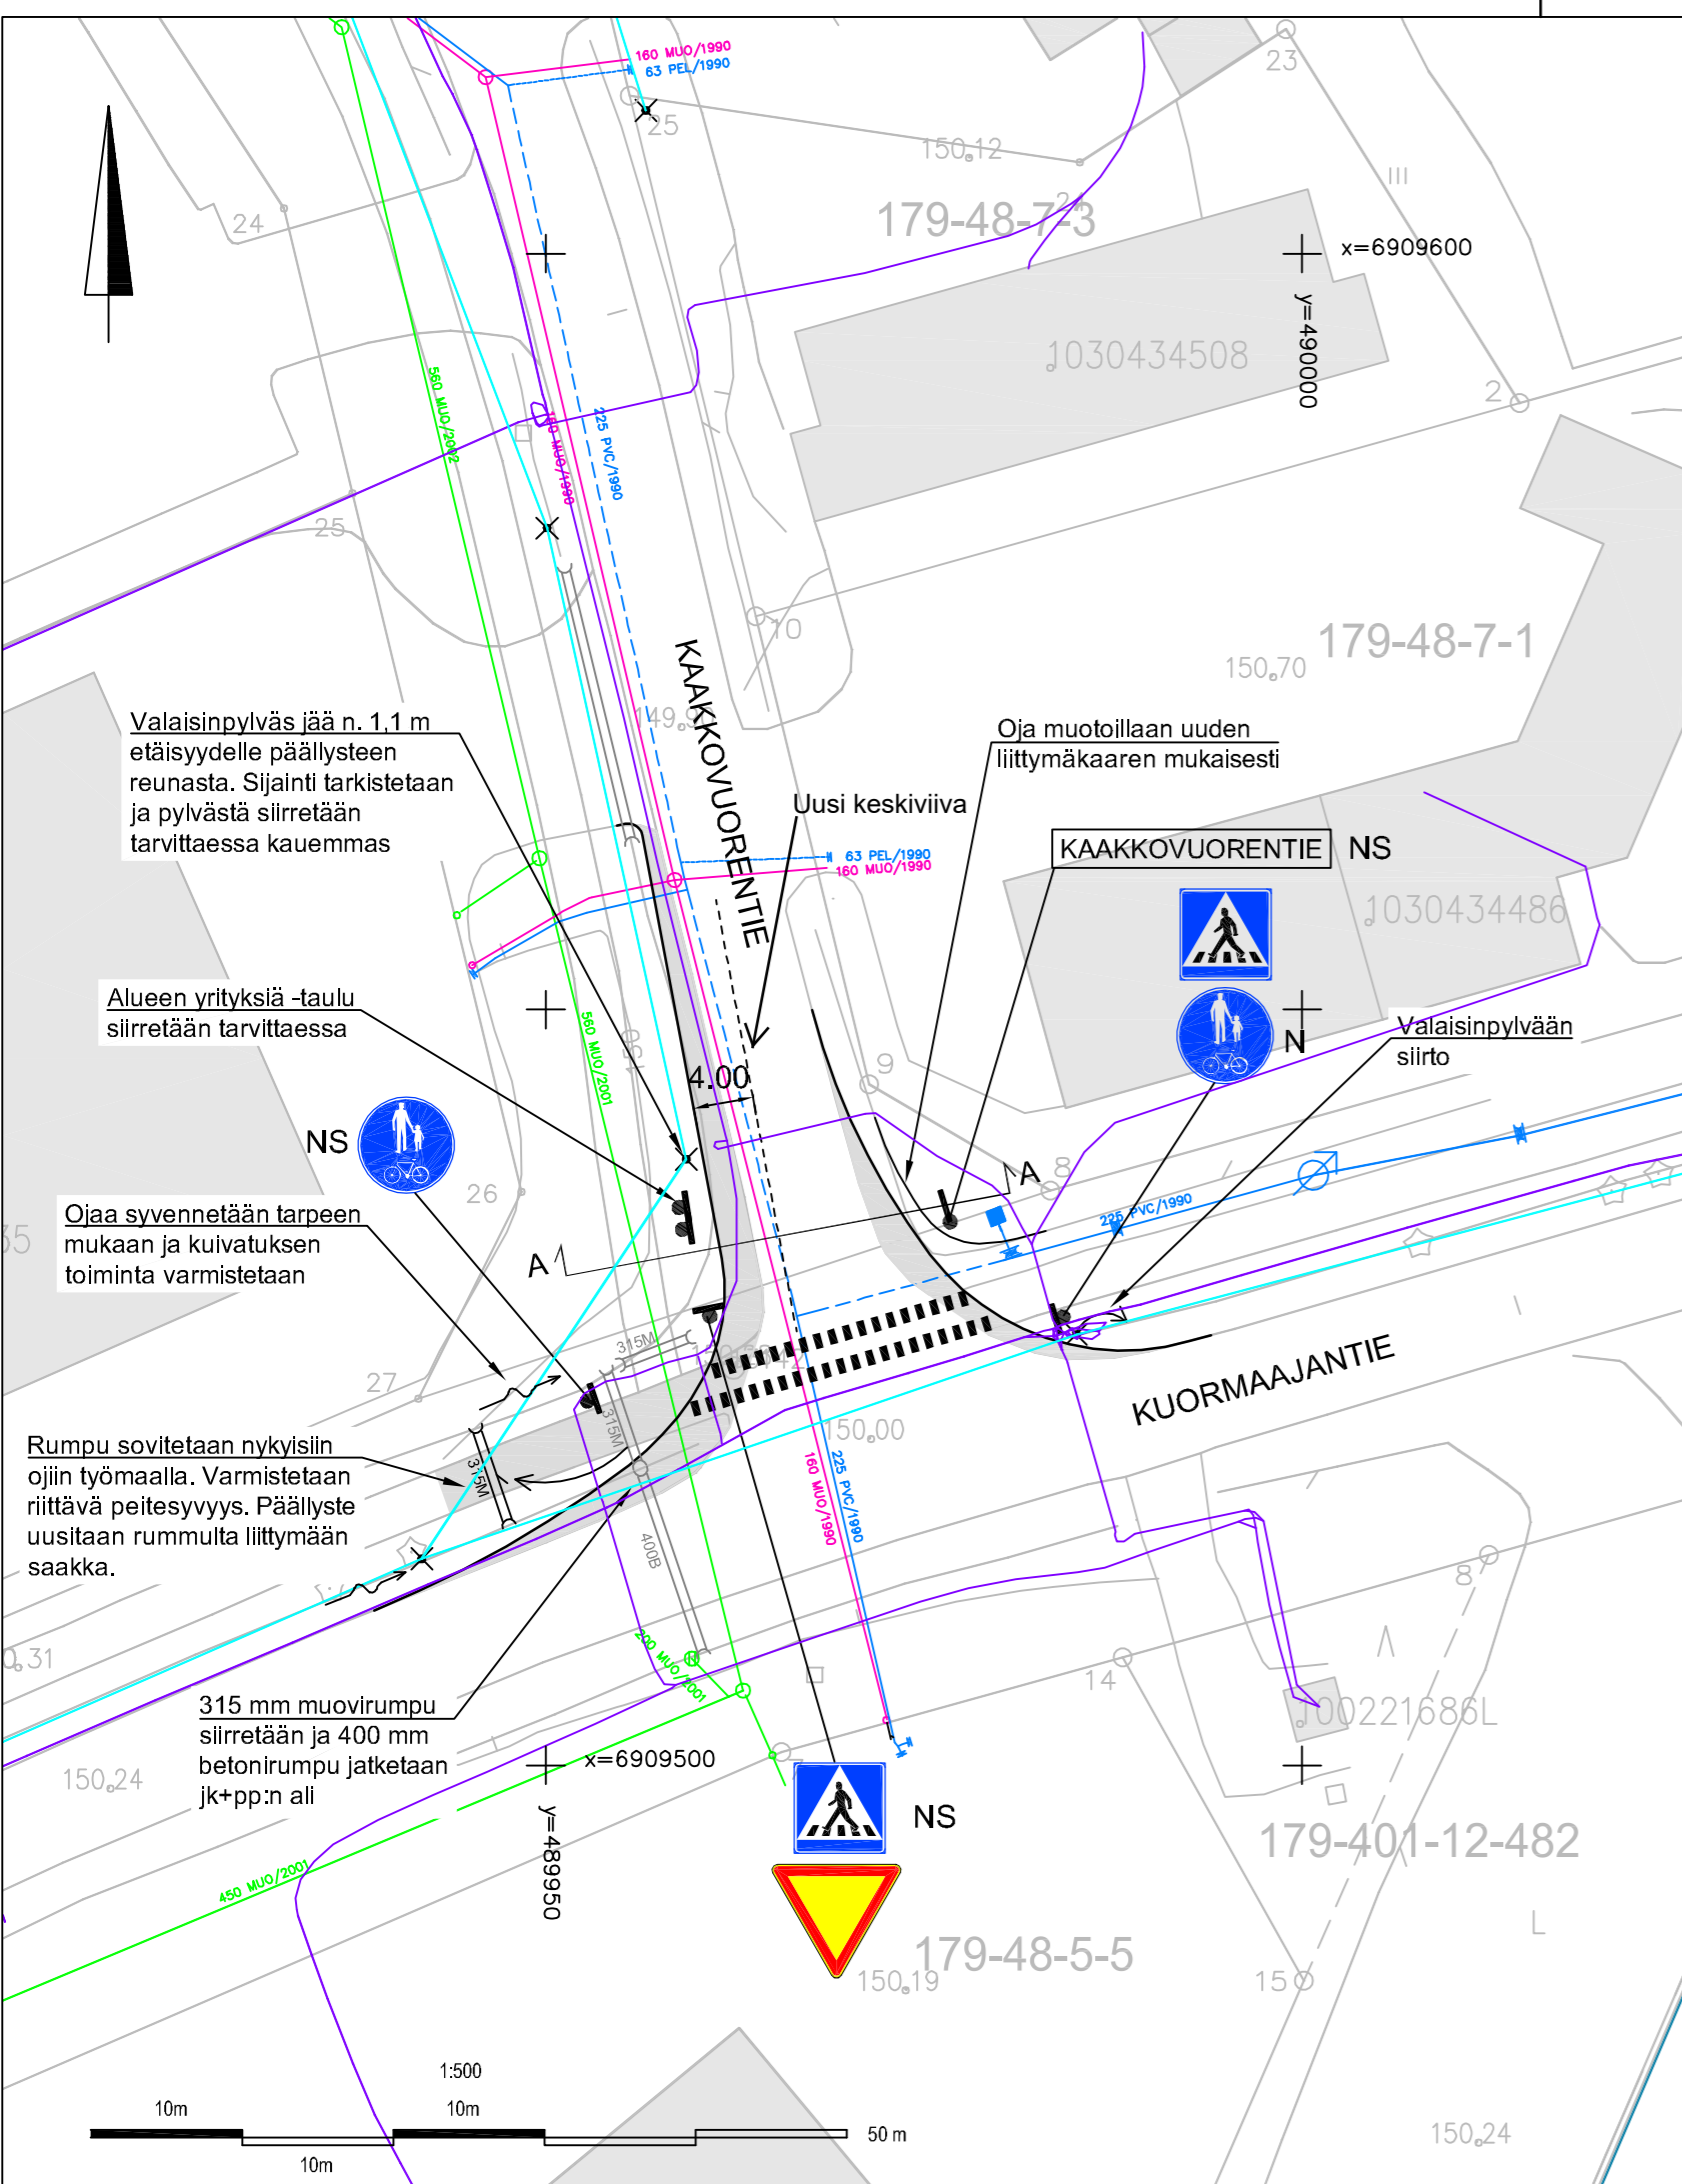

KÄSITTELY	KÄSITTELIJÄ	PÄIVÄYS	ASIA NRO	MUUTOS	PÄIVÄYS	NIMI	LUKUM	TUNNUS	
KORDE JA PIIRUSTUSLA.									
KAAKKOVUORENTIEN LIITTYMIEN LEVENTÄMINEN HCT-AJONEUVOILLE KUORMAAJANTIEN LIITTYMÄ KATUSUUNNITELMA							Asemapiirustus 1:500 Tyyppipoikkileikkaus 1:100		
JYVÄSKYLÄN KAUPUNKI KAUPUNKIRAKENNEPALVELUT							DESTIA		
LIKENNE- JA VIHERALUEET PL 239, Hämmikaisenkatu 17 44101 JYVÄSKYLÄ (014) 266 0000, Fax (014) 266 5108 etunimi.sukunimi@jkl.fi							KORKEUSJÄRJESTELMÄ N2000 KOORDINAATTIJÄRJESTELMÄ ETRS-GK26		
DESTIA OY, Infra suunnittelu Ohtelinkaari 18 44500 JYVÄSKYLÄ 020 444 11 (vaihde) etunimi.sukunimi@destia.fi							PÄIVÄYS 10.8.2020 LIITYY PBR. KORVAA PIIR NRO MUUTOS		
HYV. TARK. Ippo Iva				SUUNN. Teemu Nieminen				34-3369	
GEO. VIHER. LIK.				PROJ.PAAL. KUVATIEDOSTO: 34-3369_34-3370_ASE_POI_Kaakkovuorentie.dwg					