



Sivuojat
Hulevesikaivot
Jätevesikaivot

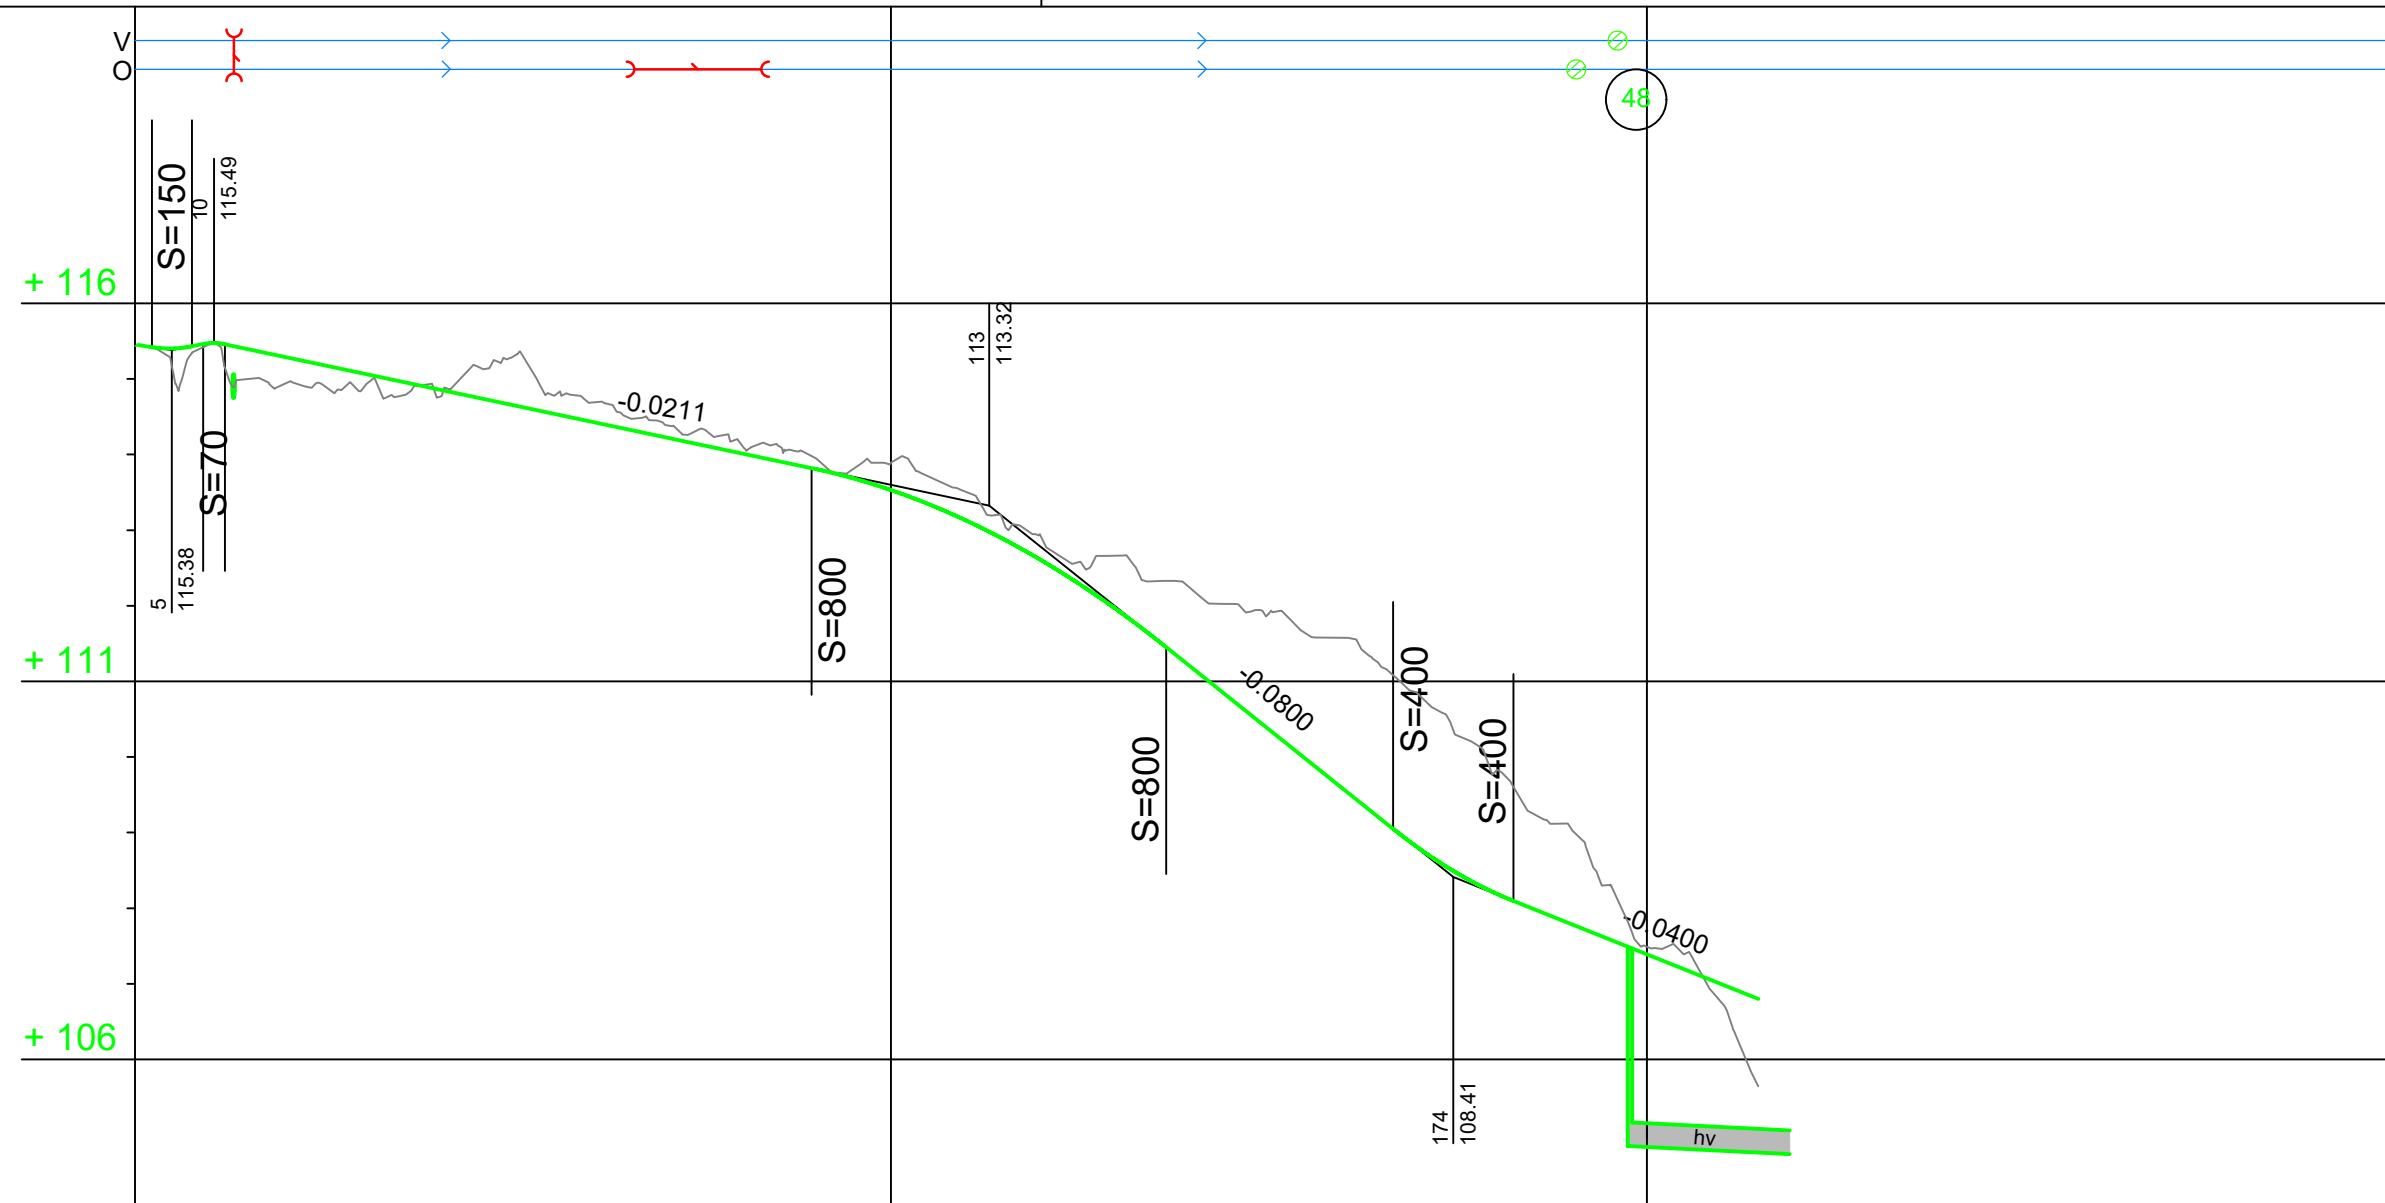

Hulevesiviemäri
Materiaali, putken pohjan korkeus
Paalu, pituus/kaltevuus
Jätevesiviemäri
Materiaali, putken pohjan korkeus
Paalu, pituus/kaltevuus
Vesijohto
Materiaali, putken laen korkeus
Paalu, pituus/kaltevuus
Kaivantojen luiskakaltevuus
Johtojen perustus
Kadun rakenne

104.85	104.75																				
198	21.45/0.005	02	19																		

TSV:n korkeus	115.47	115.29	115.08	114.87	114.65	114.44	114.23	114.02	113.81	113.53	113.13	112.59	111.94	111.16	110.36	109.56	108.78	108.20	107.79	107.39	106.99	
Maanpinnan korkeus	115.44	115.47	114.95	114.85	114.75	115.29	114.69	114.41	114.16	113.96	113.89	113.50	112.88	112.66	111.90	111.57	110.81	109.81	109.05	107.49	106.73	
Vaakaelementit	0.00	50	100	150	200	130.50	149.95	176.00	200.00	214.74												
Sivukaltevuus	qo=qv=0.030																					

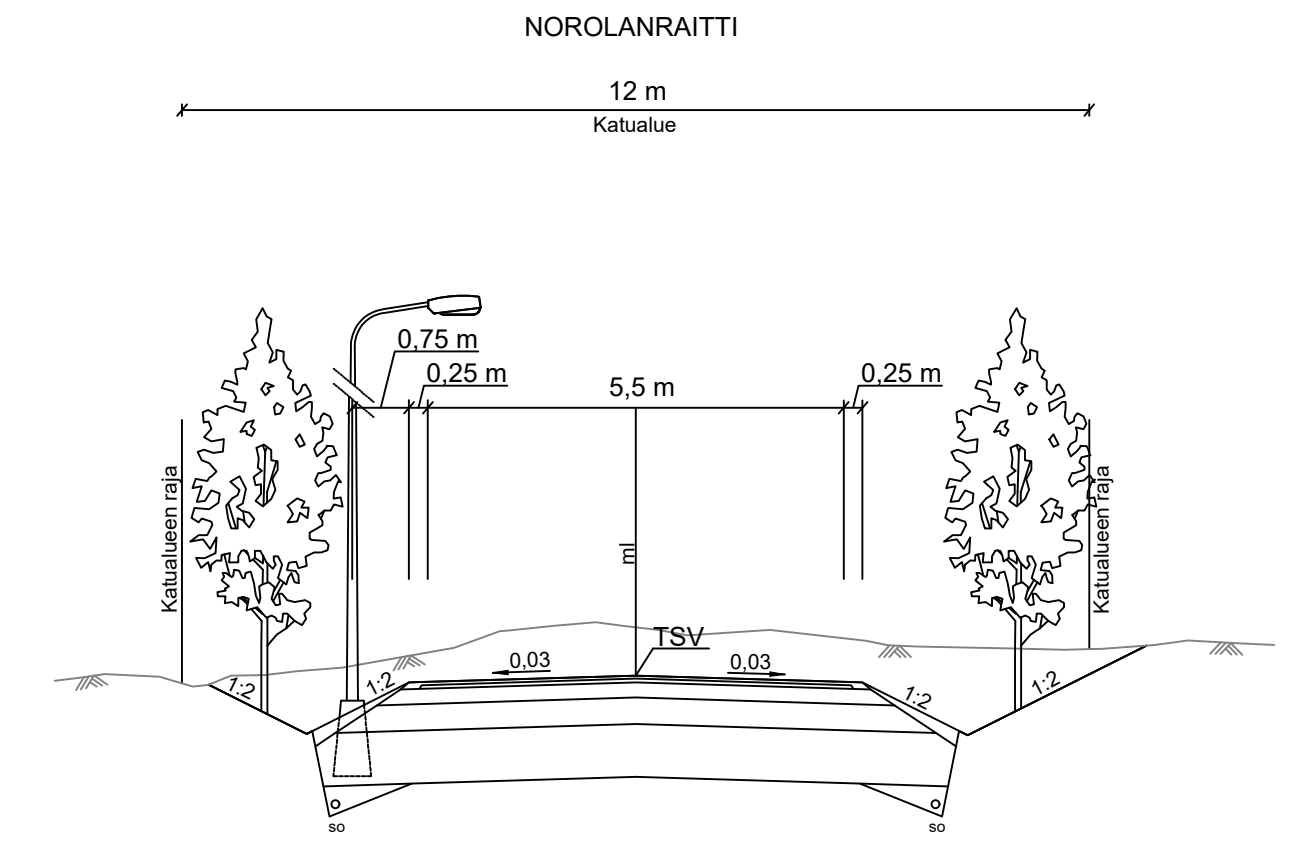

KÄSITTELY	KÄSITTELIJÄ	PÄIVÄYS	ASIA NRO	MUUTOS	PIRUSTUKSEN SISÄLTÖ	PÄIVÄYS	NIMI	LUKUM	TUNNUS																									
PAPPILANVUORI NOROLANRAITTI KATUSUUNNITELMA					Pituusleikkaus Poikkileikkaus		1:1000 / 1:100 1:100																											
JYVÄSKYLÄN KAUPUNKI KAUPUNKIRAKENNEPALVELUT			ALVA		JYVÄSKYLÄN KAUPUNKI KAUPUNKIRAKENNEPALVELUT			KORKEUSJÄRJESTELMÄ	N2000	PÄIVÄYS	25.5.2020																							
LIIKENNE- JA VIHERALUEET PL 233, Hännikkäisenkatu 17 40101 JYVÄSKYLÄ (014) 266 0000, Fax (014) 266 5108 etunimi.sukunimi@jyvaskyla.fi					Verkot PL 410, Kammintie 2 40101 JYVÄSKYLÄ (014) 366 4000, Fax (014) 214 070 etunimi.sukunimi@alva.fi					KOORDINAATTIJÄRJESTELMÄ			ETRS-GK26																					
HYV. V-J Koskinen					TARK. Ilpo Irva					LITTYY PIR.			44-3252																					
GEO.					VIHER.					LIK.					HYV.			TARK.					SUUNN.			Johanna Savolainen			KORVATTU			34-3361		
PROJ.PÄÄL.												KUVATEDOSTO :			34-3361.dwg																			