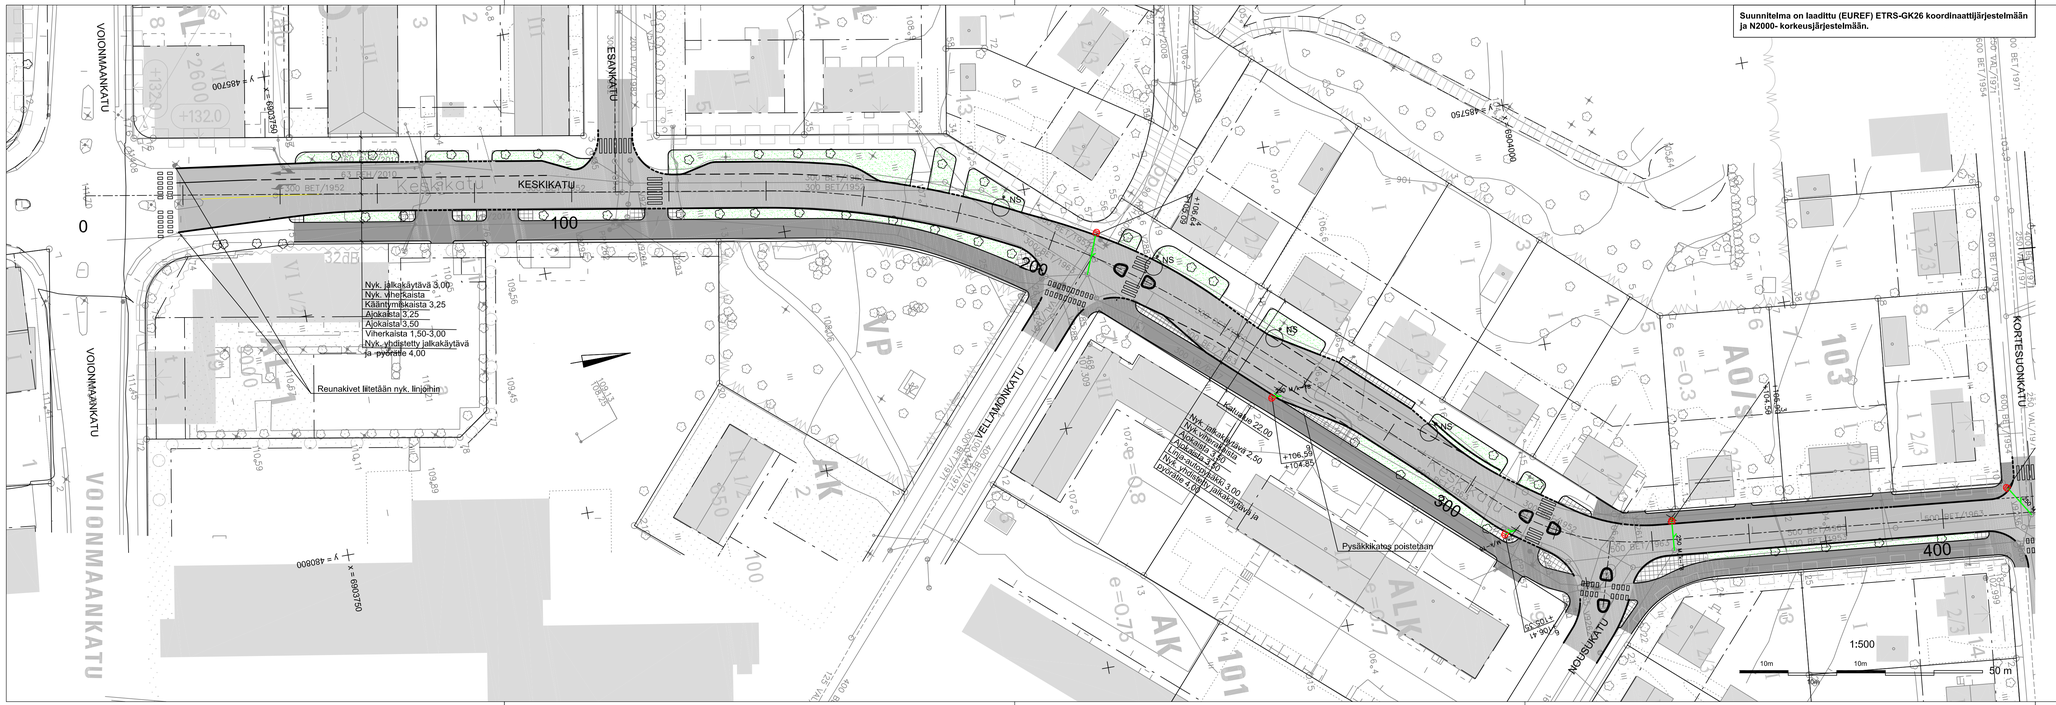

KÄSITELTY	KÄSITTELIJÄ	PÄIVÄYS	KOLA MIO	PIIRTÄJÄ
KOHDE JA PIIRTOTILKAT				

JYVÄSKYLÄN KAUPUNKI
Keskikatu
KATUSUUNNITELMA

PIIRUTUKSEN SISÄLTÖ	PÄIVÄYS	MM	LUKUM	TUMMUS
Asemapiirustus plv 0-400				

MITTAKAAVA 1:500

JYVÄSKYLÄN KAUPUNKI KAUPUNKIRAKENTEEN TOIMIALA
LIIKENNE- JA YMPÄRISTÖ
PL 233, Hannikaisenkatu 17
40101 JYVÄSKYLÄ
(09A) 266 8999, Fax (09A) 266 5188
ehunski.sukunimi@jkl.fi
HYV. TARK.

JYVÄSKYLÄN ENERGIA -verkot
Verkot
PL 149, Kasarmintie 2
40101 JYVÄSKYLÄ
(09A) 266 4888, Fax (09A) 266 5188
ehunski.sukunimi@jenergia.fi
HYV. TARK.

JYVÄSKYLÄN KAUPUNKI KAUPUNKIRAKENTEEN TOIMIALA
LIIKENNE- JA YMPÄRISTÖ
PL 233, Hannikaisenkatu 17
40101 JYVÄSKYLÄ
(09A) 266 8999, Fax (09A) 266 5188
ehunski.sukunimi@jkl.fi
SUUNN. Jouko Manninen
HYV. TARK.

KORKEUSJÄRJESTELMÄ N2000 | PÄIVÄYS 23.3.2018
KOORDINAATTIJÄRJESTELMÄ ETRS-GK26
LEITTY NRO 54-2819
KOHDE 54-2818
KUVAUSTIEDOSTO 54-2818.dwg
PIIRUSTUS

SEK.	HYV.	LUK.	HYV.	TARK.