

Hulevesiviemäri, materiaali, putken pohjan korkeus

Paalu, pituus/kaltevuus

Kadun rakenne

Johtojen perustus

Ajoradan tasausviivan korkeus

Maanpinnan korkeus

Vaakaelementit


Sivokaltevuus

Uudet hulevesikaivot liitetään nykyiseen hv-runkolinjaan


Tasausiyrä + tarvittaessa tasausmassa + Ab 40 mm

qv=0.030 qo=0.030


KESKIKATU PLV 0-340 1:100

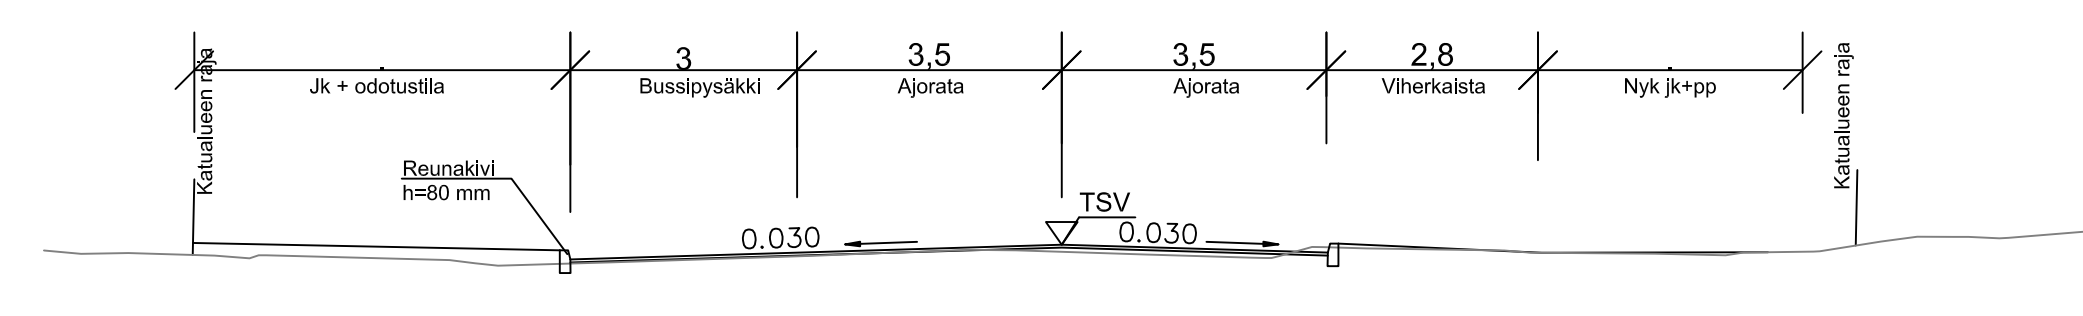

KESKIKATU PLV 340-600 1:100

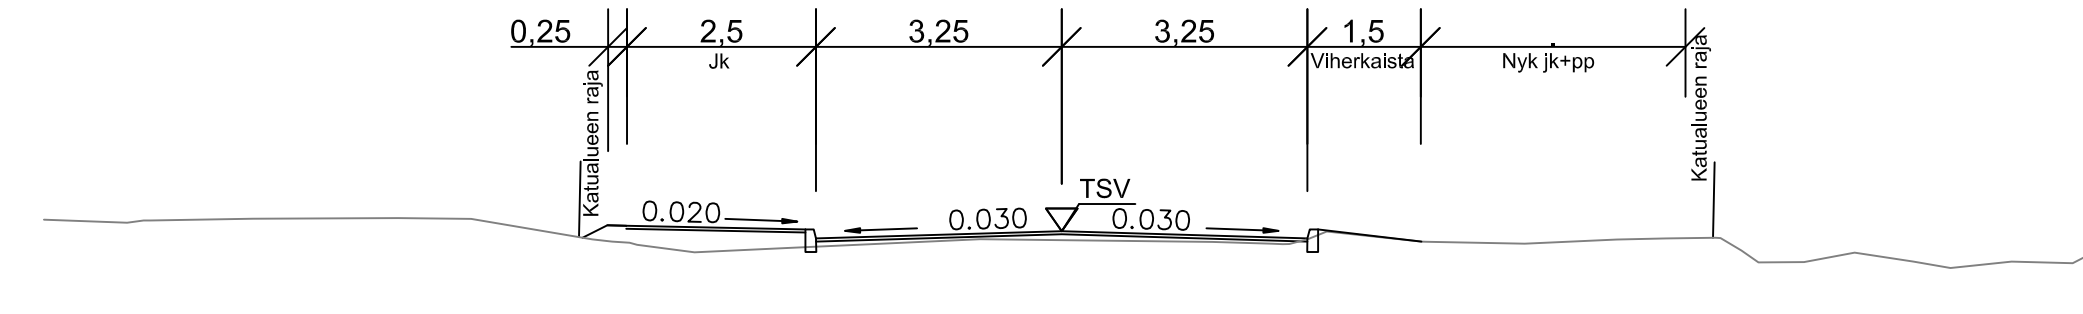

KESKIKATU PLV 600-640 1:100

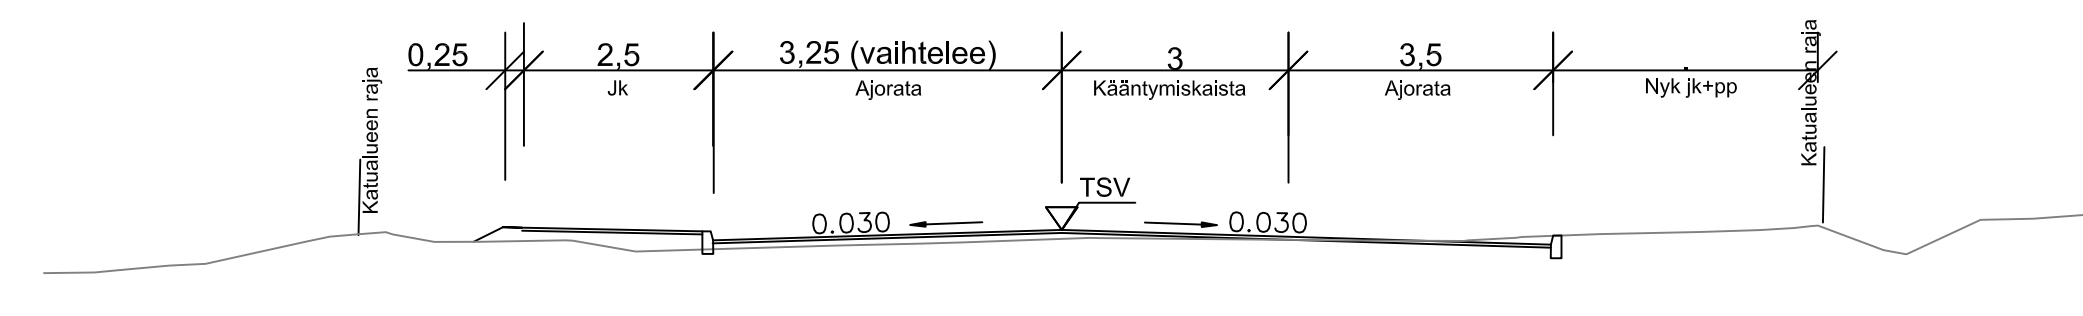

KÄSITELY	KÄSITELIÄ	PÄIVÄYS	ASIA NRO	MUUTOS	PÄIVÄYS	NHR	LUKUM	TUNNUS	
KOODE JA PIIRUSTUSLAJI	PIIRUSTUKSEN SISÄLTÖ		MITTAKAAVA						
<b>JYVÄSKYLÄN KAUPUNKI</b>					Pituusleikkaus 1:1000 /100				
Keskikatu									
KATUSUUNNITELMA									
JYVÄSKYLÄN KAUPUNKI KAUPUNKIRAKENTEN TOIMIALA	JYVÄSKYLÄN ENERGIA YHTIÖ	JYVÄSKYLÄN KAUPUNKI KAUPUNKIRAKENTEN TOIMIALA	KOORDINAATTIJÄRJESTELMÄ	N2000	PÄIVÄYS	23.3.2018			
LIIKUNNE- JA VIHERALUEET PL 233, Hannikaisenkatu 17 40101 JYVÄSKYLÄ (014) 266 9000, Fax (014) 266 5108 etunimi.sukunimi@jkl.fi		Verkot PL 410, Kammitie 2 40101 JYVÄSKYLÄ (014) 266 4000, Fax (014) 214 070 etunimi.sukunimi@jenergia.fi		LIIKUNNE- JA VIHERALUEET PL 233, Hannikaisenkatu 17 40101 JYVÄSKYLÄ (014) 266 9000, Fax (014) 266 5108 etunimi.sukunimi@jkl.fi		LETTYY FIR	54-2818, 44-3130		
HYV.	TARK.	HYV.	TARK.	SUUNN.	Jouko Manninen	KORVATTU	54-2819		
GEI.	VNER.	LIK.	HYV.	TARK.	PROJEKTI	KIVITIEDOSTO	54-2819.dwg		