


Hulevesikaivot

Jätevesikaivot

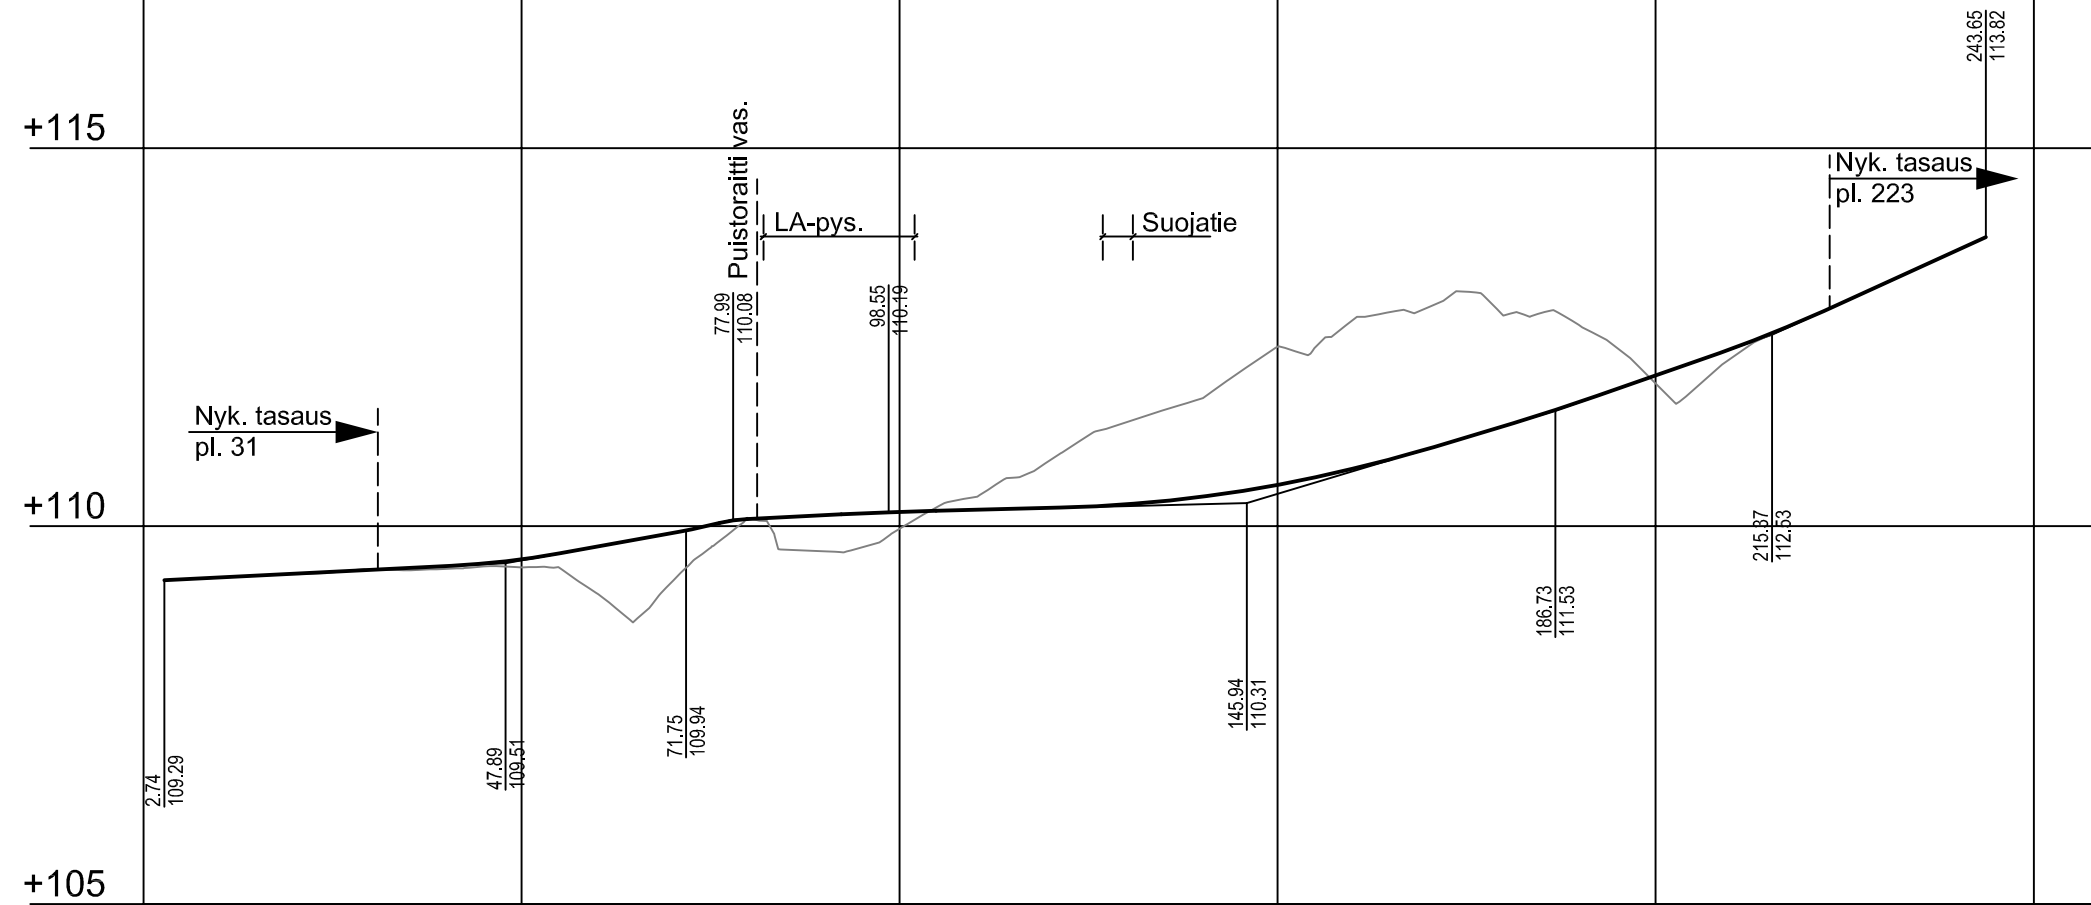

Hulevesiviemäri

Materiaali, putken pohjan korkeus

Paalu, pituus/kaltevuus

Jätevesiviemäri

Materiaali, putken pohjan korkeus

Paalu, pituus/kaltevuus

Vesijohto

Materiaali, putken laen korkeus

Paalu, pituus/kaltevuus

Johtojen perustus

Kadun rakenne

Matka


Kaltevuus/säde

TSV:n korkeus


Maanpinnan korkeus

Vaakaelementit

Sivukaltevuus

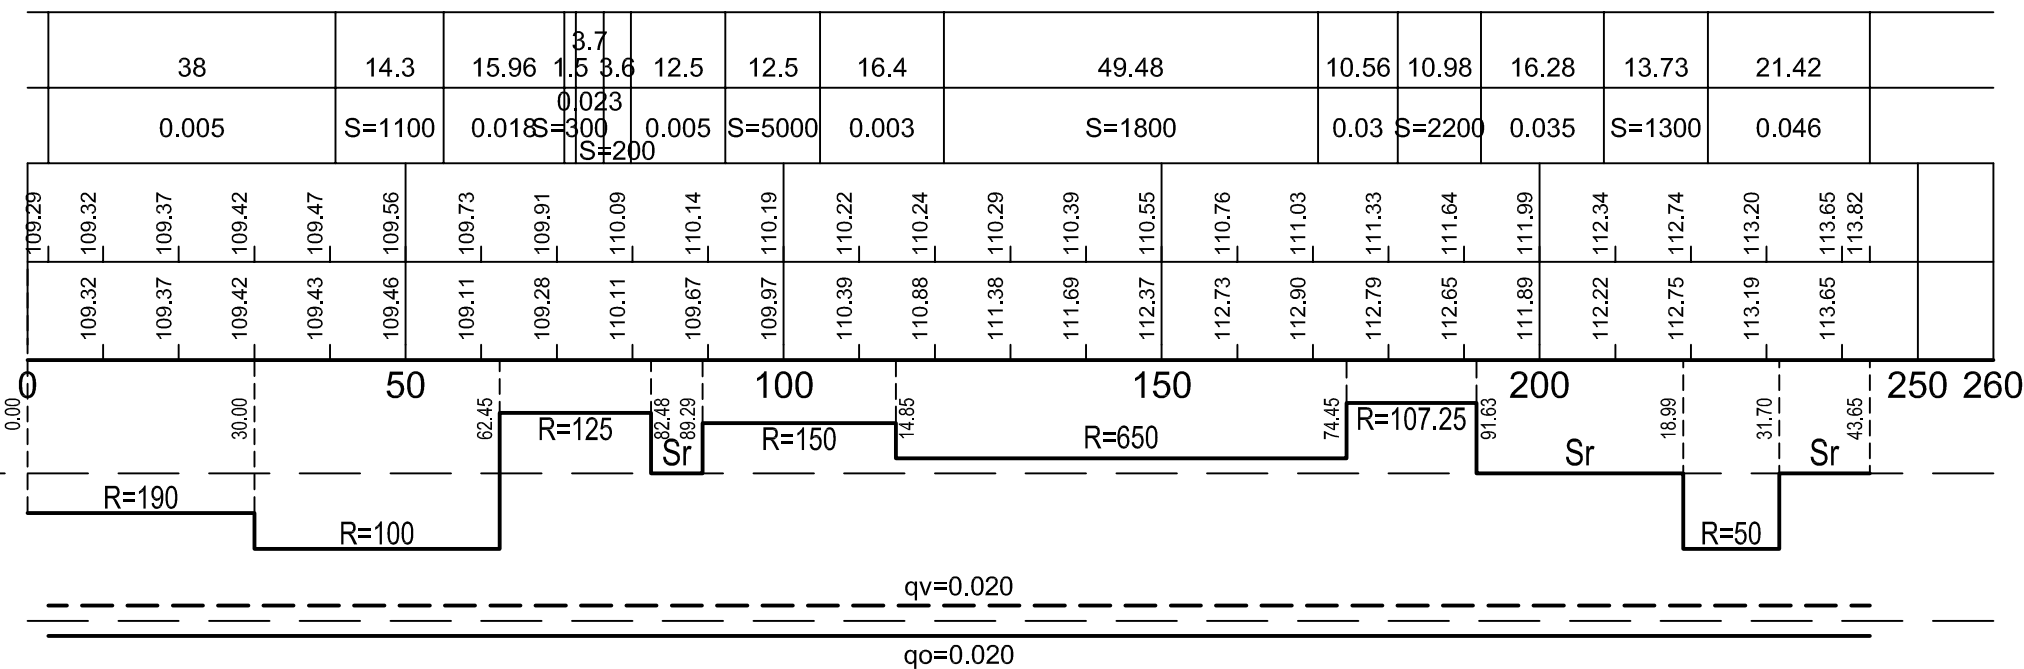

LAAJAVUORENTIEN JK+PP 1:100

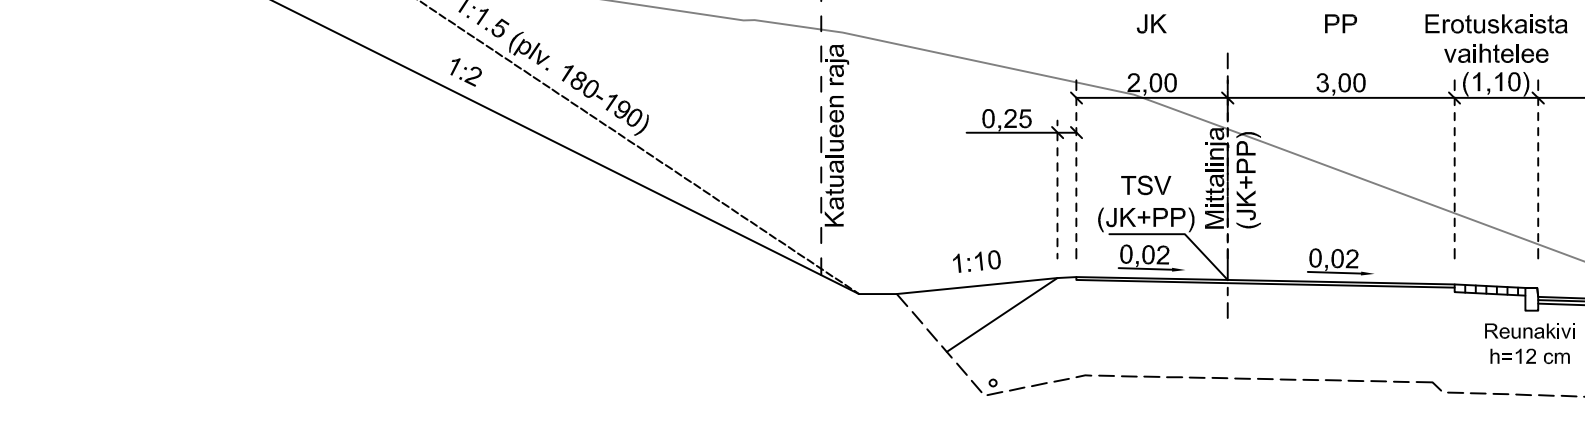

KÄSITTELY	KÄSITTELYÄ	PÄIVÄYS	ASIA NRO	MUUTOS	PÄIVÄYS	NIMI	LUKUM	TUNNUS
KOHDE JA PIIRUSTUSLAJI					PIIRUSTUKSEN SISÄLTÖ			
TILUSTIEN KATULIITTYMÄ LAAJAVUORENTIELLÄ					Pituusleikkaus 1:1000 / 1:100			
LAAJAVUORENTIEN JK+PP					Poikkileikkaus 1:100			
KATUSUUNNITELMAN MUUTOS					MITTAKAAVA			
JYVÄSKYLÄN KAUPUNKI KAUPUNKIRAKENTEEEN TOIMIALA							KORKEUSJÄRJESTELMÄ N2000 PÄIVÄYS 20.12.2019 KOORDINAATTIJÄRJESTELMÄ ETRS-GK26	
LIIKENNE- JA VIHERALUEET PL 233, Hannikaisenkatu 17 40101 JYVÄSKYLÄ (014) 266 0000, Fax (014) 266 5108 etunimi.sukunimi@jkt.fi			Verkot PL 410, Kammitie 2 40101 JYVÄSKYLÄ (014) 366 4000, Fax (014) 214 070 etunimi.sukunimi@alva.fi		WSP Finland Oy Kumpulintie 3b 02020 JYVÄSKYLÄ (020) 864 11, Fax 0207 864 800 etunimi.sukunimi@wspgroup.fi		LIITTYVÄ PIIR. 44-3222	
HYV. TARK. T. Koikkalainen			HYV. TARK. J. Pakarinen		SUUNN. Tomi Lylly		KORVATTU 34-3333	
GEO. VIHER. LIK.			HYV. TARK.		PROJ. PÄÄL. Minna Turja-Mäkinen		KUVATEDOSTO 34-3333.dwg	