


Hulevesikaivot

Jätevesikaivot

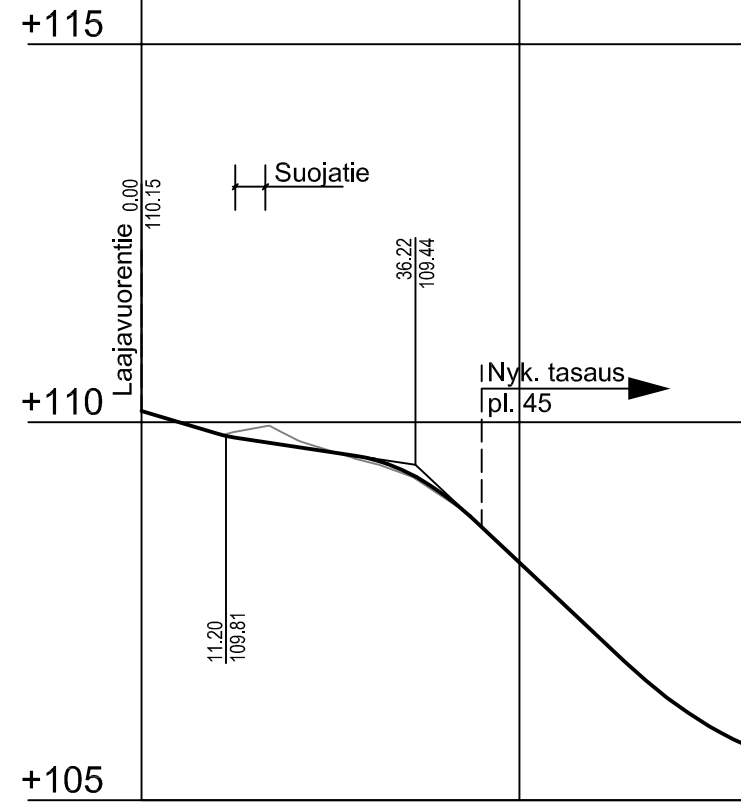

Hulevesiviemäri

Materiaali, putken pohjan korkeus

Paalu, pituus/kaltevuus

Jätevesiviemäri

Materiaali, putken pohjan korkeus

Paalu, pituus/kaltevuus

Vesijohto

Materiaali, putken laen korkeus

Paalu, pituus/kaltevuus

Johtojen perustus

Kadun rakenne

Matka

Kaltevuus/säde


TSV:n korkeus

Maanpinnan korkeus


Vaakaelementit

Sivukaltevuus

	2,27						
Matka	10.06	16.01	15.72	19.89	39.00		
Kaltevuus/säde	-0.03	-0.015	S=200	-0.094	S=320		
TSV:n korkeus	109.85	109.68	109.52	109.04	108.14	107.20	106.32
Maanpinnan korkeus		109.80	109.47	109.00	108.16	107.22	
	0,00			50		68,04	80

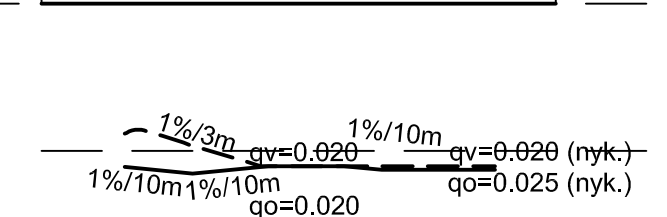

TILUSTIE 1:100

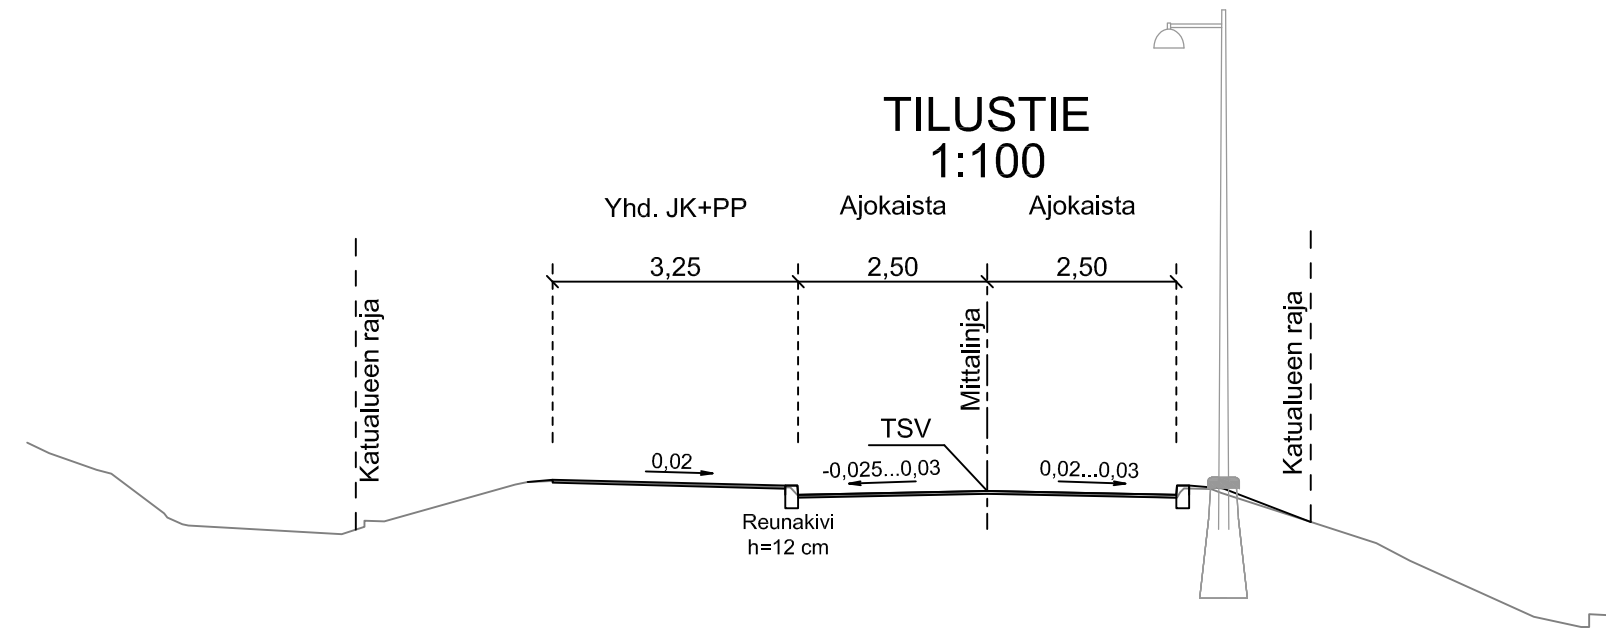

KÄSITTELY	KÄSITTELIJÄ	PÄIVÄYS	ASIA NRO	MUUTOS	PÄIVÄYS	NIMI	LUKUM	TUNNUS
KOHDE JA PIIRUSTUSLAJI					PIIRUSTUKSEN SISÄLTÖ			
TILUSTIEN KATULIITTYMÄ LAAJAVUORENTIELLÄ TILUSTIE KATUSUUNNITELMAN MUUTOS					MITTAKAAVA Pituusleikkaus 1:1000 / 1:100 Poikkileikkaus 1:100			
JYVÄSKYLÄN KAUPUNKI KAUPUNKIRAKENTEEN TOIMIALA							KORKEUSJÄRJESTELMÄ	N2000
LIIKENNE- JA VIHERALUEET PL 233, Hannikaisenkatu 17 40101 JYVÄSKYLÄ (014) 266 0000, Fax (014) 266 5108 etunimi.sukunimi@jkl.fi			Verkot PL 410, Kammitie 2 40101 JYVÄSKYLÄ (014) 366 4000, Fax (014) 214 070 etunimi.sukunimi@alva.fi		WSP Finland Oy Kämpinkatu 3b 40320 JYVÄSKYLÄ 0207 864 11, Fax 0207 864 800 etunimi.sukunimi@wspgroup.fi		PÄIVÄYS 20.12.2019	
HYV. TARK. T. Koikkalainen			HYV. TARK. J. Pakarinen		SUUNN. Tomi Lyly		KOORDINAATTIJÄRJESTELMÄ ETRS-GK26	
GEO. VIH. LIK.			HYV. TARK.		LIITTYY PIIR. 44-3222		KORVAA PIIR NRO 3-1798	
			PROJ.PÄÄL. Minna Turja-Mäkinen		KORVATTU 3-1798			
					KUVATIEDOSTO: 3-1798.dwg			