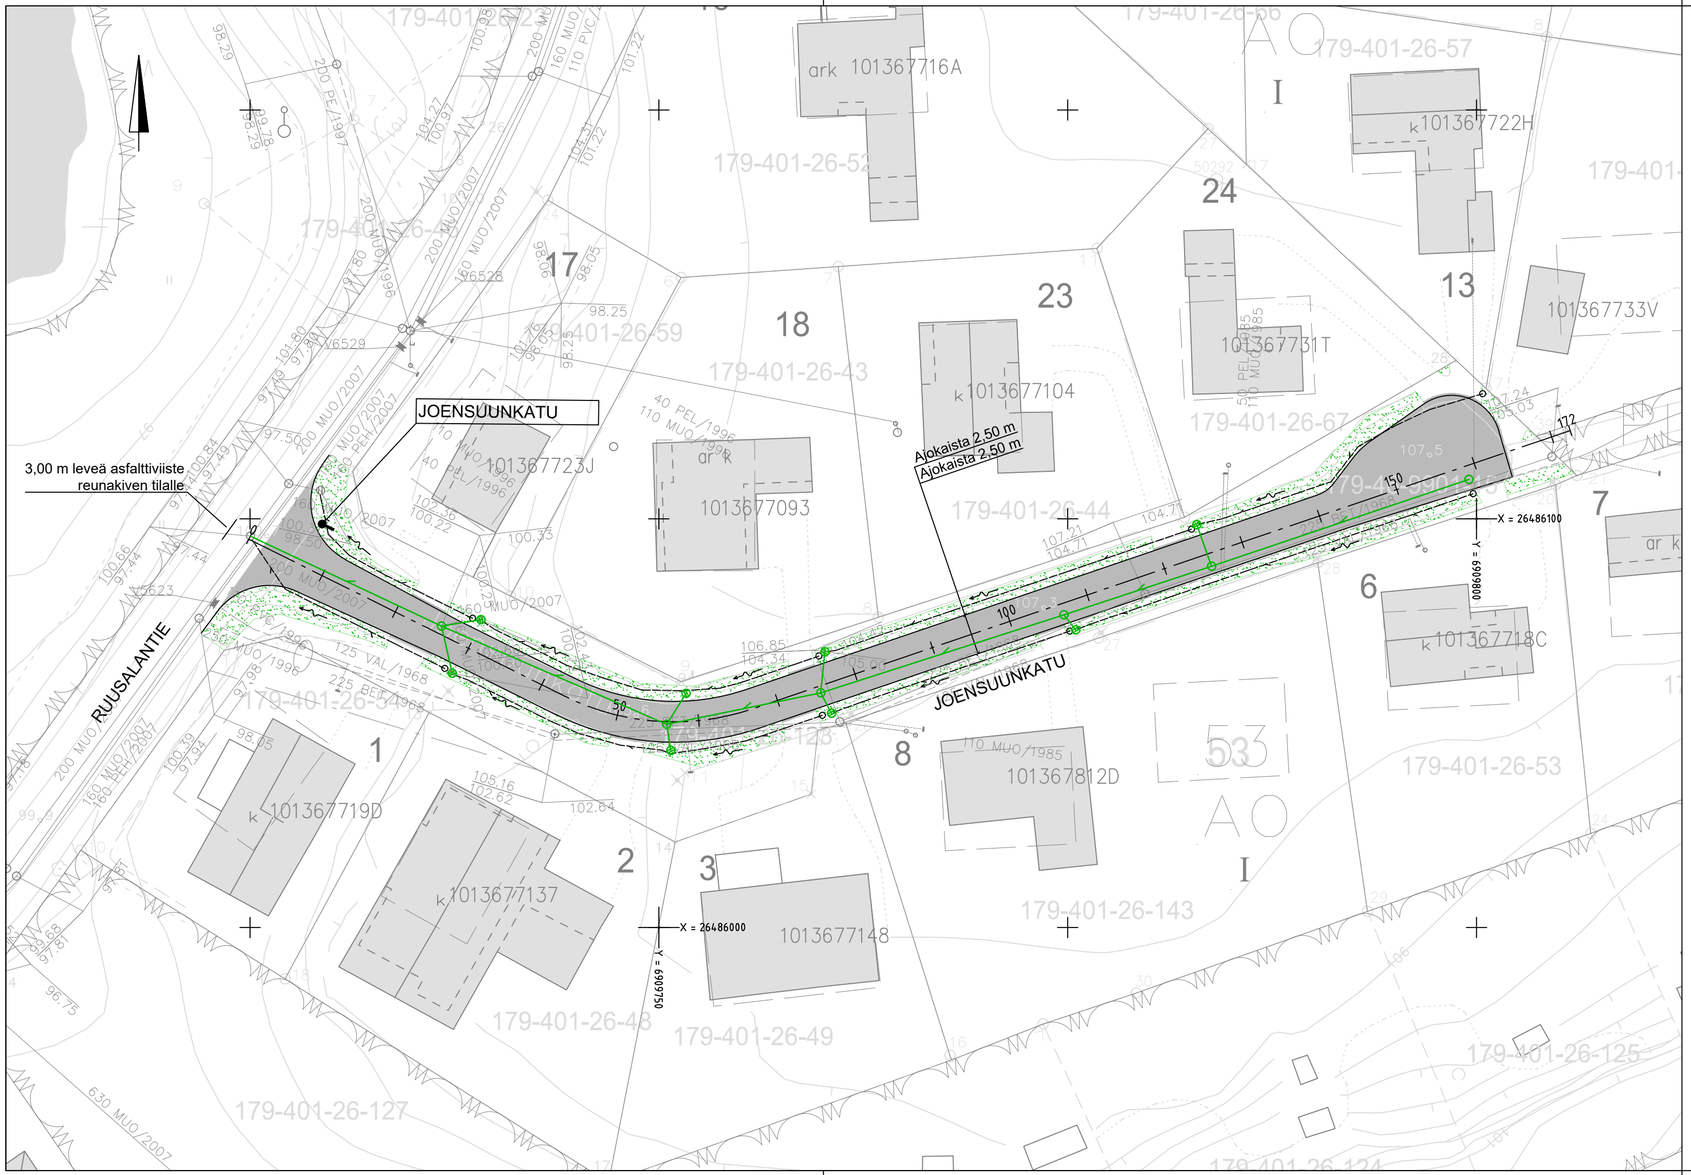

- Päällysteen reuna
- Päällyste, ajorata
- Nurmetus, A3
- Hulevesiviemäri, ritiläkansikaivo, tarkastuskaivo ja virtaussuunta
- Salaoja, tarkastuskaivo ja virtaussuunta
- Pintavesien virtaussuunta

KÄSITTELY	KÄSITTELIJÄ	PÄIVÄYS	ASIA NRO	MUUTOS	PÄIVÄYS	NIMI	LUKUM	TUNNUS

KOHDE JA PIIRUSTUSLAJI

JYVÄSKYLÄN KAUPUNKI
JOENSUUNKATU

KATUSUUNNITELMA

PIIRUSTUKSEN SISÄLTÖ: Asemapiirustus

MITTAKAAVA: 1:500

JYVÄSKYLÄN KAUPUNKI
KAUPUNKIRAKENNEPALVELUT

LIIKENNE- JA VIHERALUEET
PL 233, Hannikaisenkatu 17
40101 JYVÄSKYLÄ
(014) 266 0000, Fax (014) 266 5108
etunimi.sukunimi@jyvaskyla.fi

HYV. | TARK.

GEO. | VIHER. | LIIK.

ALVA

Verkot
PL 410, Kamminrie 2
40101 JYVÄSKYLÄ
(014) 366 4000, Fax (014) 214 070
etunimi.sukunimi@alva.fi

HYV. | TARK.

HYV. | TARK.

AFRY

AFRY Finland Oy
Puistokatu 2-4 D
40100 JYVÄSKYLÄ
010 3311
etunimi.sukunimi@afry.com

SUUNN. Arttu Pelho

PROJ.PÄÄL. Teemu Sandberg

KORKEUSJÄRJESTELMÄ: N2000 | PÄIVÄYS: 22.1.2021

KOORDINAATTIJÄRJESTELMÄ: ETRS-GK26

LIITTYY PIIR.

KORVAA | PIIR NRO | MUUTOS

KORVATTU | 34-3399

KUVATIEDOSTO :