


Hulevesikaivot

+ 90

+ 85



+ 80

111 112 113 114 115 116 117 119/120 121 122 123 124

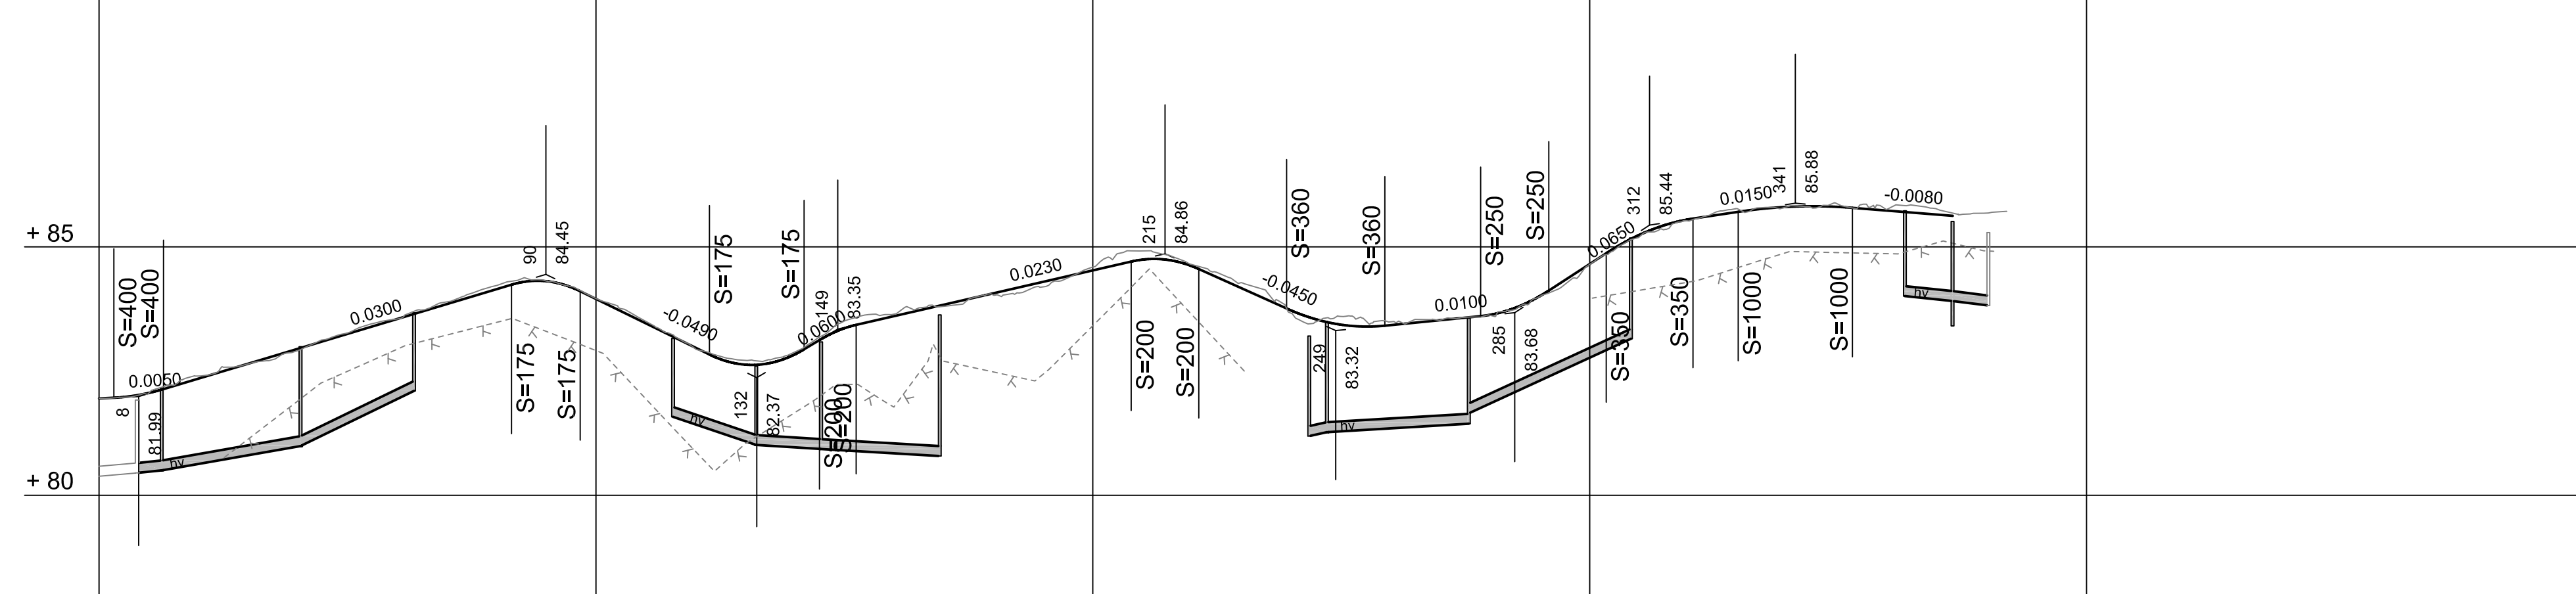

Hulevesiviemäri	80.45	80.50	80.99	82.10	81.58	81.01	81.01	80.93	80.93	80.79	81.19	81.27	81.44	81.65	83.15	84.01	83.91	83.82
Materiaali, putken pohjan korkeus	200 M-Sn8	200 M-Sn8	200 M-Sn8	200 M-Sn8	200 M-Sn8	200 M-Sn8	200 M-Sn8	200 M-Sn8	200 M-Sn8	200 M-Sn8	200 M-Sn8	200 M-Sn8	200 M-Sn8	200 M-Sn8	200 M-Sn8	200 M-Sn8	200 M-Sn8	200 M-Sn8
Paalu, pituus/kaltevuus	5.80/0.0026	13	27.91/0.0176	41	22.84/0.0466	63	116	132	145	169	244	247	276	32.62/0.0460	308	363	373	380
Jätevesiviemäri																		
Materiaali, putken pohjan korkeus																		
Paalu, pituus/kaltevuus																		
Vesijohto																		
Materiaali, putken laen korkeus																		
Paalu, pituus/kaltevuus																		
Kaivantojen luiskakaltevuus																		
Johtojen perustus																		
Kadun rakenne	Tasauskerros 150 mm 5E-1340																	

TSV:n korkeus	81.95	82.06	82.35	82.65	82.95	83.25	83.55	83.85	84.15	84.31	84.96	83.46	82.97	82.63	82.83	83.36	83.61	83.84	84.03	84.20	84.30	84.59	84.74	84.61	84.16	83.72	83.43	83.43	83.53	83.63	84.01	84.66	85.24	85.56	85.71	85.81	85.81	85.73	85.76	85.65	85.68
Maanpinnan korkeus	81.95	82.06	82.40	82.65	82.91	83.27	83.55	83.89	84.22	84.31	84.96	83.50	82.95	82.72	82.88	83.51	83.65	83.80	84.03	84.20	84.30	84.59	84.92	84.64	84.28	83.66	83.60	83.49	83.53	83.62	84.00	84.66	85.20	85.52	85.76	85.82	85.86	85.76	85.76	85.65	85.68

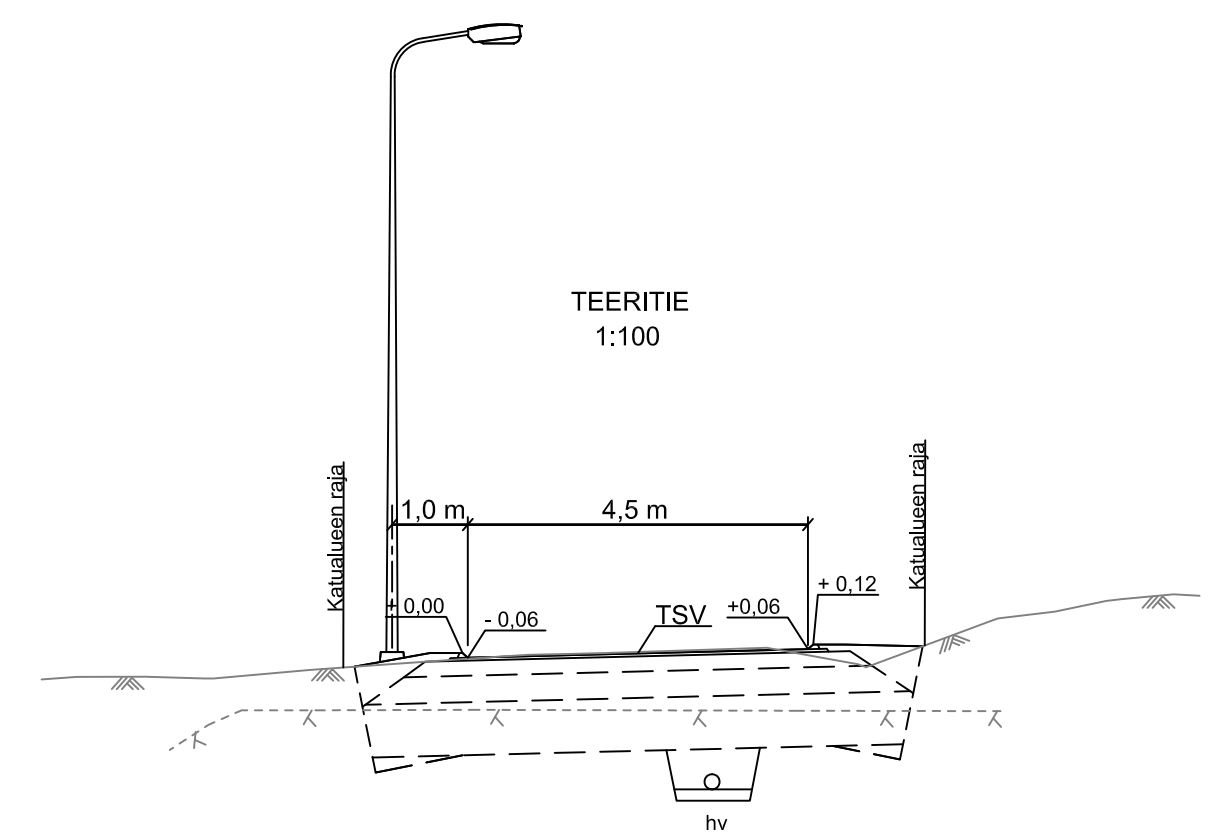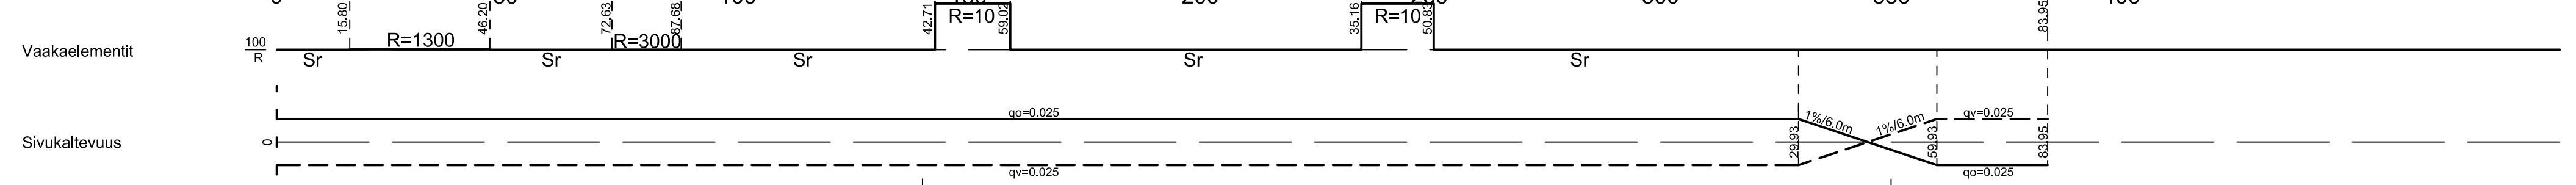

KÄSITELY	KÄSITTELIJÄ	PÄIVÄYS	ASIA NRO	MUUTOS	PÄIVÄYS	NIMI	LUKUM	TUNNUS
KORKE JA PIIRUSTUSLAJI	LEHTISAARI							
	TEERITIE							
	KATUSUUNNITELMA							
	JYVÄSKYLÄN KAUPUNKI KAUPUNKIRAKENTEEEN TOIMIALA	JYVÄSKYLÄN KAUPUNKI KAUPUNKIRAKENTEEEN TOIMIALA	JYVÄSKYLÄN KAUPUNKI KAUPUNKIRAKENTEEEN TOIMIALA	KORKEUSJÄRJESTELMÄ	N2000	PÄIVÄYS	27.2.2017	
	LIKENNE- JA VIHERALUEET PL 233, Hannikaisenkatu 17 40101 JYVÄSKYLÄ (014) 266 4000, Fax (014) 266 5108 etunimi.sukunimi@jkl.fi	Verkot PL 410, Kamminie 2 40101 JYVÄSKYLÄ (014) 366 4000, Fax (014) 214 070 etunimi.sukunimi@energia.fi		KOORDINAATTIJÄRJESTELMÄ	ETRS-GK26	LIITYTY PIR.	R-2879	
	HYV.	TARK.	HYV.	TARK.	SUUNN.	Janne Jormalainen	KORVATTU	44-3091
	GEO.	VIHER.	LIK.	HYV.	TARK.	PROJIPAAL.	KUVAIDEDOSTO	44-3091.dwg