



Hulevesiviemäri	315 PP	315 PP	315 PP	315 PP	315 PP	315 PP	315 PP	315 PP	
Materiaali, putken pohjan korkeus									
Paalu, pituus/kaltevuus	3.6	16.5	35.3	57.2	76.7	91.0	113.6	120.4	151.5

Kaivantojen luiskakaltevuus								
Johtojen perustus								
Kadun rakenne								

TSV:n korkeus	130.39	130.12	129.62	129.12	128.81	128.71	128.61	128.51	128.41	128.34	128.39	128.57	128.77	128.97	129.17	129.37	129.57	129.74
Maanpinnan korkeus	130.46	128.80	128.20	128.49	128.13	128.31	128.18	128.37	128.57	128.89	128.93	128.89	128.68	128.71	128.76	129.39	129.87	129.76
Paalutus	0	6.24	11.69	33.54		59.28												

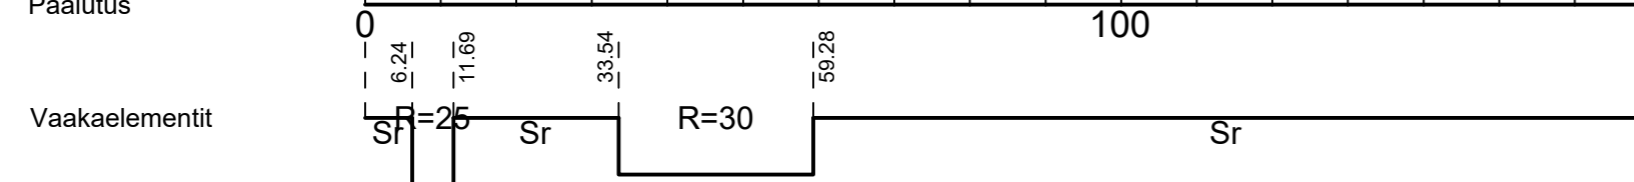

Sivukaltevuus	qv=0.25	qo=-0.25
---------------	---------	----------

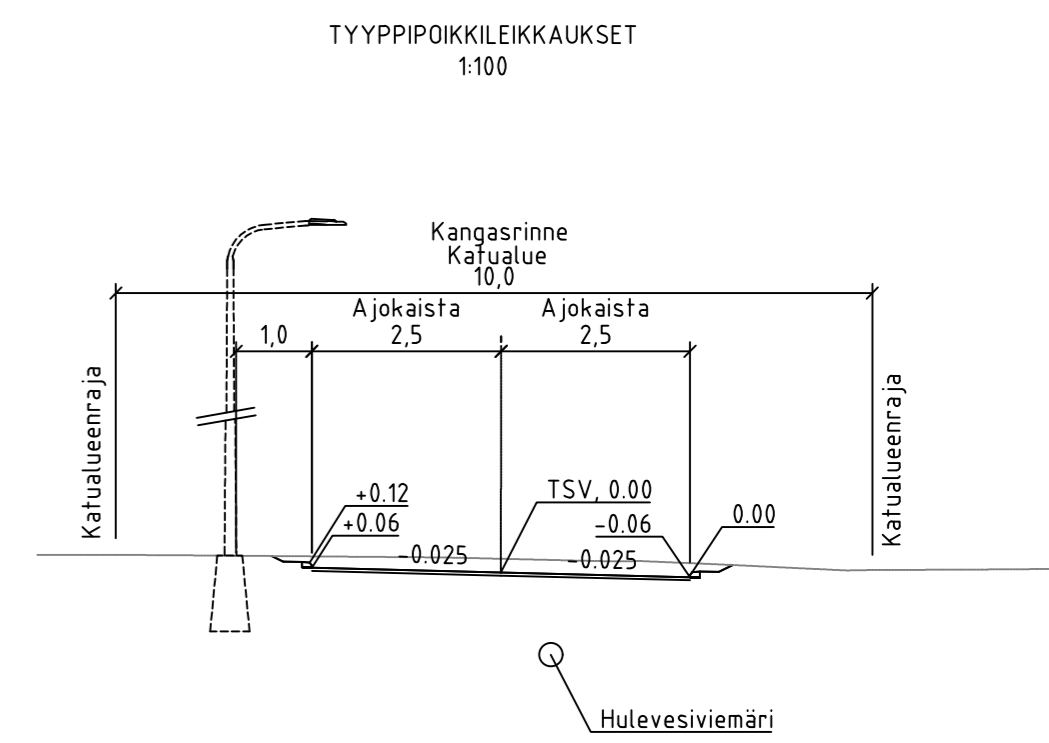

KÄSITTELY	KÄSITTELIÄ	PÄIVÄYS	ASIA NRO	MUUTOS	PÄIVÄYS	NIMI	LUKUM	TUNNUS
KOHDE JA PIIRUSTUSLAJI	KANGASRINNE HUHTA, KANGASRINNE		PIRUSTUKSEN SISÄLTÖ		MITTAKAAVA			
KATUSUUNNITELMA		Pituusleikkaus		1:100 / 1:1000		Tyyppi-poikkileikkaus		
		Kangasrinne		1:100				
JYVÄSKYLÄN KAUPUNKI KAUPUNKIRAKENTEEN TOIMIALA		AFRY		KORKEUSJÄRJESTELMÄ	N2000	PÄIVÄYS	17.3.2020	
AFRY Finland Oy Puistokatu 2-4 D 40100 JYVÄSKYLÄ 010 3311 efunimi.sukunimi@jkt.fi		LITTYNY PIIR.		R-2976		KOORDINAATTIJÄRJESTELMÄ		
LIKENTE- JA VIHERALUEET PL 233, Hannikaisenkatu 17 40101 JYVÄSKYLÄ (014) 266 0000, Fax (014) 266 5108 efunimi.sukunimi@jkt.fi		AFRY Finland Oy Puistokatu 2-4 D 40100 JYVÄSKYLÄ 010 3311 efunimi.sukunimi@poyry.com		KORVAA		PIIR NRO	MUUTOS	
HYV. V-J Koskinen		TARK. Iipo Iva		KORVATTU		34-3337		
GEO. VIHER. LIK.		HYV. TARK.		PROJ.PÄÄL.		Teemu Sandberg		
				KUVATIEDOSTO:		xx-xxxx.dwg		