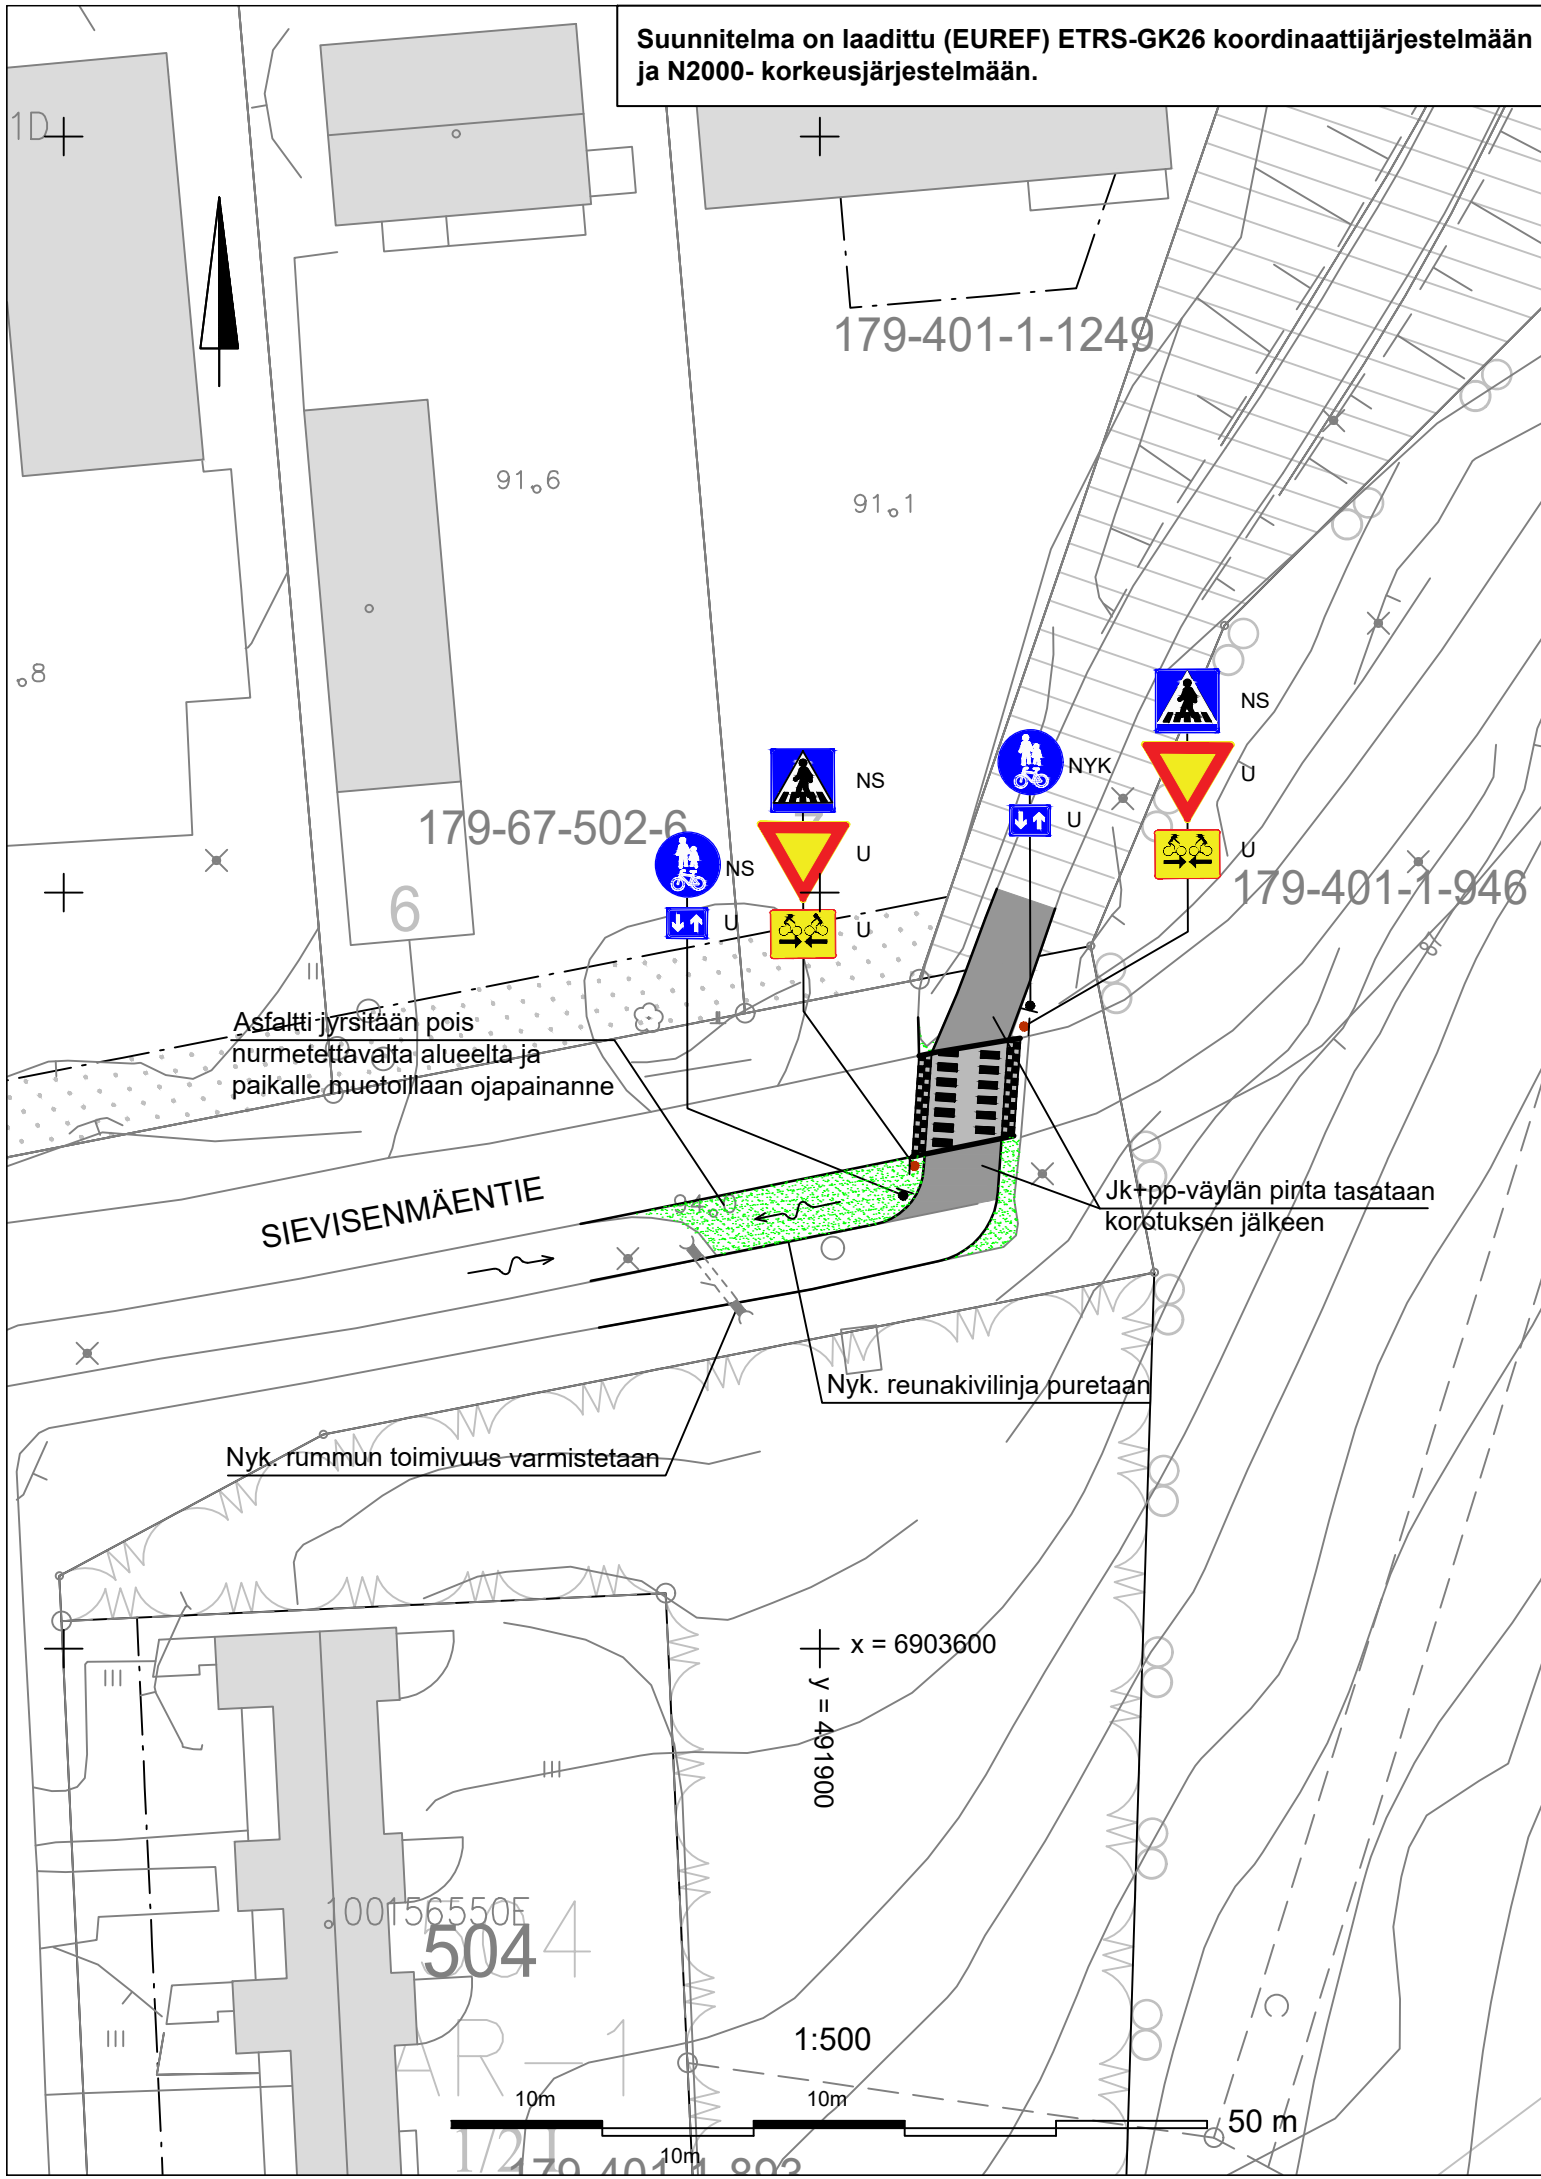


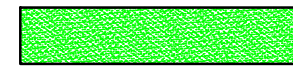




Suunnitelma on laadittu (EUREF) ETRS-GK26 koordinaattijärjestelmään ja N2000- korkeusjärjestelmään.





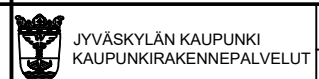
MERKINTÖJEN SELITYKSET:

-  Reunatukilinja (h = 12 cm) / reunatueton reunalinja
-  Korotettu alue
-  Nurmetus
-  Nykyinen valaisin
-  Liikennemerkkipylväs sinivalkoisella tehostamismerkillä

LIKENNEMERKIT

MERKKI	NRO	NIMI JA KOKO	MÄÄRÄ [kpl]
	B5	Väistämisvelvollisuus risteyksessä, koko 600 x 600 mm	2
	H23.1	Kaksisuuntainen pyörätie, koko 400 x 600 mm	2
	H23.2	Kaksisuuntainen pyörätie, koko 300 x 400 mm	2

NYK = nykyinen
 NS = nykyisen siirto
 U = uusi

KÄSITTELY	KÄSITTELIJÄ	PÄIVÄYS	ASIA NRO	MUUTOS	PÄIVÄYS	NIMI	LUKUM	TUNNUS
VÄINÖLÄ SIEVISENMÄENTIEN SUOJATIEN KOROTUS HAAPALAHDEN VENESATAMAN PÄÄSSÄ LIIKENNETURVALLISUUDEN PARANTAMINEN					Asemapiirustus MITTAKAAVA 1:500			
 JYVÄSKYLÄN KAUPUNKI KAUPUNKIRAKENNEPALVELUT					 JYVÄSKYLÄN KAUPUNKI KAUPUNKIRAKENNEPALVELUT			KORKEUSJÄRJESTELMÄ N2000 KOORDINAATTIJÄRJESTELMÄ ETRS-GK26
LIIKENNE- JA VIHERALUEET PL 233, Hannikaisenkatu 17 40101 JYVÄSKYLÄ (014) 266 0000, Fax (014) 266 5108 etunimi.sukunimi@jyvaskyla.fi			Verkot PL 410, Kammitie 2 40101 JYVÄSKYLÄ (014) 366 4000, Fax (014) 214 070 etunimi.sukunimi@alva.fi		LIIKENNE- JA VIHERALUEET PL 233, Hannikaisenkatu 17 40101 JYVÄSKYLÄ (014) 266 0000, Fax (014) 266 5108 etunimi.sukunimi@jyvaskyla.fi			LIITTYY PIIR. KORVAA PIIR NRO MUUTOS 3-1848
HYV. V-J Koskinen	TARK. TARK.	HYV. TARK.	SUUNN. Johanna Savolainen	KORVATTU	KUVATIEDOSTO: 3-1848.dwg			
GEO.	VIH.	LIK.	HYV.	TARK.	PROJ.PÄÄL.			