Suunnitelma on laadittu (EUREF) ETRS-GK26 koordinaattijärjestelmään ja N2000- korkeusjärjestelmään.

Hulevesikaivot

Jätevesikaivot

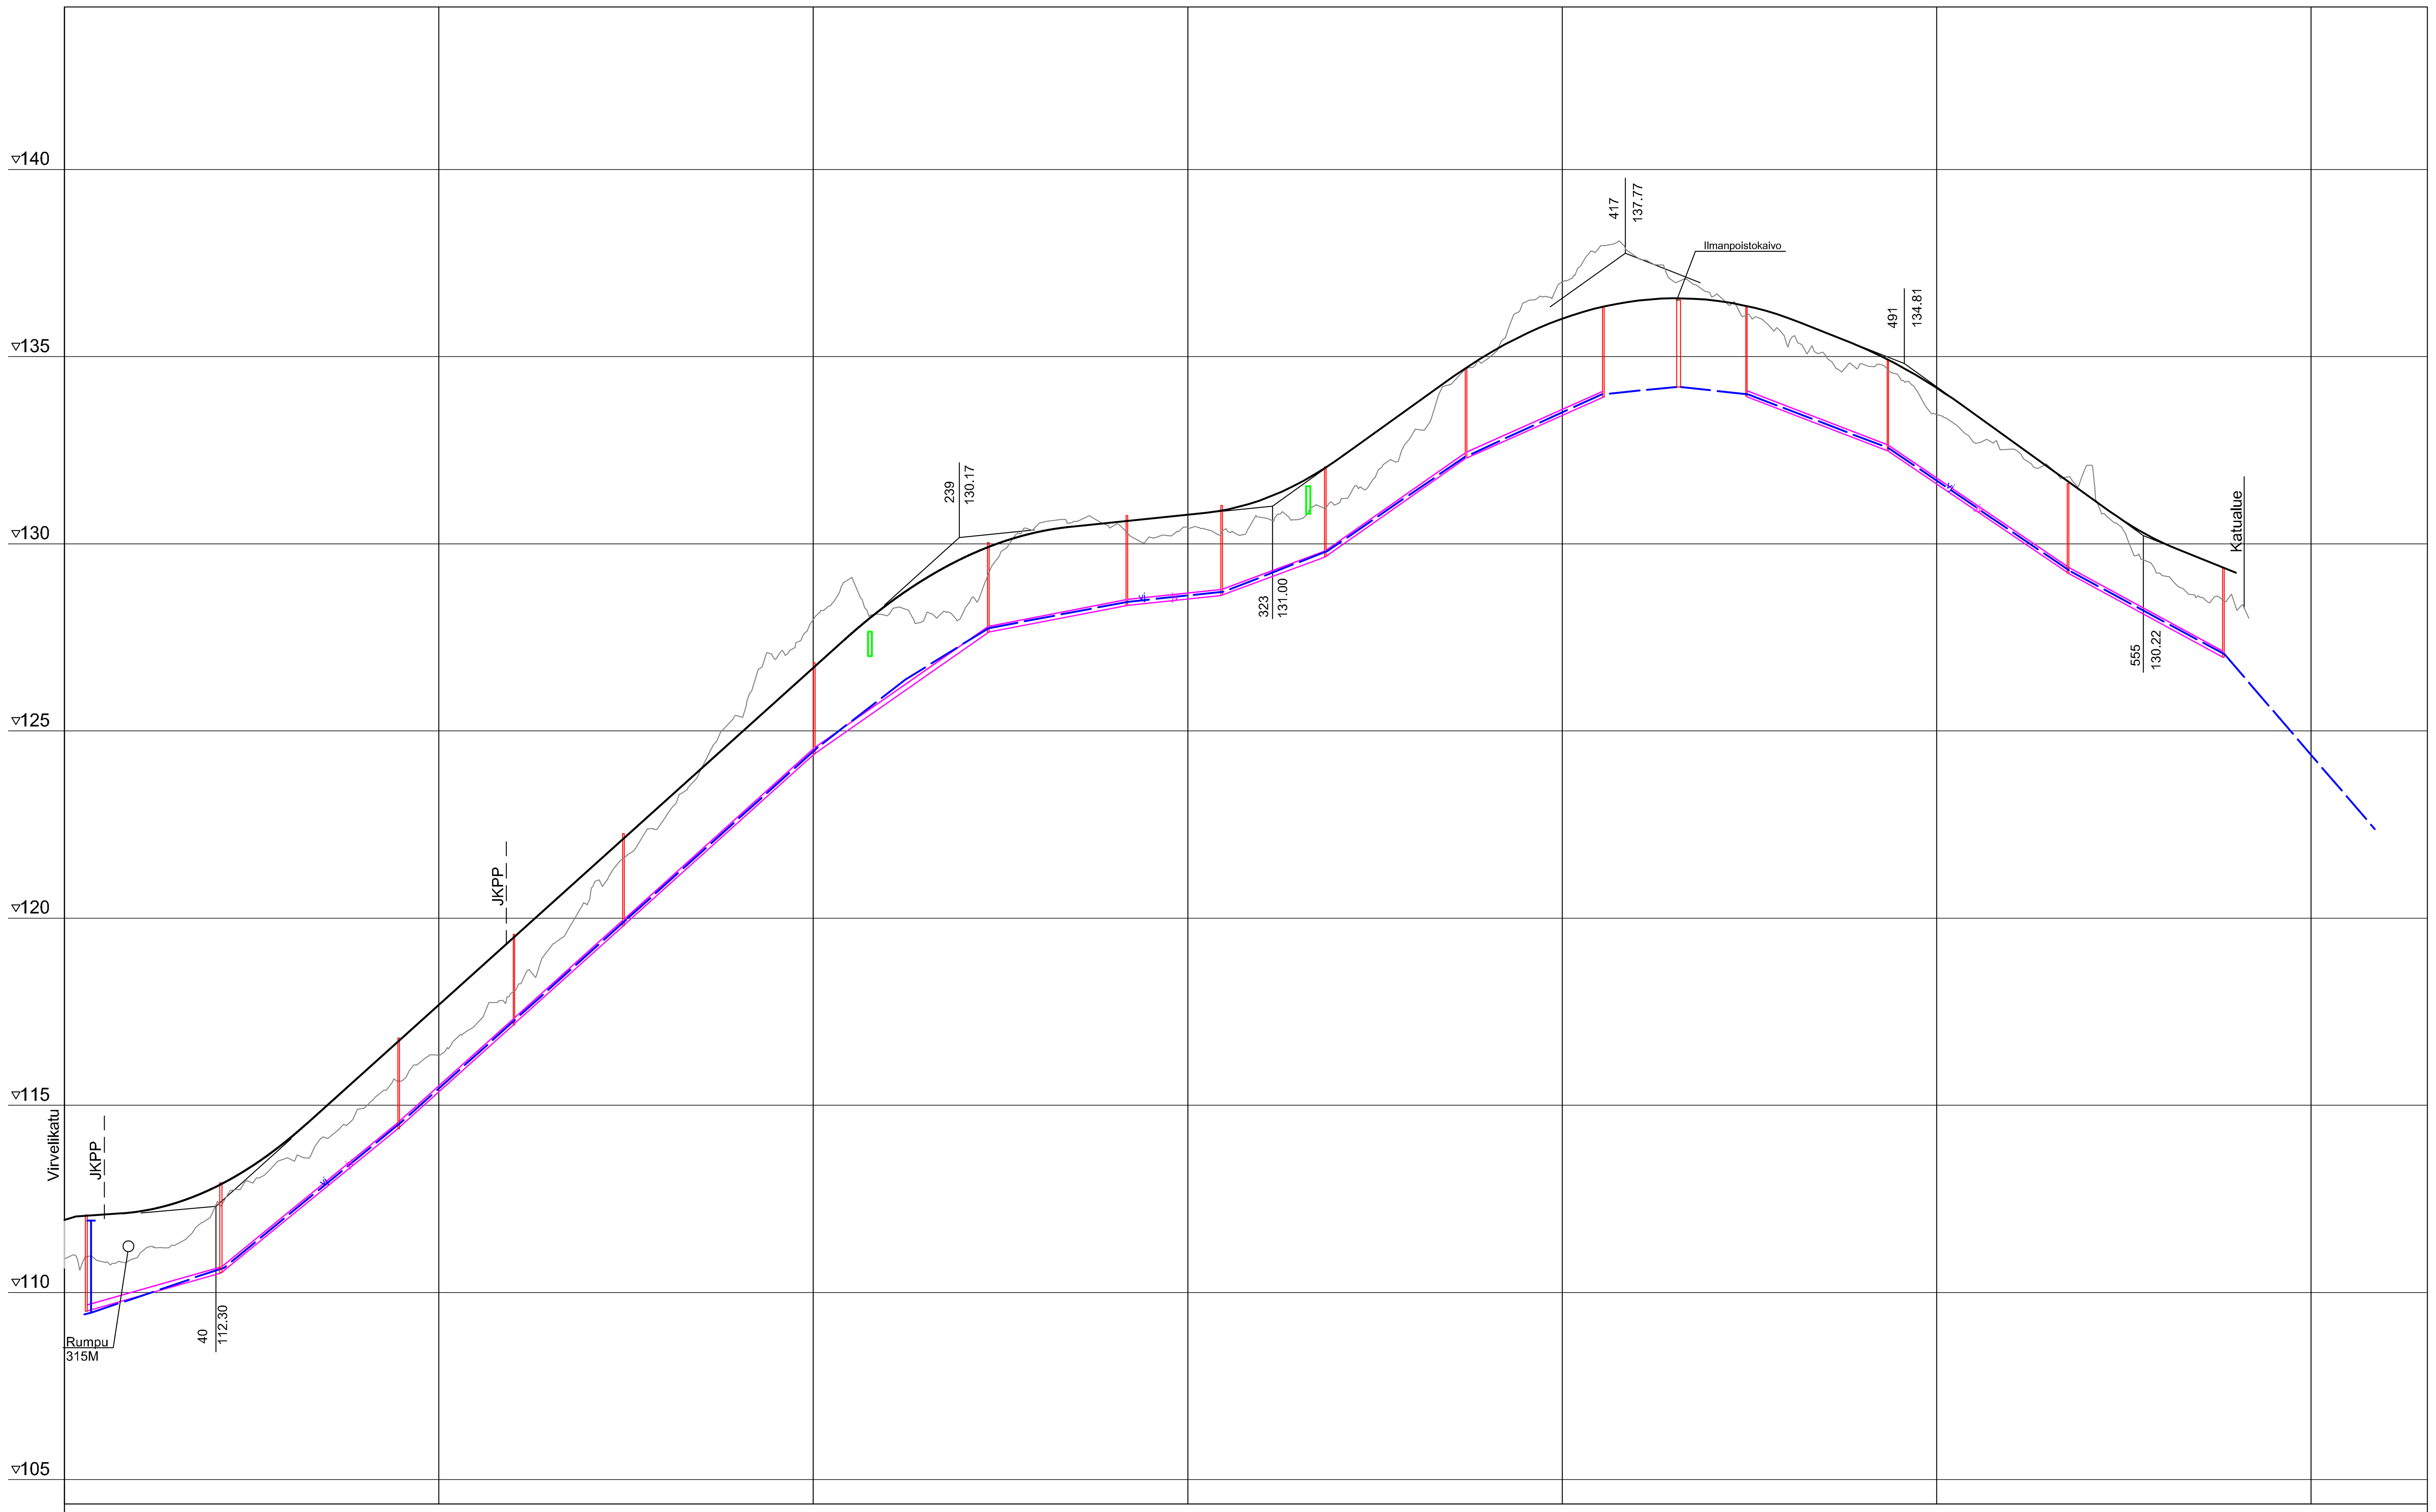

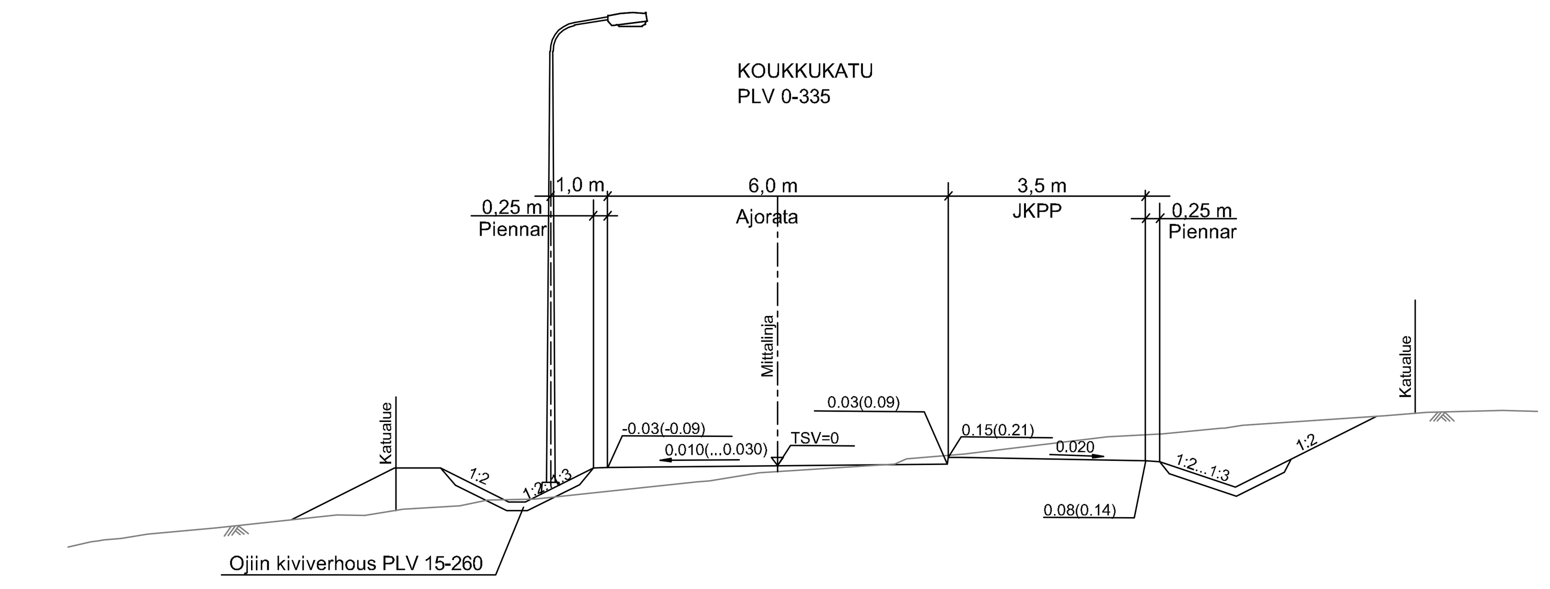

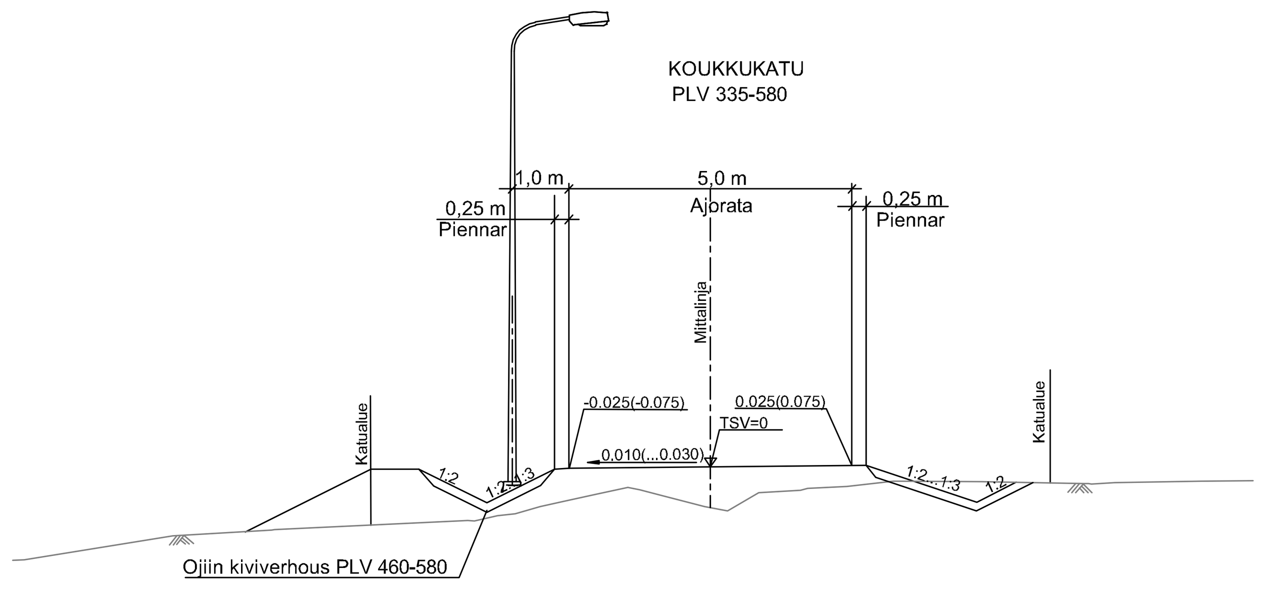

Hulevesiviemäri
Materiaali,putken pohjan korkeus
Paalu, pituus/kaltevuus

Jätevesiviemäri
Materiaali,putken pohjan korkeus
Paalu,pituus/kaltevuus

Vesijohto
Materiaali, putken laen korkeus
Paalu,pituus/kaltevuus

Johtojen perustus

Kadun rakenne

Matka	Kaltevuus/säde
3.0	0.03
12.15	0.007
49.60	S=600
144.17	0.090
60.53	S=760
34.85	0.010
36.97	S=600
28.52	0.072
94.52	S=850
11.15	-0.040
32.23	S=1000
38.19	-0.072
19.11	S=600
17.35	-0.040

TSV:n korkeus	Maanpinnan korkeus
111.94	110.89
112.08	110.82
112.17	111.02
112.40	111.29
112.80	112.25
113.37	112.94
114.11	113.57
114.99	114.12
115.89	114.92
116.79	115.65
117.69	116.33
118.59	117.17
119.49	118.04
120.39	119.26
121.29	120.46
122.19	121.66
123.09	122.63
123.99	123.97
124.89	125.40
125.79	126.93
126.69	127.98
127.59	129.08
128.40	128.10
129.08	128.08
129.62	128.16
130.04	129.76
130.32	130.52
130.47	130.60
130.57	130.47
130.67	130.18
130.77	130.44
130.90	130.39
131.19	130.70
131.65	130.67
132.27	131.07
132.99	131.77
133.71	132.92
134.42	134.25
135.07	134.94
135.60	136.45
136.02	136.99
136.31	137.92
136.49	137.66
136.55	137.00
136.49	136.60
136.31	136.12
136.02	135.33
135.63	135.07
135.22	134.81
134.72	134.46
134.12	133.46
133.43	132.71
132.71	132.53
131.99	132.07
131.27	132.08
130.56	130.35
130.01	129.18
129.59	128.60
129.19	128.30

0 50 100 150 200 250 300 350 400 450 500 550

Vaakaelementit: 0.00, 79.68, R=35, 8.29, 47.02, R=80, 12.01, R=64, 90.18, 82.18

Sivukaltevuus: 0.00, qo=0.010, qv=0.010, 00.00, 1%/10.0m, 20.00, 1%/10.0m, qo=0.030, qv=0.030, 50.00, 1%/5.0m, 60.00, 1%/5.0m, qo=0.010, qv=0.010, 82.18

KOHDE JA PIIRUSTUSLAJI: **SAVULAHTI II, 2.VAIHE** KOUKKUKATU — KATUSUUNNITELMA	PIIRUSTUKSEN SISÄLTÖ: Pituusleikkaus 1:1000 / 1:100; Tyyppipoikkileikkaus 1:100
JYVÄSKYLÄN KAUPUNKI KAUPUNKIRAKENNEPALVELUT — LIIKENNE- JA VIHERALUEET, PL 233, Hannikaisenkatu 17, 40101 JYVÄSKYLÄ, (014) 266 0000, Fax (014) 266 5108, etunimi.sukunimi@jkl.fi	ALVA — Verkot, PL 410, Kammintie 2, 40101 JYVÄSKYLÄ, (014) 366 4000, Fax (014) 214 070, etunimi.sukunimi@jenergia.fi
DESTIA — DESTIA OY, Infrasuunnittelu, Ohjelmakaari 10, 40500 JYVÄSKYLÄ, 020 444 11 (vaihde), etunimi.sukunimi@destia.fi	KORKEUSJÄRJESTELMÄ N2000; PÄIVÄYS 20.4.2020; KOORDINAATTIJÄRJESTELMÄ ETRS-GK26
HYV. Veli-Jussi Koskinen; TARK. Ilpo Irva	LIITTYY PIIR. R-2995
SUUNN. Mari Kauppinen; PROJPääl. Juha Antila	PIIR NRO R-2996
KUVATIEDOSTO: PIT_Savulahti_II_2-vaihe.dwg	