



Suunnitelma on laadittu (EUREF) ETRS-GK26 koordinaattijärjestelmään ja N2000- korkeusjärjestelmään.

Hulevesikaivot
Jätevesikaivot

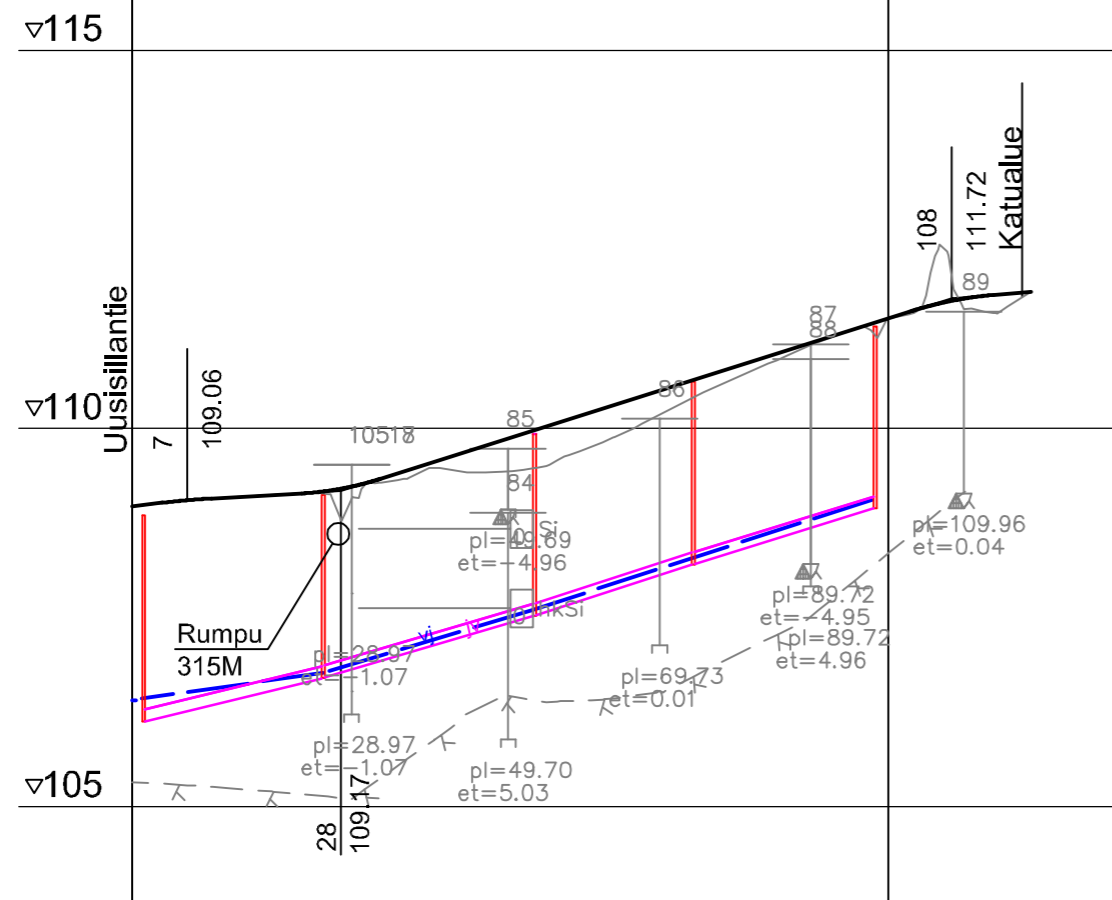

Hulevesiviemäri
Materiaali, putken pohjan korkeus
Paalu, pituus/kaltevuus
Jätevesiviemäri
Materiaali, putken pohjan korkeus
Paalu, pituus/kaltevuus
Vesijohto
Materiaali, putken laen korkeus
Paalu, pituus/kaltevuus
Johtojen perustus
Kadun rakenne

Matka	3.93	6.57	11.89	10.40	69.94					11.16	3.75	
Kaltevuus/säde	0.012	S=1000	0.006	S=400	0.032					S=480	0.008	
TSV:n korkeus	108.97	109.07	109.13	109.26	109.56	109.88	110.19	110.51	110.83	111.14	111.46	111.72
Maanpinnan korkeus	108.97	109.06	109.13	109.11	109.48	109.44	109.73	110.20	110.68	111.12	111.45	111.58
Vaakaelementit	R=320		40.00	50	48.68	63.72	100					18.89
Sivukaltevuus	1%/26.0m		26.00	R=30		qv=0.030					18.89	
	1%/26.0m		qv=0.030									

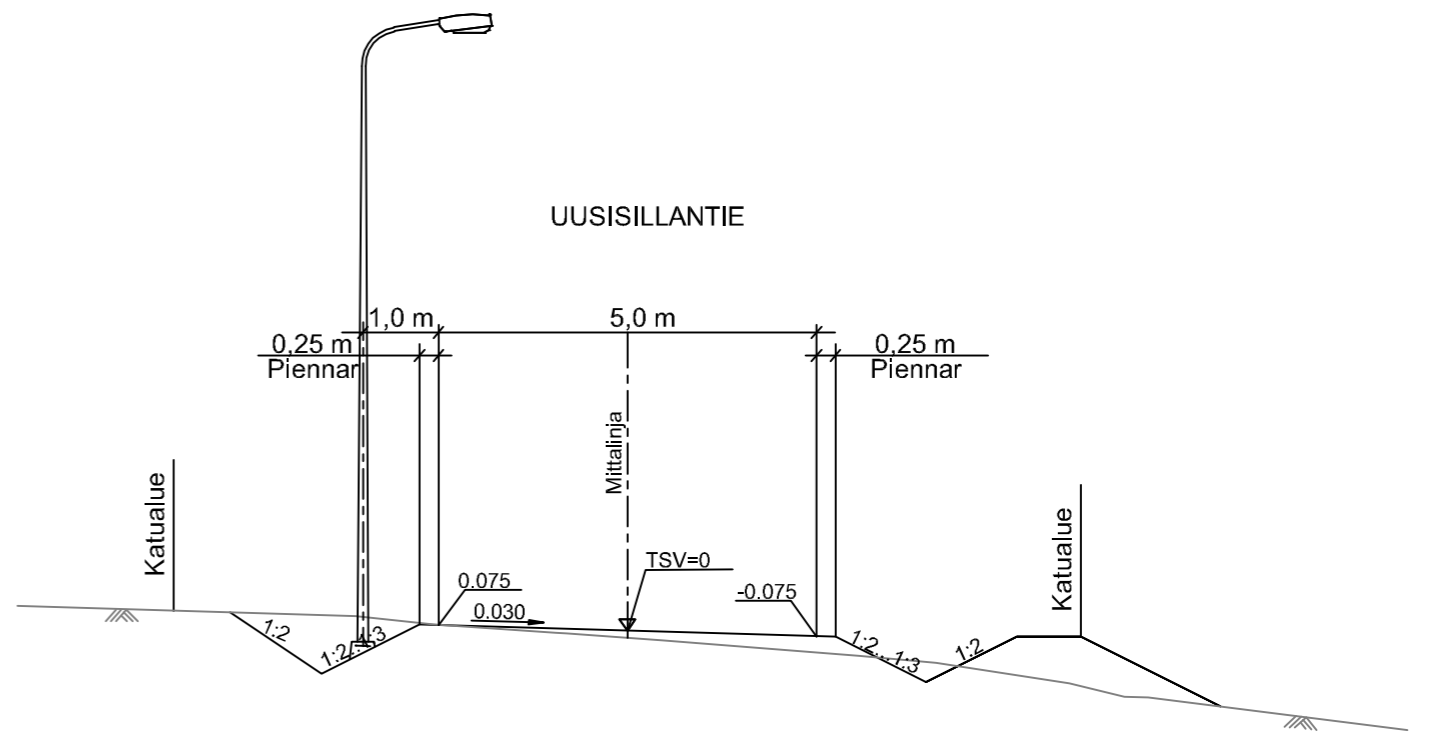

KÄSITTELY	KÄSITTELIJÄ	PÄIVÄYS	ASIA NRO	MUUTOS	PÄIVÄYS	NIMI	LUKUM	TUNNUS
KOHDE JA PIIRUSTUSLAJI						PIIRUSTUKSEN SISÄLTÖ		
SAVULAHTI II, 2.VAIHE UUSISILLANTIE						Pituusleikkaus Tyypipoikkileikkaus		
						1:1000 / 1:100 1:100		
KATUSUUNNITELMA								
JYVÄSKYLÄN KAUPUNKI KAUPUNKIRAKENNEPALVELUT							KORKEUSJÄRJESTELMA	PÄIVÄYS
							N2000	20.4.2020
LIIKENNE- JA VIHERALUEET						KOORDINAATTIJÄRJESTELMA		
PL 233, Hannikaisenkatu 17 40101 JYVÄSKYLÄ (014) 266 0300, Fax (014) 266 5108 etunimi.sukunimi@jkl.fi						Verkot PL 410, Kammintie 2 40101 JYVÄSKYLÄ (014) 366 4800, Fax (014) 214 070 etunimi.sukunimi@jenergia.fi		R-2995
DESTIA OY, Infraosuunnittelu Ohjelmakaari 10 40500 JYVÄSKYLÄ 020 444 11 (vaihde) etunimi.sukunimi@destia.fi						LIITTYY PIIR.		
HYV. Veli-Jussi Koskinen TARK. Ilpo Ieva						SUUNN. Mari Kauppinen		KORVAA
						PIIR NRO		MUUTOS
						3-1806		
GEO.						PROJ.PAAL.		KUVATIEDOSTO:
VIHER.						JUHA ANTILA		PIT_Savulahti_II_2-vaihe.dwg
LIIK.								