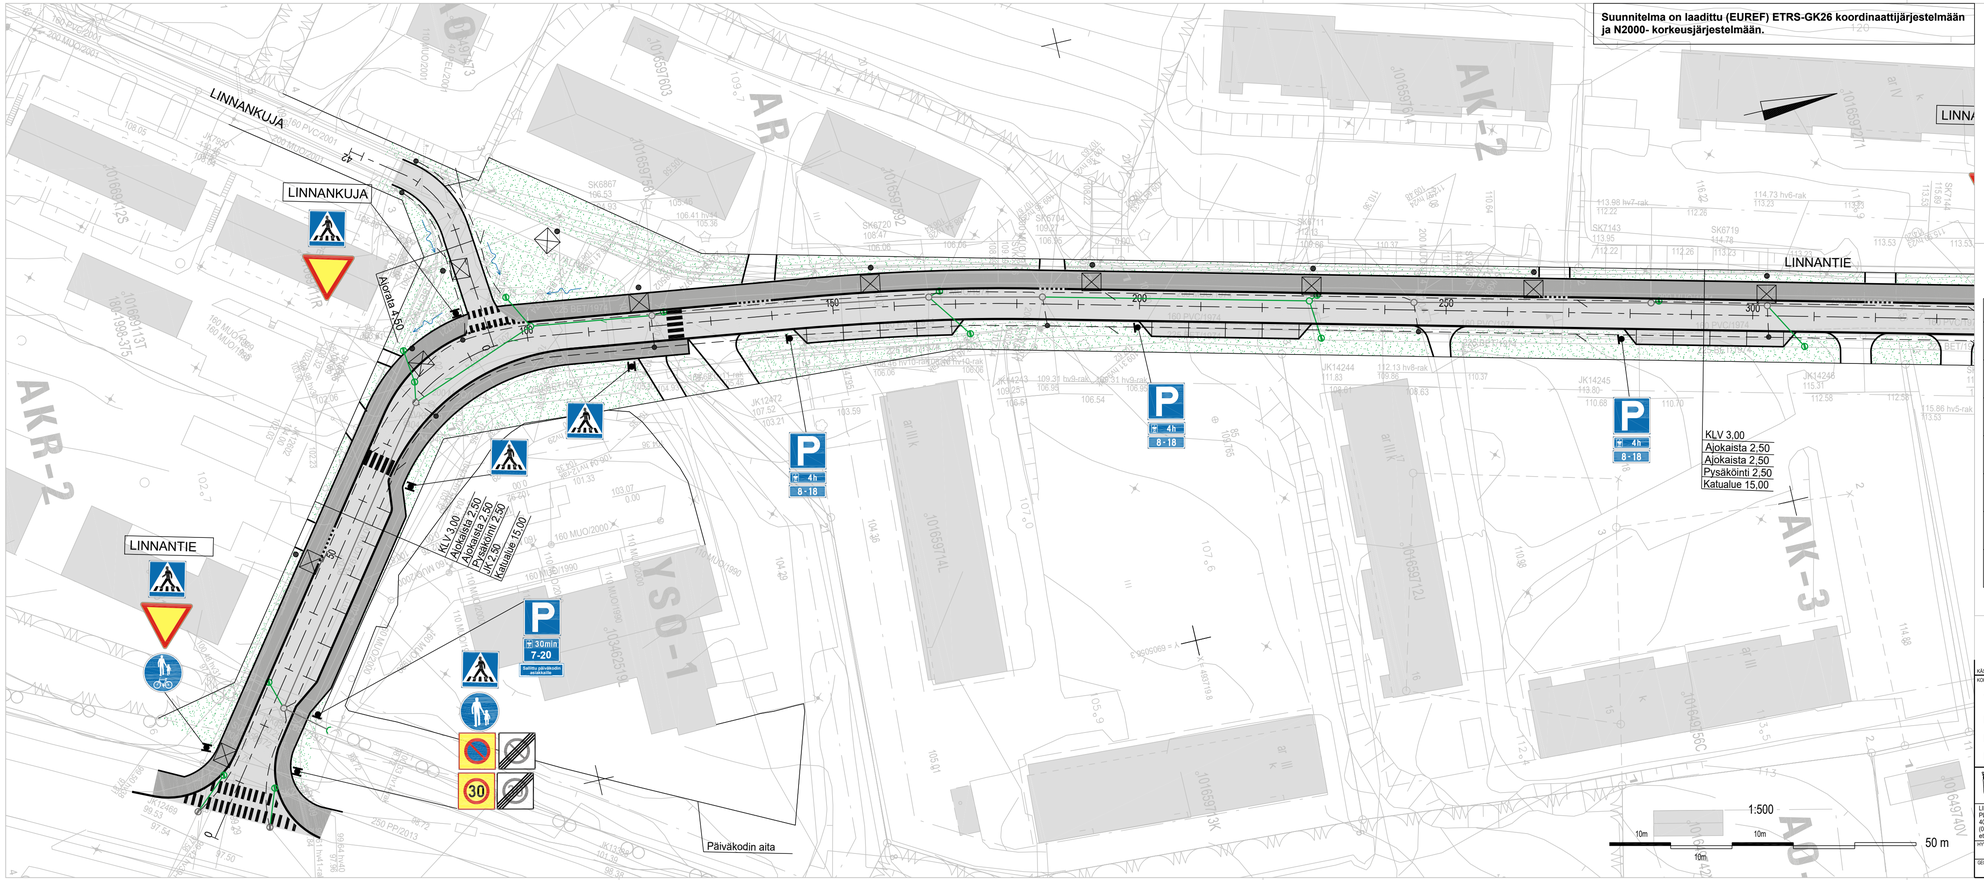

Suunnitelma on laadittu (EUREF) ETRS-GK26 koordinaattijärjestelmään ja N2000- korkeusjärjestelmään.

MERKKIEN SELITYKSET

- Reunatuellinen/reunatueton kadun reuna
- Katu
- Kevyenliikenteenväylä
- Suunniteltu hulevesiviemäri
- Nykyinen hulevesiviemäri
- Salaoja
- Uusi valaisinpylväs
- Korotettualue ajoradalla

MERKKI	NRO	NIMI JA KOKO	MÄÄRÄ (kpl)
	231	Väistämisvelvollisuus risteyksessä, koko 900x900	3
30	363	Nopeusrajoitusalue, koko 600x600	1
	364	Nopeusrajoitusalue päättyy, koko 600x600	1
	373	Pysäköintikieltoalue, koko 600x600	1
	374	Pysäköintikieltoalue päättyy, koko 600x600	1
	421	Jalkakäytävä, koko 640	1
	423	Yhditetty pyörätie ja jalkakäytävä, koko 640	1

MERKKI	NRO	NIMI JA KOKO	MÄÄRÄ (kpl)
	511	Suojatie, koko 600x600	6
P	521	Pysäköintipaikka, koko 600x600	6
8-18	851s-1	Voimassaoloaika 8-18, koko 600x200	5
4h	856b-4	Pysäköintikiekon käyttö-velvollisuu (4 h), koko 600x200	5
30min 7-20	856b-30 851s-2	Pysäköintikiekon käyttö-velvollisuus (30min), voimassaoloaika 7-20, koko 600x400	1
Kohde päivänkeskuksesta		Lisäkilpi mitoitetaan tapauskohtaisesti	1
Linnantie		Kadunnimikilpi mitoitetaan tapauskohtaisesti	3

KÄSITTELY	KÄSITTELIJÄ	PÄIVÄYS	ASIA NRO	MUTOS	PÄIVÄYS	NIMI	LUKUM	TUNNUS

KOHDE JA PIIRUSTUSLAJI

VAAJAKOSKI

LINNANTIE plv. 0-320

KATUSUUNNITELMA

LIIKENTEENOHJAUSSUUNNITELMA

PIIRUSTUKSEN SISÄLTÖ: Asemapiirustus

MITTAKAAVA: 1:500

JYVÄSKYLÄN KAUPUNKI KAUPUNKIRAKENTEEN TOIMIALA

LIIKENNE- JA VIHERALUEET
PL 233, Hannikaisenkatu 17
40101 JYVÄSKYLÄ
(014) 266 0000, Fax (014) 266 5108
etunimi.sukunimi@jkl.fi

JYVÄSKYLÄN ENERGIA YHTIÖT

Verkot
PL 410, Kammintie 2
40101 JYVÄSKYLÄ
(014) 366 4000, Fax (014) 214 070
etunimi.sukunimi@energia.fi

PÖYRY

Pöyry Finland Oy
Puistokatu 2-4 D
40100 JYVÄSKYLÄ
010 3311
etunimi.sukunimi@poyry.com

HYV:	TARK:	HYV:	TARK:
GEO:	VIHER:	LIIK:	HYV:	TARK:

SUUN: Arttu Santala

PROJ.PÄÄL: Jukka Keituri

KORKEUSJÄRJESTELMÄ: N2000 | PÄIVÄYS: 12.2.2018

KOORDINAATTIJÄRJESTELMÄ: ETRS-GK26

LIITTYY PIIR:

KORVAA: | PIIR NRO: 44-3127 | MUTOS:

KORVATTU:

KUVATIEDOSTO: xx-xxxx.dwg