



Hulevesikaivot

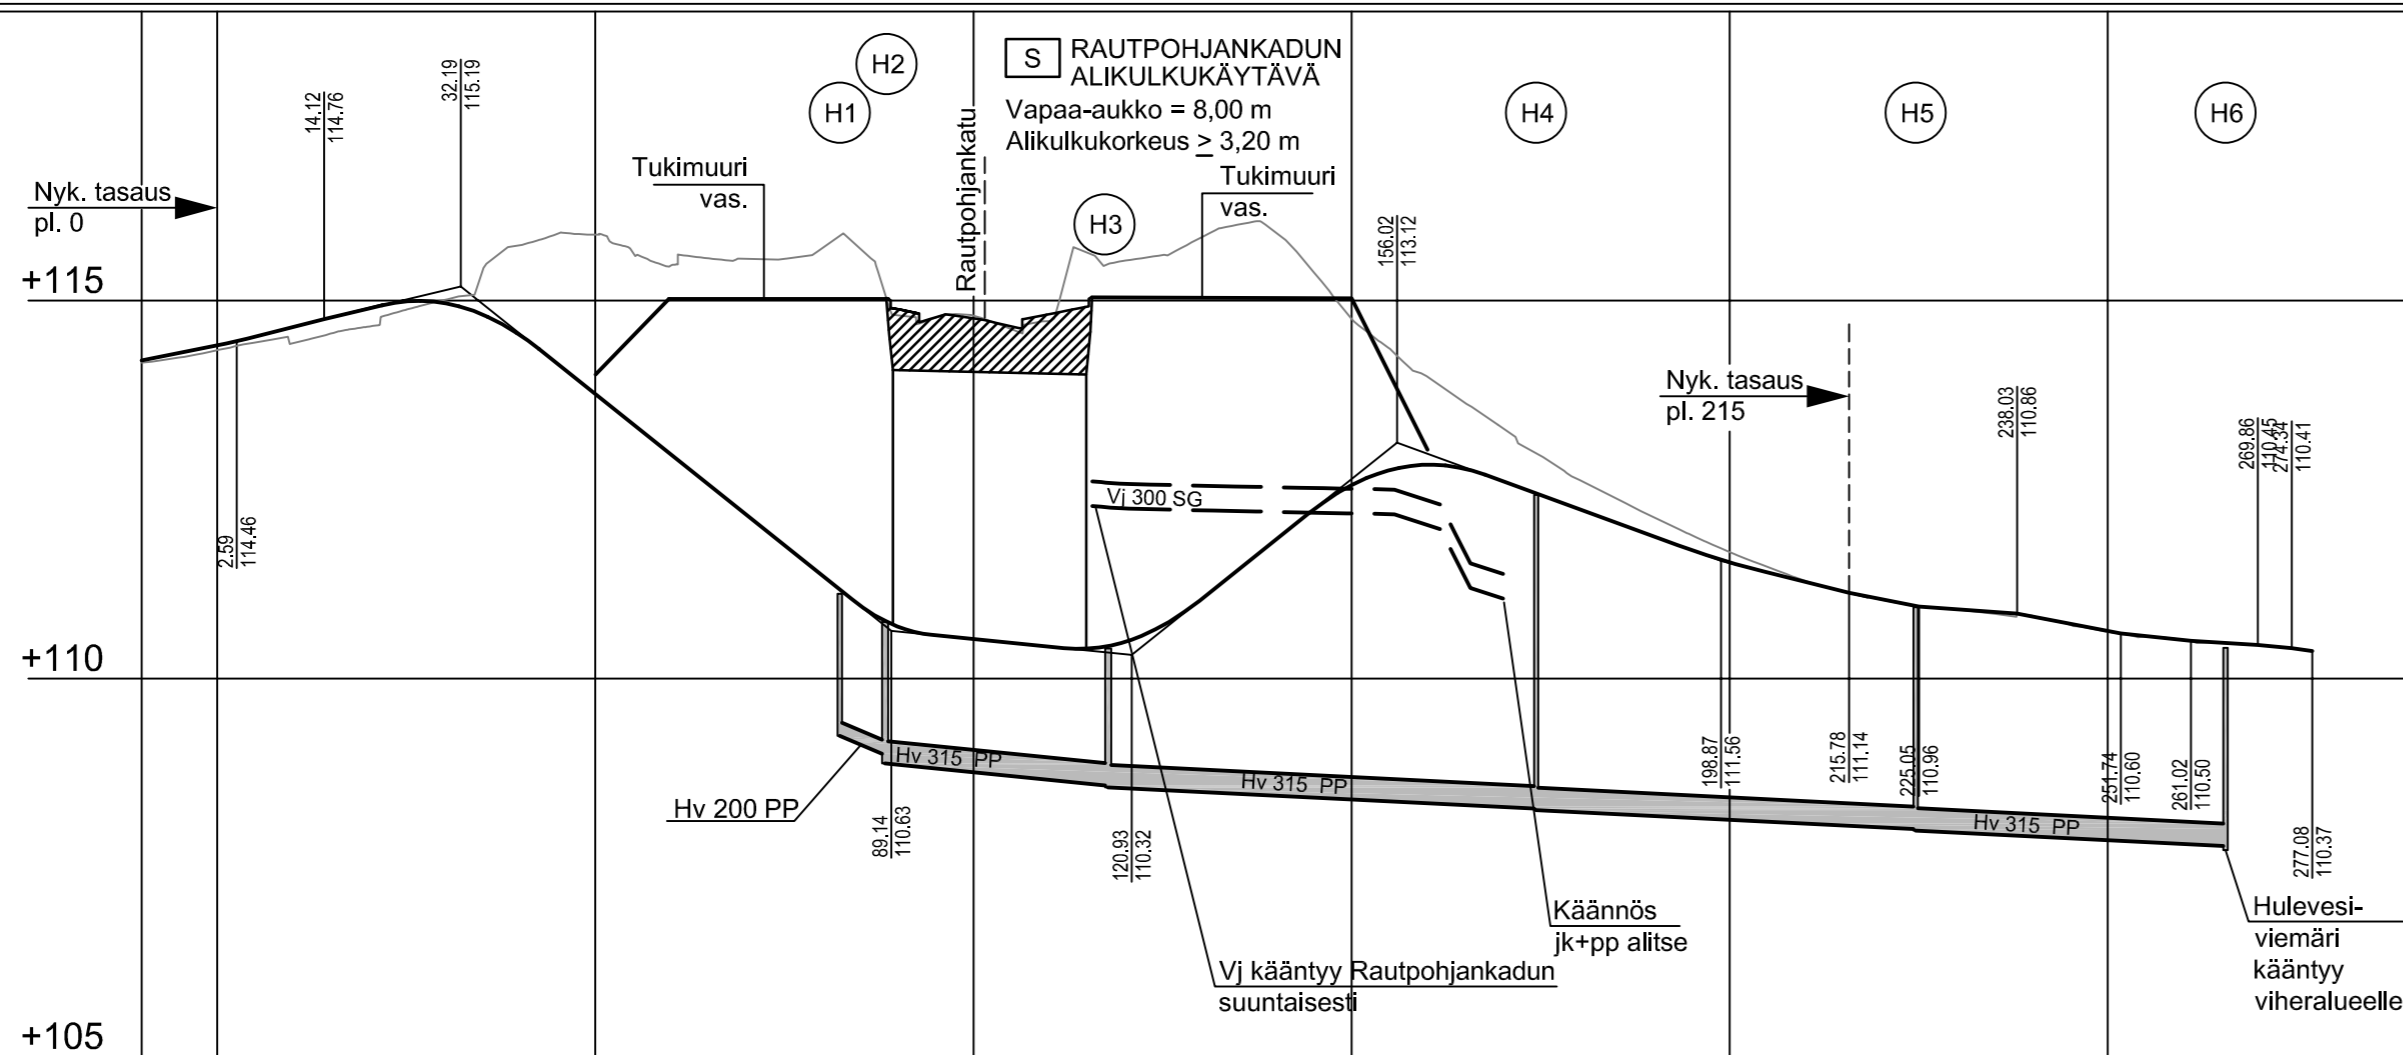

Keskussairaalan JK+PP
1:100

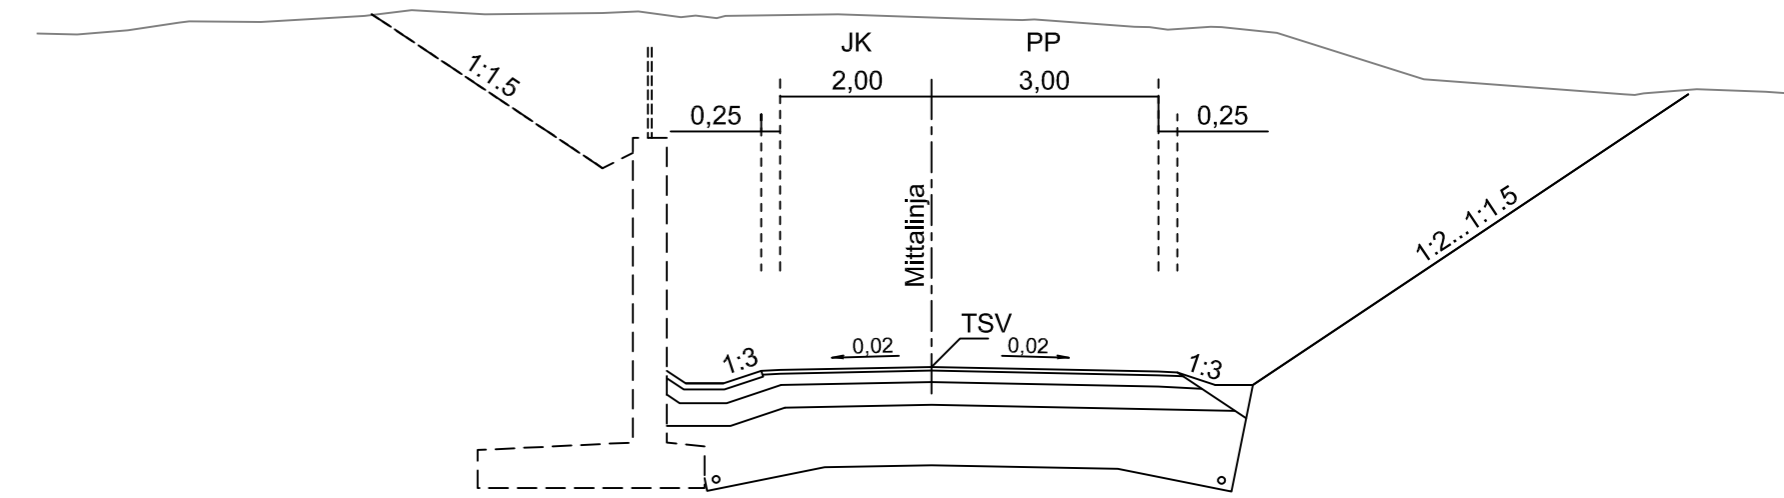

Hulevesiviemäri
Materiaali, putken pohjan korkeus
Paalu, pituus/kaltevuus

Vesijohto
Materiaali, putken laen korkeus
Paalu, pituus/kaltevuus

Kaivannon tuenta/kaltevuus
Hulevesiviemäriin perustus
Vesijohdon perustus

Kadun rakenne

Matka


Kaltevuus / säde

TSV:n korkeus

Maanpinnan korkeus

Vaakaelementit

Sivukaltevuus

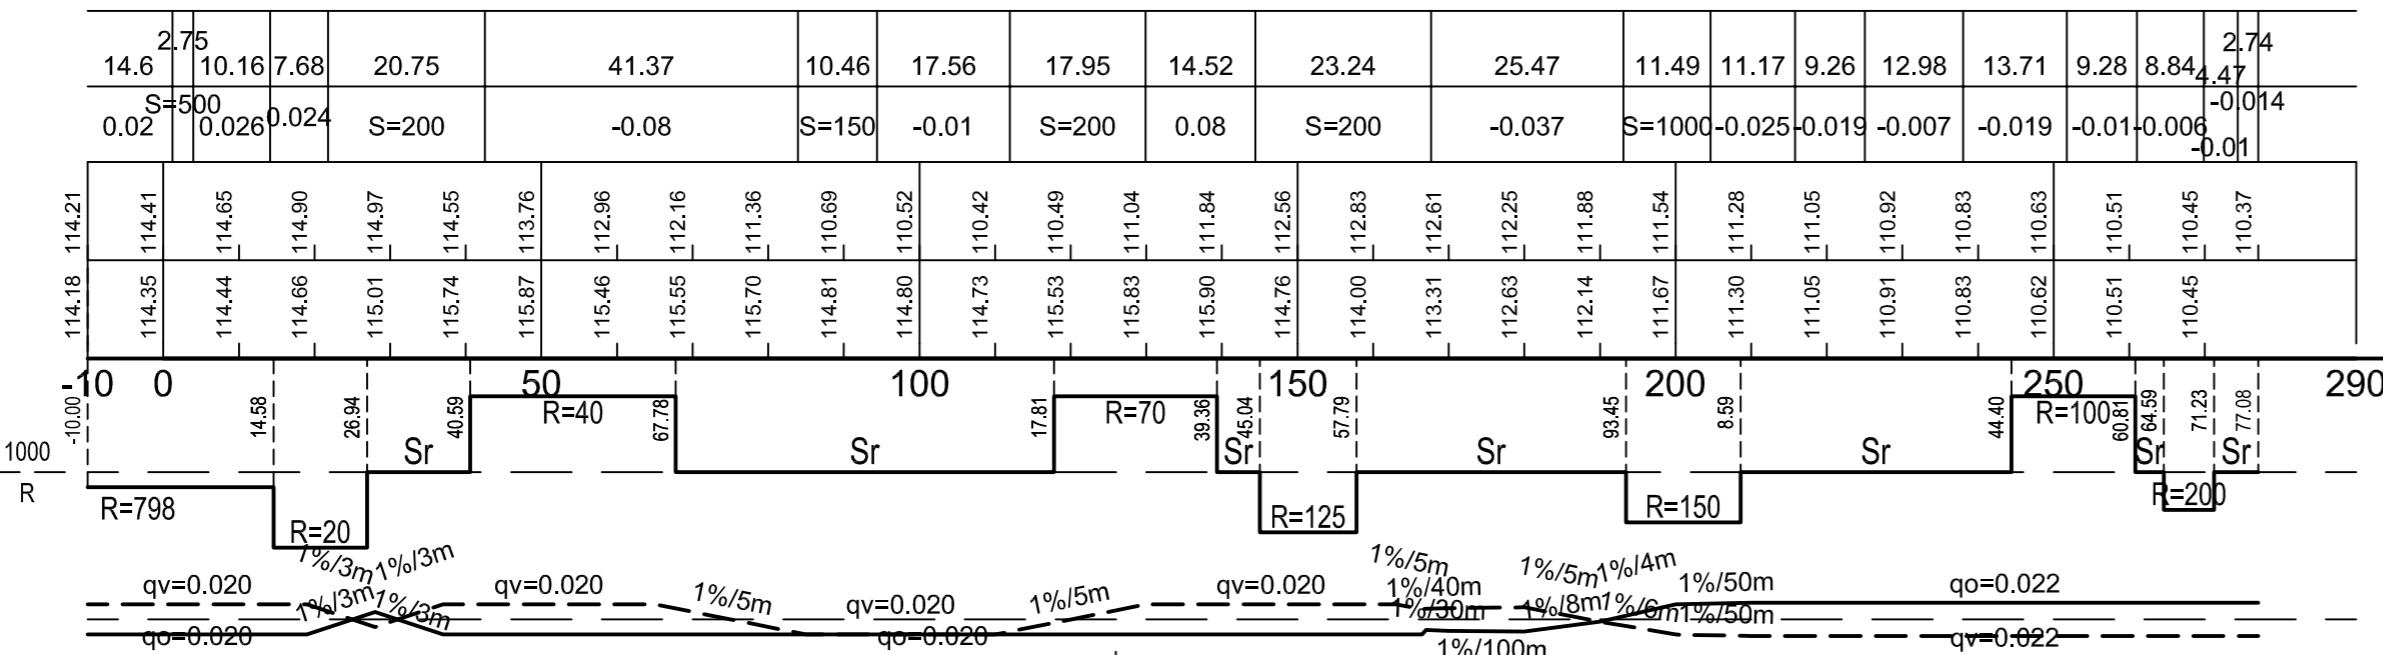

KÄSITTELY	KÄSITTELYÄ	PÄIVÄYS	ASIA NRO	MUUTOS	PÄIVÄYS	NIMI	LUKUM	TUNNUS
KOHDE JA PIIRUSTUSLAJI					PIRUSTUKSEN SISÄLTÖ			
RAUTPOHJANKATU					Pituusleikkaus			
KESKUSSAIRAALANTIEN JK+PP					Poikkileikkaus			
KATUSUUNNITELMAN MUUTOS					MITTAKAAVA			
					1:1000 / 1:100			
					1:100			
KATUSUUNNITELMAN MUUTOS								
JYVÄSKYLÄN KAUPUNKI KAUPUNKIRAKENTEEN TOIMIALA							KORKEUSJÄRJESTELMÄ N2000 PÄIVÄYS 20.3.2020 KOORDINAATTIJÄRJESTELMÄ ETRS-GK26	
LIIKENNE- JA VIHERALUEET PL 233, Hannikaisenkatu 17 40101 JYVÄSKYLÄ (014) 266 0000, Fax (014) 266 5108 etunimi.sukunimi@jkl.fi			Verkot PL 410, Kammitie 2 40320 JYVÄSKYLÄ (014) 366 4000, Fax (014) 214 070 etunimi.sukunimi@alva.fi		WSP Finland Oy Kämpinkatu 3b 40320 JYVÄSKYLÄ 0207 864 11, Fax 0207 864 800 etunimi.sukunimi@wsp.com		LETTYY PIIR. 44-3231	
HYV. V-J Koskinen TARK. Ilpo Irva			HYV.		SUUNN. Tomi Lylly		KORVATTU 34-3338	
GEO.			VIER.		LIK.		HYV.	
PROJ.PÄÄL. Minna Turja-Mäkinen			TARK.		KUVATEDOSTO		34-3338.dwg	