


Hulevesikaivot
Jätevesikaivot

Hulevesiviemäri
Materiaali, putken pohjan korkeus
Paalu, pituus/kaltevuus
Jätevesiviemäri
Materiaali, putken pohjan korkeus
Paalu, pituus/kaltevuus
Vesijohto
Materiaali, putken laen korkeus
Paalu, pituus/kaltevuus
Johtojen perustus
Kadun rakenne
Matka
Kaltevuus/säde
TSV:n korkeus
Maanpinnan korkeus
Vaakaelementit
Sivukaltevuus

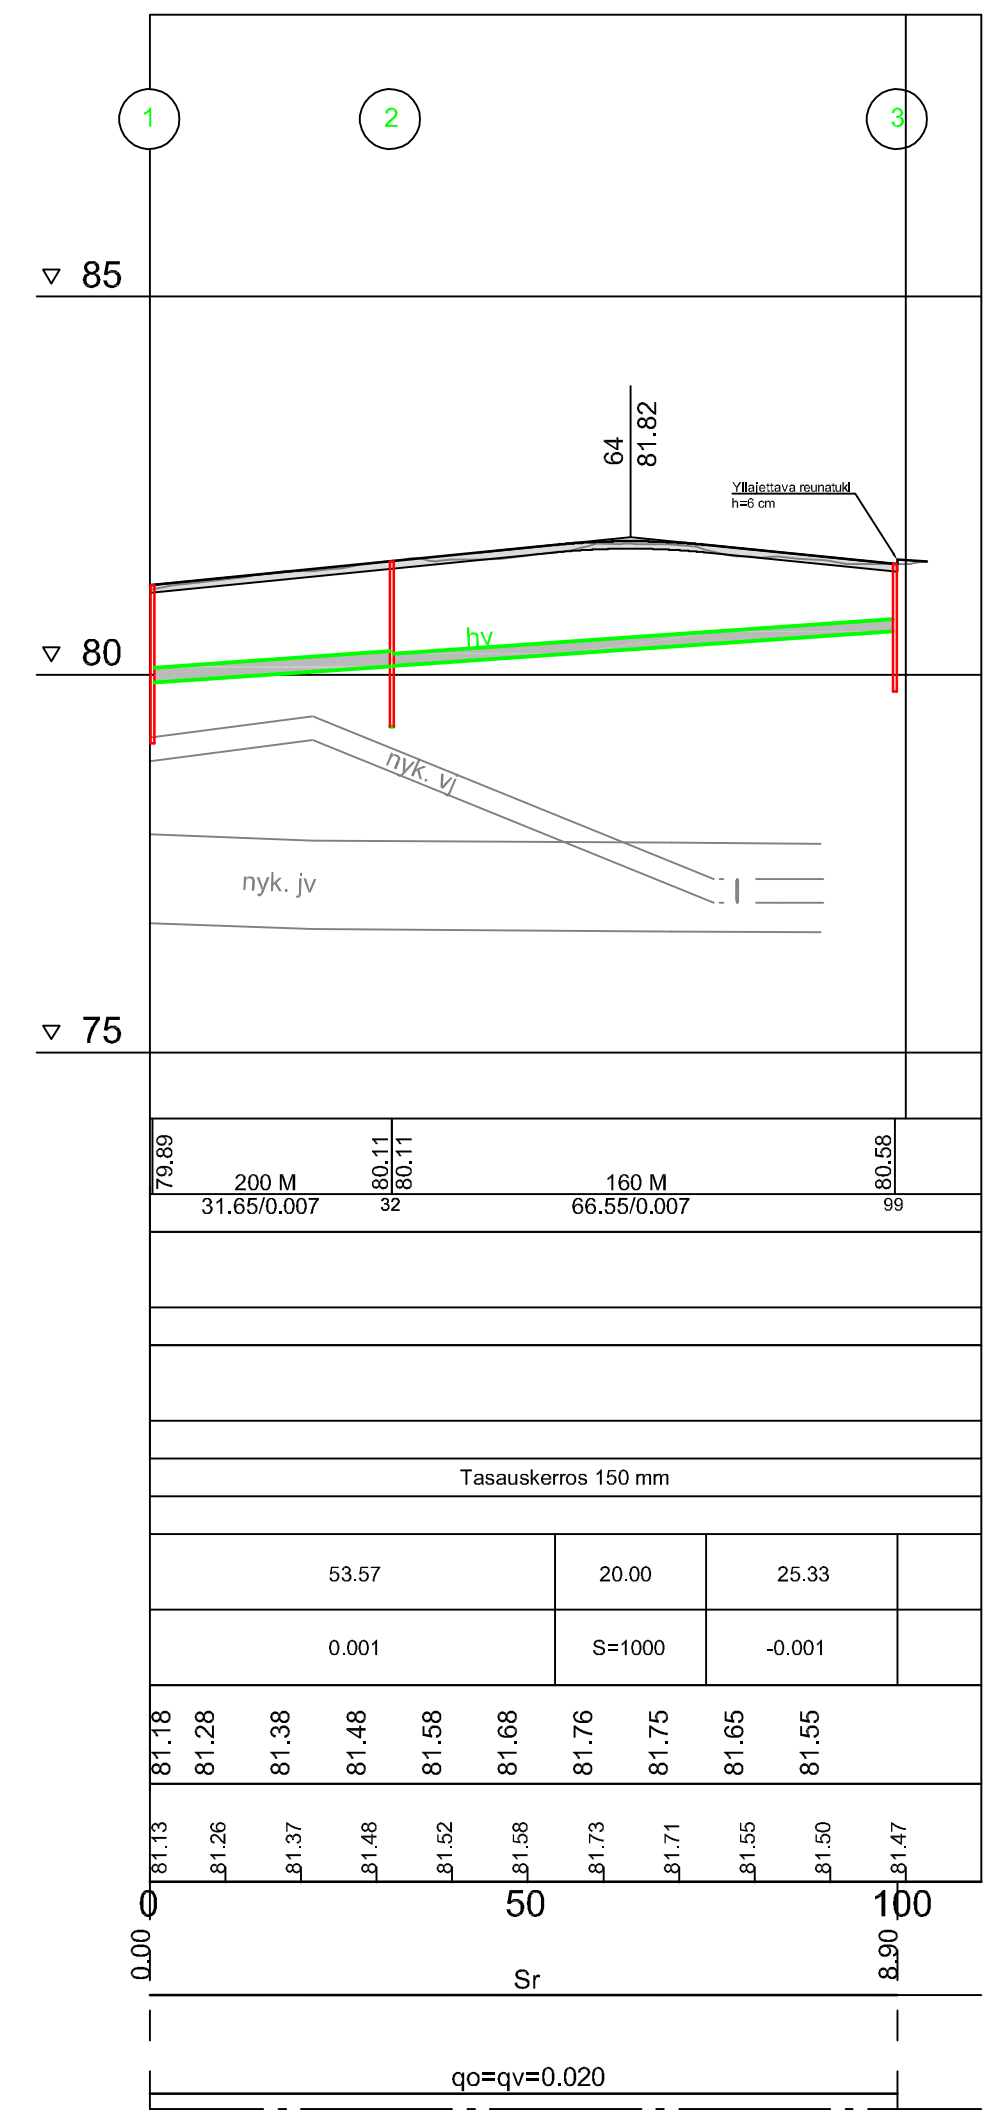

MERKINTÖJEN SELITYKSET:

- Reunatuki
- Madallettu reunatuki
- Asfalttiviiste
- Asfaltti
- Suunniteltu hulevesiviemäri ja hulevesikaivo

LIIKENNEMERKKILUETTELO

MERKKI	NRO	NIMI JA KOKO	MÄÄRÄ [kpl.]
	231	Väistämivelvollisuus risteyksessä koko 900	1
	511	Suojatie koko 400 x 400	1
	521	Pysäköintipaikka koko 400 x 400	1
	836	Invalidin ajoneuvo koko 400 x 200	1
	856b	Pysäköintikiekon käyttövelvollisuus koko 400 x 200	1
	871	Tekstillinen lisäkieli "3 ap" mitoitetaan tapauskohtaisesti	1

N Nykyinen liikennemerkki
NS Nykyisen liikennemerkin siirto
NP Nykyisen liikennemerkin poisto

Liikennemerkkien sijainti kartalla on ohjeellinen, sijainti määritetään rakentamisen yhteydessä.
Tiemerkinnot ja liikennemerkkit Väyläviraston ohjeiden mukaisesti.

KÄSITTELY	KÄSITTELY	PÄIVÄYS	ASIA NRO	MUUTOS	PÄIVÄYS	NIMI	LUKUM	TUNNUS
<p>LUTAKON SATAMAN LIITTYMÄJÄRJESTELYT</p> <p>KATUSUUNNITELMA</p>							<p>Piirustuksen sisältö: Asemapiirustus 1:500, Pituusleikkaus 1:1000 / 1:100</p>	
<p>JYVÄSKYLÄN KAUPUNKI KAUPUNKIRAKENNEPALVELUT</p>							<p>KORKEUSJÄRJESTELMÄ N2000 KOORDINAATTIJÄRJESTELMÄ ETRS-GK26</p>	
<p>LIIKENNE- JA VIHERALUEET PL 233, Hägnikaisenkatu 17 41101 JYVÄSKYLÄ (014) 266 0000, Fax (014) 266 5188 etunimi.sukunimi@jkl.fi</p>							<p>LIITTYVÄ PIIR: 34-3356</p>	
<p>HYV. TARK. <i>Ilpo Inva</i></p>							<p>KORVATTU: 44-3249</p>	
<p>PROJ.PAAL. <i>Juha Antila</i></p>							<p>KUVATIEDOSTO: 44-3249_ASE_PIT_Lutakon_sataman_liitt_jarj.dwg</p>	