


### Leikkaus A-A

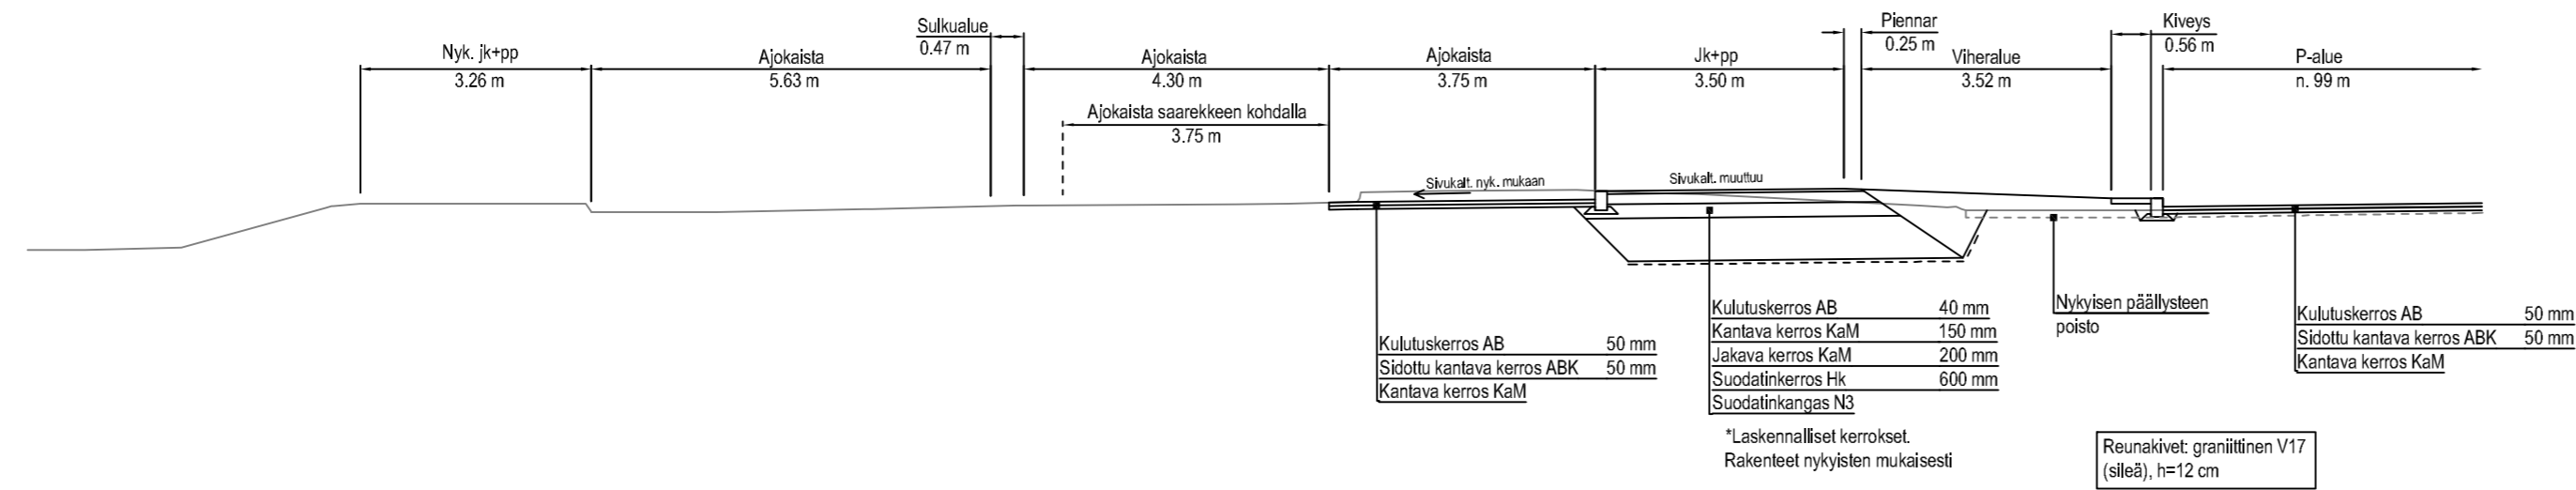

KÄSITTELY	KÄSITTELIJÄ	PÄIVÄYS	ASIA NRO	MUUTOS	PÄIVÄYS	NIMI	LUKUM	TUNNUS
KORDE JA PIIRUSTUSLA					PIIRUSTUKSEN SISÄLTÖ		MITTAKAAVA	
LUTAKON SATAMAN LIITTYMÄJÄRJESTELYT					Rakenteelliset tyyppipoikkileikkaukset		1:100	
KATUSUUNNITELMA								
JYVÄSKYLÄN KAUPUNKI KAUPUNKIRAKENNEPALVELUT					DESTIA		KORKEUSJÄRJESTELMÄ N2000	PÄIVÄYS 6.5.2020
LIIKENNE- JA VIHERALUEET PL 233, Hamikaisenkatu 17 41101 JYVÄSKYLÄ (014) 266 0000, Fax (014) 266 5108 etunimi.sukunimi@jkl.fi					DESTIA OY, Infrasuunnittelu Ohjelmaakaari 18 41500 JYVÄSKYLÄ (020) 444 11 (vaihde) etunimi.sukunimi@destia.fi		KOORDINAATTIJÄRJESTELMÄ ETRS-GK26	
HYV. _____ TARK. <i>Ilpo Irva</i>					SUUNN. <i>Teemu Nieminen</i>		LIITTYY PIR. 44-3249	
GEO. _____ VIH. _____ LK. _____					SUUNN. <i>Teemu Nieminen</i>		KORVAA _____ PIR NRO _____ MUUTOS 34-3356	
					PROJPAAL. <i>Juha Antila</i>		KUVATEOSTO: 34-3356_TPOL_Lutakon_sataman_liitt_jarj.dwg	