


LUTAKKO
KESKUSTA
9:18:23 E63
KUOKKALA

Valaisinpylvään siirto

Hulevesikaivot
 Jätevesikaivot

Hulevesiviemäri
 Materiaali, putken pohjan korkeus
 Paalu, pituus/kaltevuus
 Jätevesiviemäri
 Materiaali, putken pohjan korkeus
 Paalu, pituus/kaltevuus
 Vesijohto
 Materiaali, putken laen korkeus
 Paalu, pituus/kaltevuus
 Johtojen perustus
 Kadun rakenne
 Matka
 Kaltevuus/säde
 TSV:n korkeus
 Maanpinnan korkeus
 Vaakaelementit
 Sivukaltevuus

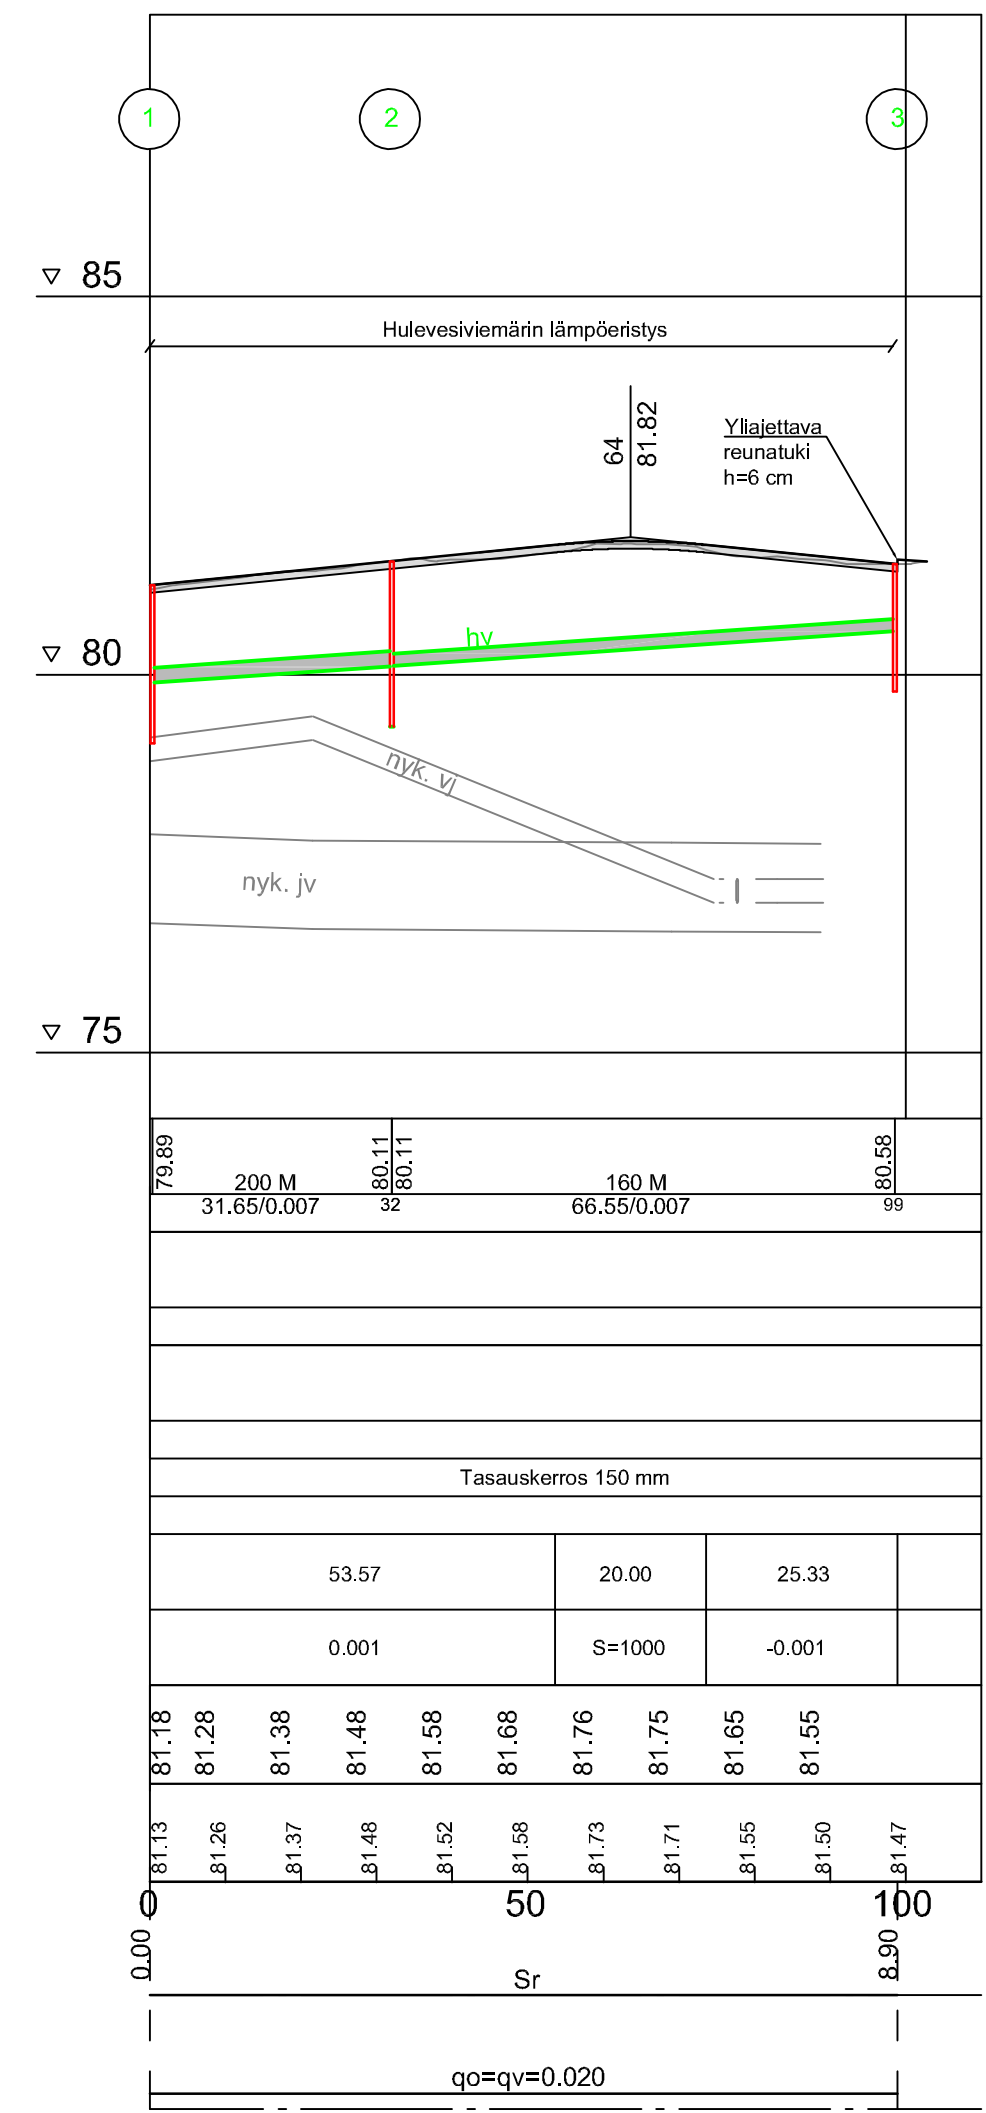

MERKINTÖJEN SELITYKSET:

- Reunatuki
- - - Madallettu reunatuki
- - - Loiva asfalttiviiste
- Asfaltti
- Suunniteltu hulevesiviemäri ja hulevesikaivo

LIKENNEMERKKILUETTELO

MERKKI	NRO Vanha	NRO Uusi	NIMI JA KOKO	MÄÄRÄ [kpl]
	231	B5	Väistämisvelvollisuus risteyksessä koko 900	1
	423	D6	Yhdistetty pyörätie ja jalkakäytävä koko 640	2
	511	E1	Suojatie koko 600 x 600	2
	521	E2	Pysäköintipaikka koko 600 x 600	1
	835	H12.6	Matkailuajoneuvo koko 600 x 200	1
	836	H12.7	Invalidin ajoneuvo koko 600 x 200	1
	856b	H19.2	Pysäköintikiekkon käytövelvollisuus koko 600 x 200	1
	871	H24	Tekstilliset lisäkiivet "3 ap" ja "6 ap" mitoitetaan tapauskohtaisesti	2

N Nykyinen liikennemerkki
 NS Nykyisen liikennemerkin siirto
 NP Nykyisen liikennemerkin poisto
 U Uusi liikennemerkki

Liikennemerkkien sijainti kartalla on ohjeellinen, sijainti määritetään rakentamisen yhteydessä.

Tiimerkinnät ja liikennemerkit Väyläviraston ohjeiden mukaisesti.

KÄSITTELY KOHDE JA PIIRUSTUSLAJI	KÄSITTELIJÄ	PÄIVÄYS	ASIA NRO	MUUTOS	PÄIVÄYS	NIMI	LUKUM	TUNNUS
LUTAKON SATAMAN LIITTYMÄJÄRJESTELYT							PIIRUSTUKSEN SISÄLTÖ	MITTAKAAVA
KATUSUUNNITELMA							Asemapiirustus	1:500
							Pituusleikkaus	1:1000 / 1:100
KÄSITTELY: JYVÄSKYLÄN KAUPUNKI KÄSITTELIJÄ: KAUPUNKIRAKENNEPALVELUT PÄIVÄYS: 4.8.2020 ASIA NRO: ETRS-GK26 MUUTOS: 34-3356							PIIRUSTUKSEN SISÄLTÖ: Asemapiirustus, Pituusleikkaus MITTAKAAVA: 1:500, 1:1000 / 1:100	
LIIKENNE- JA VIHERALUEET PL 233, Hägnikaisenkatu 17 41811 JYVÄSKYLÄ (014) 266 0000, Fax (014) 266 5188 etunimi.sukunimi@destia.fi							DESTIA OY, Infraosasto Ohjelmakaari 18 41811 JYVÄSKYLÄ (014) 266 0000, Fax (014) 266 5188 etunimi.sukunimi@destia.fi	KORKEUSJÄRJESTELMÄ: N2000 PAIVÄYS: 4.8.2020 KOORDINAATTIJÄRJESTELMÄ: ETRS-GK26 LIITTYVÄ PIIR: 34-3356 KÖRVAÄ: [] PIIR NRO: [] MUUTOS: 44-3249
HYV. [] TARK. <i>Ilpo Inva</i> SUUNN. <i>Teemu Nieminen</i> KÖRVAATU: [] GEO. [] VNER. [] LUK. []							SUUNN. <i>Teemu Nieminen</i> KÖRVAATU: [] KUVATEOSTO: 44-3249_ASE_PIT_Lutakon_sataman_liitt_jarj_dwg PROJ/PAAK. <i>Juha Antila</i>	