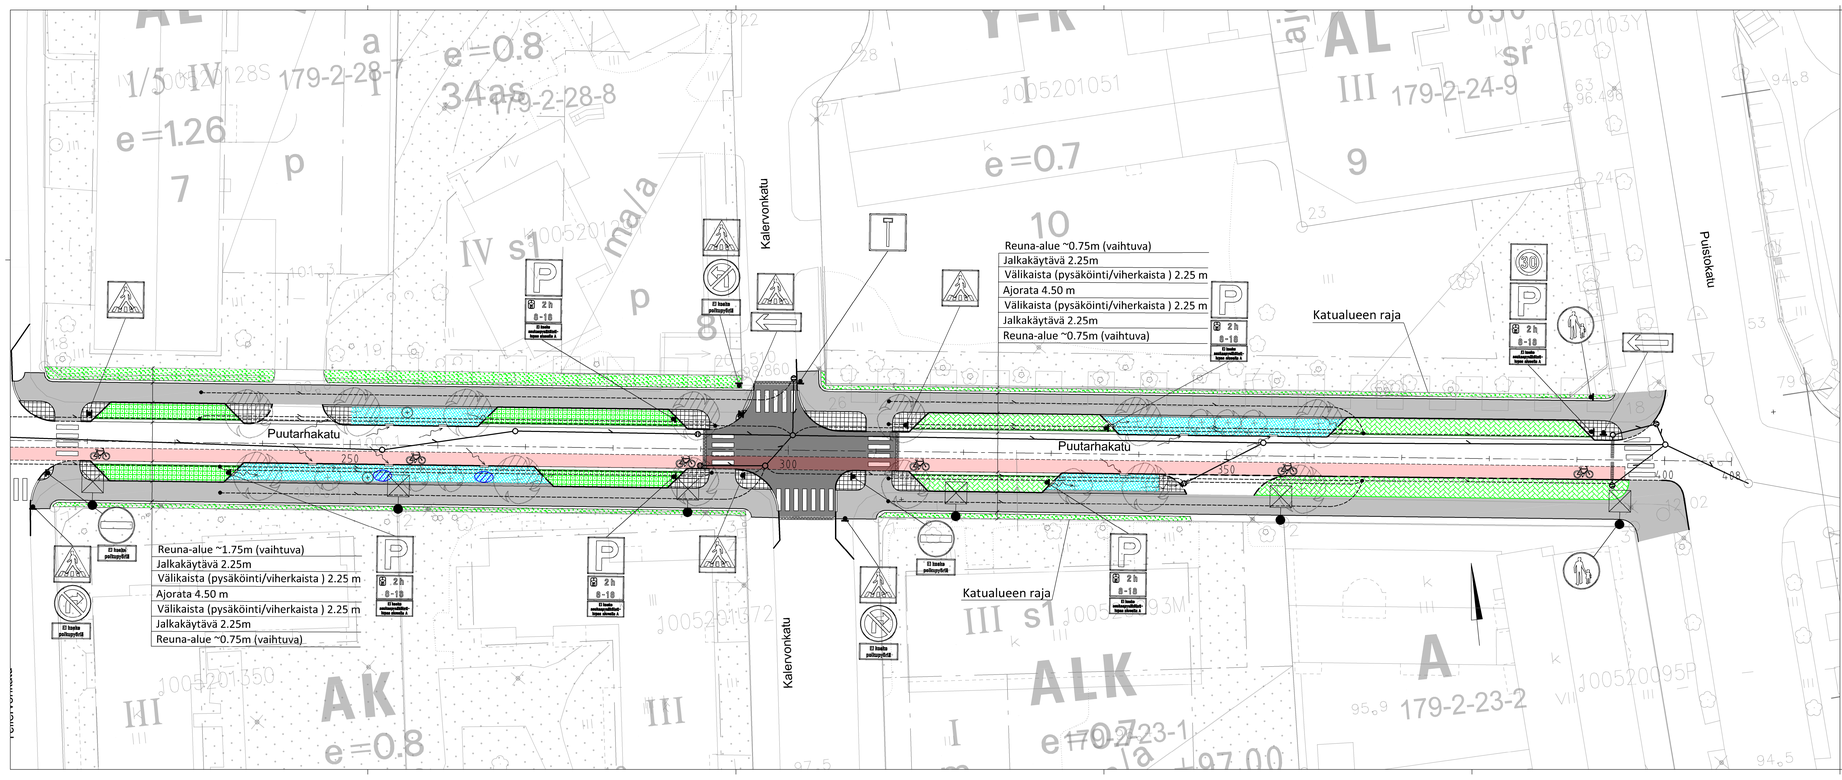

MERKINTÖJEN SELITYKSET:

- Kevyen liikenteen väylä
- Nurmetus
- Asfalttiviiste
- Reunakivi h=120mm
- Reunakivi h=60mm
- Reunakivi h=20mm
- Reunakivi h=0mm
- Suunniteltu hulevesiviemäri, tarkastuskaivo ja hulevesikaivo
- Rakennettu hulevesiviemäri ja tarkastuskaivo
- Suunniteltu salaojaputki ja tarkastusputki/-kaivo
- Suunniteltu valaisin
- Hule-kartanokivi
- Viherpainanne (biosuodatuskasvualusta)
- Noppakiveys
- Avoin asfaltti
- Golfkivi/akvakivi
- SF-reikäkivi
- Lammikoitumispaikka
- Pyörätie
- Pintavalunnan suunta
- Aukko reunakivilinjassa (minustason reunakivi, asfalttiviiste)
- Virtauseste
- Korotettu alue, valkoinen ruutumerkintä
- Katupuu
- Pensas

LIIKENNEMERKKILUETTELO

MERKKI	NRO	NIMI JA KOKO	MÄÄRÄ (KPL)
	122	Kaksisuuntainen liikenne koko 600	1
	331	Kielletty ajosuunta koko 640	3
	332	Vasemmalle kääntyminen kielletty koko 640	3
	333	Oikealle kääntyminen kielletty koko 640	3
	363	Nopeusrajoitusalue koko 600 x 600	1
	415	Pakollinen ajosuunta koko 640	1
	421	Jalkakäytävä koko 640	4
	511	Suojatie koko 600 x 600	15
	521	Pysäköintipaikka koko 400 x 400	12
	551	Yksisuuntainen tie koko 550x200	3
	651	Umpitie koko 600 x 600	1
	856b851	Lisäkilpi: Pysäköintikiekon käyttövelvollisuus koko 600 x 400	12
	872	Tekstillinen lisäkilpi	12
	872	Tekstillinen lisäkilpi	10

* Liikennemerkkien materiaali vaneri

** Liikennemerkkien sijainti tarkistettava tapauskohtaisesti maastossa

*** Kiinteistöjen seiniin kiinnitettyjä kadunnimikilpiä ei ole merkitty tähän suunnitelmaan

KÄSITT.	KORTTELIN	PÄIVITYS		VAIN MK	PALSTA		PÄIVITYKSEN SISÄLTÖ		MK	LUKUM.	TUNNUS

KOHDE JA PROJEKTI

Puutarhakatu

väliltä Kyllikinkatu - Puistokatu

KATU- JA LIIKENTEENOHJAUSSUUNNITELMA

Asemapiirustus
paaluväli 220-408

1:200

PYHÄJÄRVEN KAUPUNKI KAUPUNKIRAKENTEEN TOIMIALA	JYVÄSKYLÄN ENERGIA	RAMBOLL	MITTAKAAVA N2000
LAADINUT JA YHTEYSHENKILÖT LAURI PYLKKÖNEN LEAD PROJECT ENGINEER puh. 050 3766 274, 044 766 3784 jarkko.salunen@ramboll.fi	OSOITE LYNX Business 3 LYNX 3 (PORTTI 3) 40320 JYVÄSKYLÄ, PL 374 jarkko.salunen@jenergia.fi	RAMBOLL FINLAND OY LYNX BUSINESS 3 LYNX 3 (PORTTI 3) 40320 JYVÄSKYLÄ, PL 101 jarkko.salunen@ramboll.fi	PÄIVÄMÄÄRÄ 28.2.2018 LIITE NRO. ETRS-GK26 LEVEYS/KM.
SUUNN. T. Pirkanen	HYV.	TARK.	KORKEUS KM 000 PALSTA KOKO A1 R-2908
PIIRT. T.Laurinmäki			REVISIONSTIL
SUUNN.	HYV.	TARK.	