


Telekuja

Hulevesikaivot

Jätevesikaivot

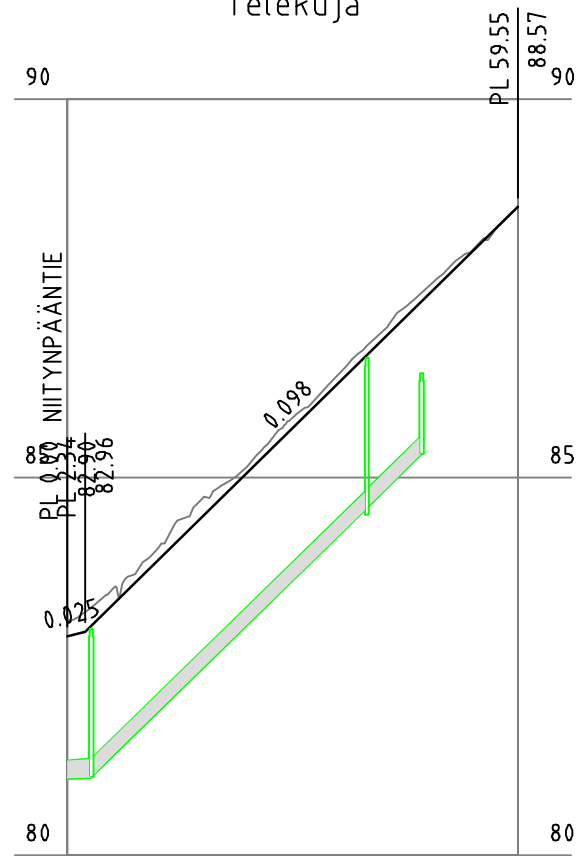

Hulevesiviemäri

Materiaali, putken pohjan korkeus

--

Paalu, pituus/kaltevuus

Jätevesiviemäri

Materiaali, putken pohjan korkeus

--

Paalu, pituus/kaltevuus

Vesijohto

Materiaali, putken pohjan korkeus

--

Paalu, pituus/kaltevuus

Päällysrakenne

Perustamistapa

--

Tasausviivan korkeus

82,90	83,71	84,69	85,67	86,66	87,64	88,57
-------	-------	-------	-------	-------	-------	-------

Maanpinnan korkeus

83,42	83,88	84,86	85,81	86,78	87,73	88,57
-------	-------	-------	-------	-------	-------	-------

Paalutus


0	59
---	----

Kaarevuus

--

Sivukaltevuus

$q_0 = 0,030$ $q_v = -0,030$

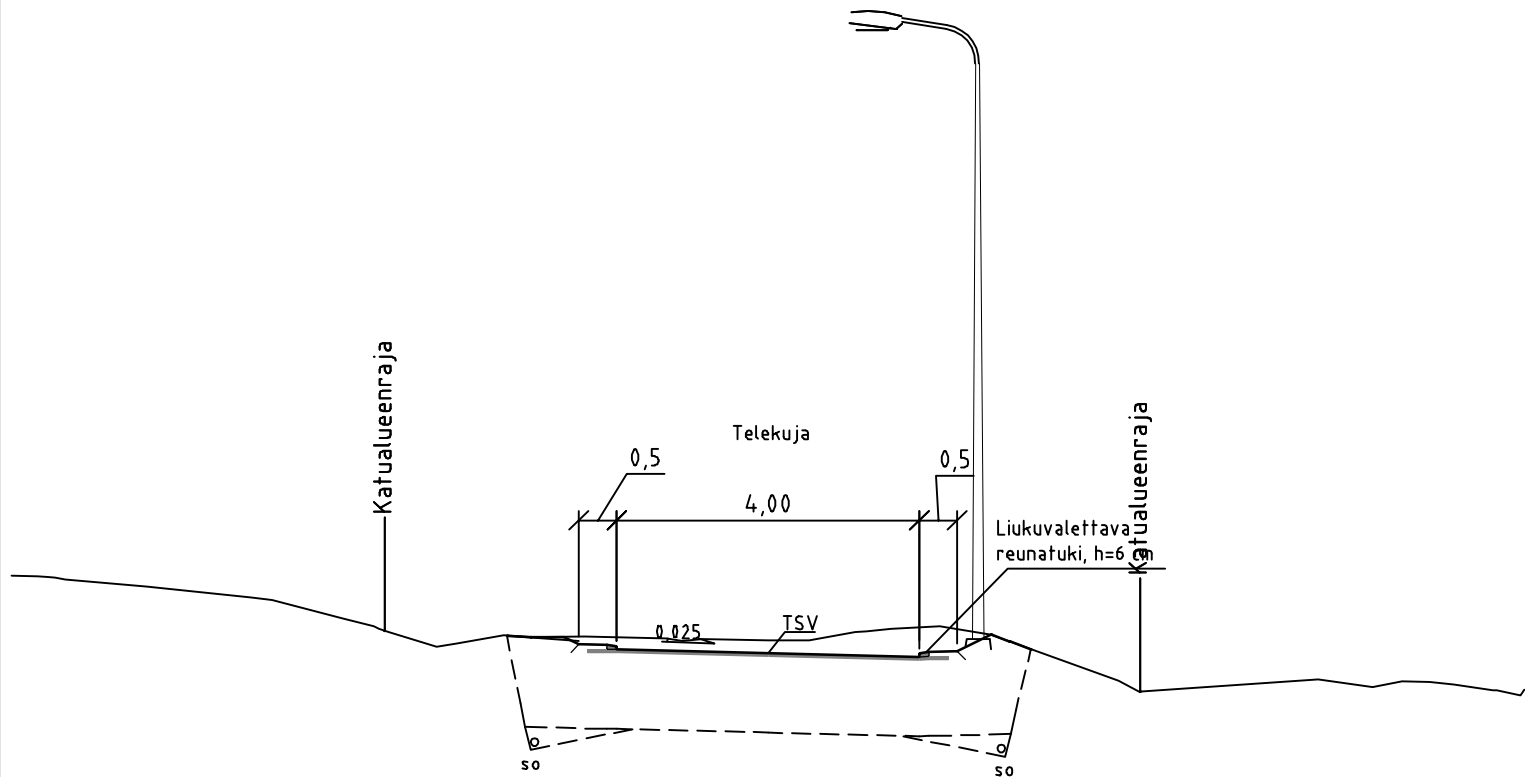

KÄSITTELY	KÄSITTELIJÄ	PÄIVÄYS	ASIA NRO	MUUTOS	PÄIVÄYS	NIMI	LUKUM	TUNNUS
KOHDE JA PIIRUSTUSLAJI					PIIRUSTUKSEN SISÄLTÖ			
VAAJAKOSKI					Pituusleikkaus			
TELEKUJA					Tyyppipoikkileikkaus			
KATUSUUNNITELMA					MITTAKAAVA			
JYVÄSKYLÄN KAUPUNKI KAUPUNKIRAKENTEEEN TOIMIALA					JYVÄSKYLÄN ENERGIA -YHTIÖT-		PÖYRY	
LIIKENNE- JA VIHERALUEET PL 233, Hannikaisenkatu 17 40101 JYVÄSKYLÄ (014) 266 0000, Fax (014) 266 5108 etunimi.sukunimi@jkl.fi					Verkot PL 410, Kammintie 2 40101 JYVÄSKYLÄ (014) 366 4000, Fax (014) 214 070 etunimi.sukunimi@jenergia.fi		Pöyry Finland Oy Puisstokatu 2-4 D 40100 JYVÄSKYLÄ 010 3311 etunimi.sukunimi@poyry.com	
KORKEUSJÄRJESTELMÄ					N2000		PÄIVÄYS	
KOORDINAATTIJÄRJESTELMÄ					ETRS-GK26			
LIITTYVÄ PIIR.					KORVAA			
KORVATTU					PIIR NRO		MUUTOS	
SUUNN.					Arttu Santala		3-1764	
PROJ.PÄÄL.					Jukka Keituri		KUVATIEDOSTO :	
					xx-xxxx.dwg			