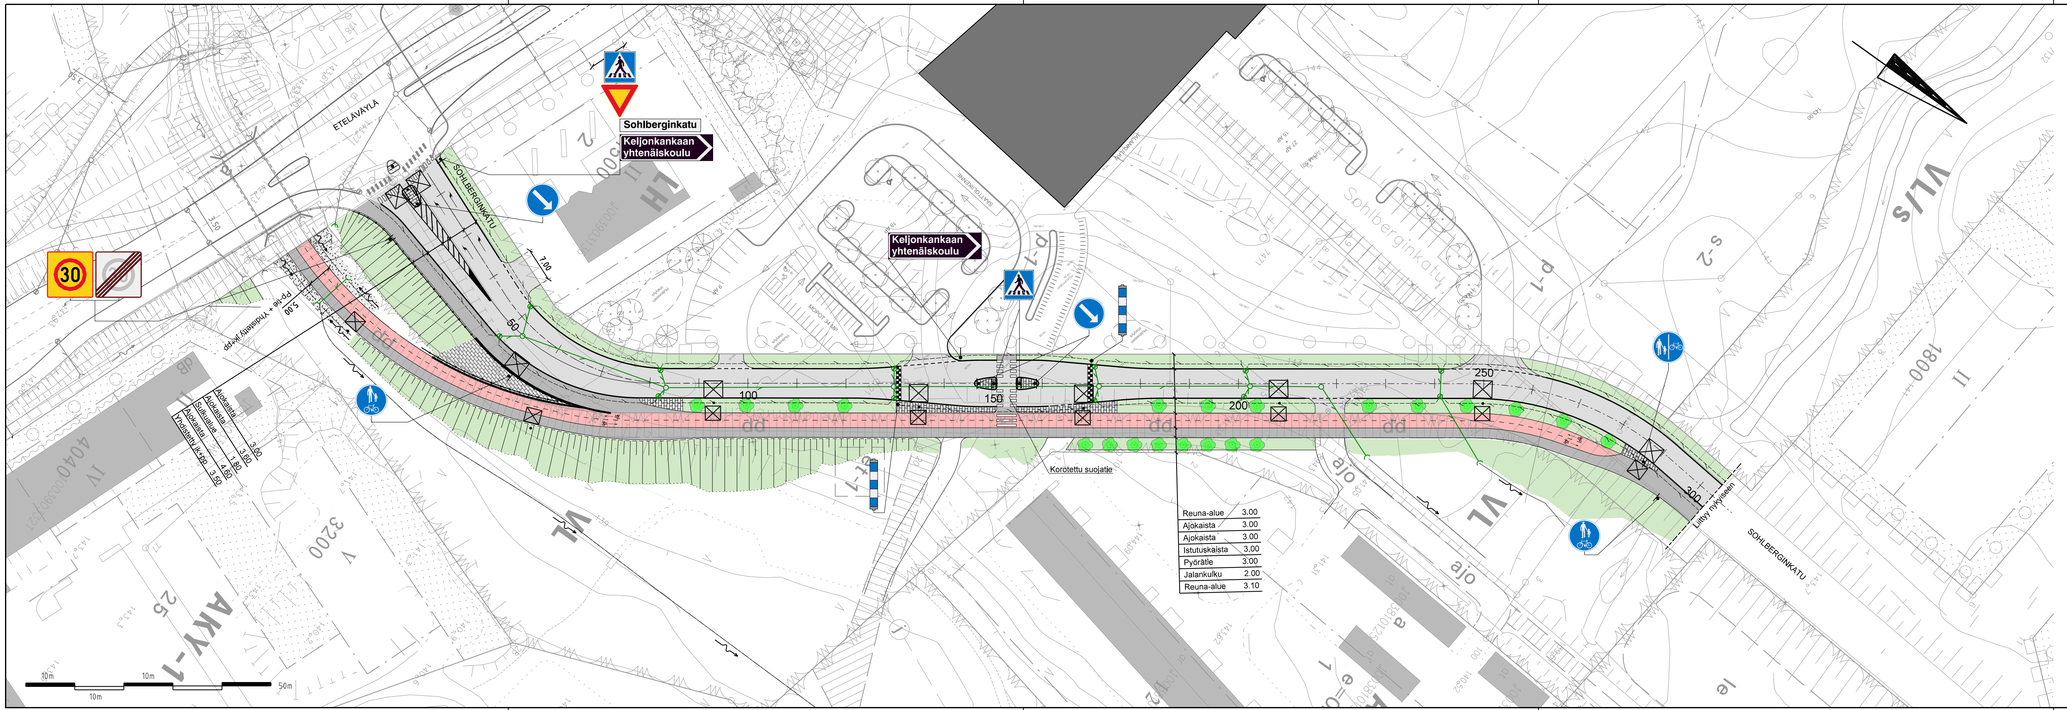

MERKINTÖJEN SELITYKSET:

- Upotettava betoninen reunatuki, h=120mm
- Upotettava betoninen reunatuki, h=40mm
- Ajorata, asfalttia
- Yhdistetty jk+pp / jalkakäytävä, asfalttia
- Pyörätie, asfalttia (pun.)
- Harmaa betonikiveys, 278 x 138 x 80
- Nurmetus, luokka A3
- Yhdistetty tie- ja kevytkaide
- Tukimuuri
- Uusi ritiläkaivo ja hulevesiviemäri
- Istutettava katupuu
- Pintavesien / Ojan virtaussuunta
- Uusi valaisinpylväs

Sohlberginkatu plv. 0 - 303

Katusuunnitelma

Asemapiirustus

1:500

JYVÄSKYLÄN KAUPUNKI
KAUPUNKIRAKENNE

JYVÄSKYLÄN ENERGIA

FCG

N2000
ETRS-GK26

2.11.2018

44-3177

54-2842

suun_kel(ork.dgn