


Hulevesiviemäri	
Materiaali, putken pohjan korkeus	
Paalu, pituus/kaltevuus	
Jätevesiviemäri	
Materiaali, putken pohjan korkeus	
Paalu, pituus/kaltevuus	
Vesijohto	
Materiaali, putken laen korkeus	
Paalu, pituus/kaltevuus	
Kaivantojen luiskakaltevuus	
Johtojen perustus	
Kadun rakenne	

TSV:n korkeus	90.45	90.14	90.20	90.05	89.90	89.78	89.82	89.78	89.69	89.60	89.51	89.41	89.32	89.23	89.14	89.07	88.74	88.50	88.27	88.03
Maanpinnan korkeus	90.45	90.14	90.00	89.89	89.82	89.82	89.74	89.62	89.54	89.47	89.39	89.41	89.31	89.21	89.09	88.90	88.65	88.43	88.23	88.01
Vaakaelementit	0.00	36.31	55.00	66.33	82.33	80.97	80.97													
Sivukaltevuus	0.00	1%	1%	1%	1%	1%	1%	1%	1%	1%	1%	1%	1%	1%	1%	1%	1%	1%	1%	1%

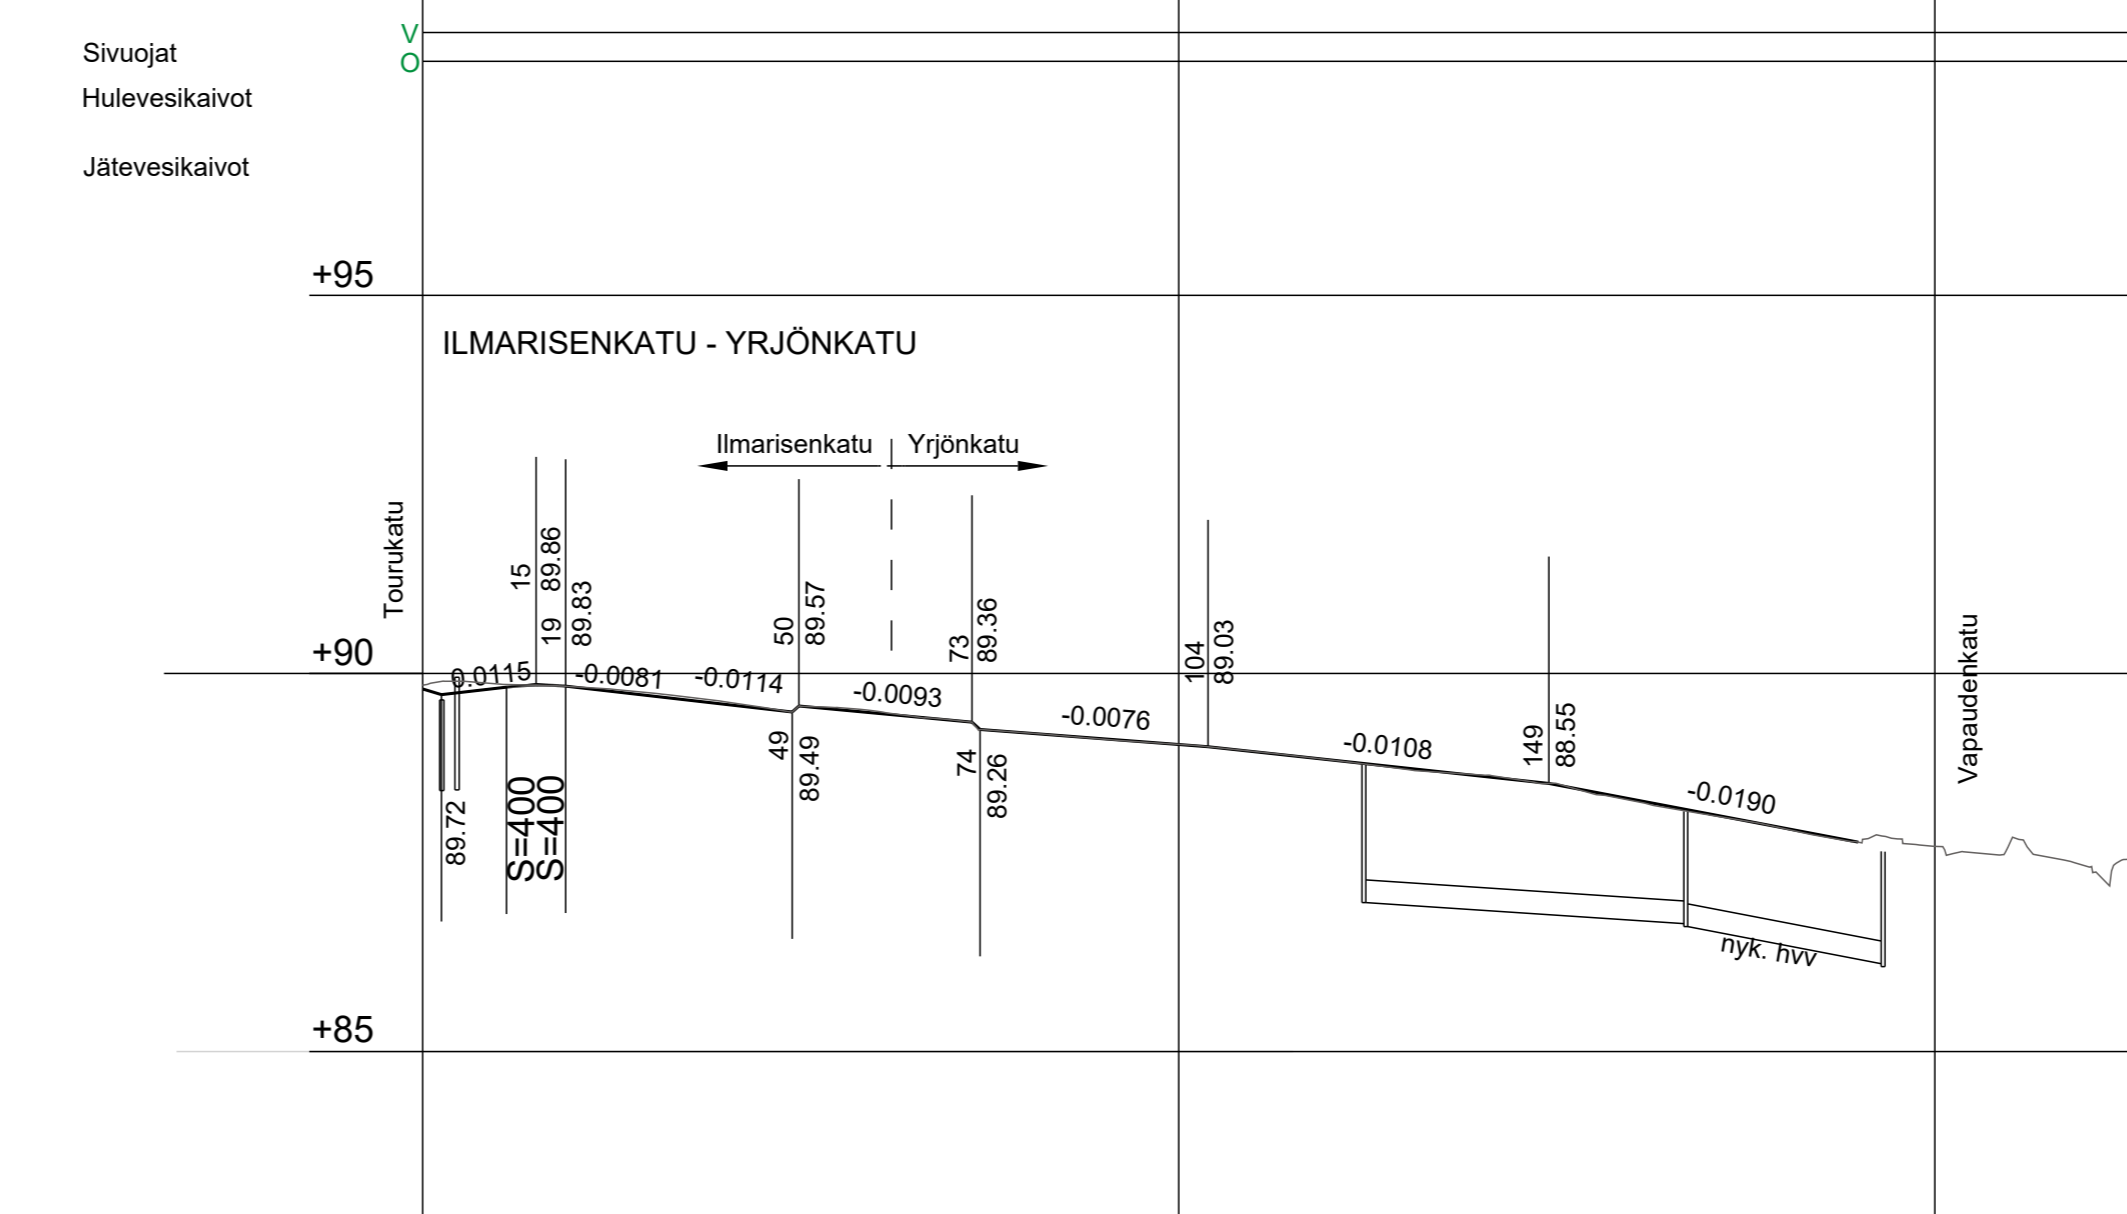

Hulevesiviemäri	
Materiaali, putken pohjan korkeus	
Paalu, pituus/kaltevuus	
Jätevesiviemäri	
Materiaali, putken pohjan korkeus	
Paalu, pituus/kaltevuus	
Vesijohto	
Materiaali, putken laen korkeus	
Paalu, pituus/kaltevuus	
Kaivantojen luiskakaltevuus	
Johtojen perustus	
Kadun rakenne	

TSV:n korkeus	89.79	89.81	89.82	89.71	89.59	89.57	89.47	89.38	89.21	89.14	89.06	88.97	88.86	88.75	88.64	88.53	88.34	88.15	87.96
Maanpinnan korkeus	89.85	89.86	89.82	89.74	89.62	89.57	89.50	89.39	89.21	89.13	89.06	88.97	88.86	88.73	88.66	88.54	88.32	88.13	87.95
Vaakaelementit	0.00	56.29	66.90	80.29	80.29	80.29													
Sivukaltevuus	0.00	1%	1%	1%	1%	1%	1%	1%	1%	1%	1%	1%	1%	1%	1%	1%	1%	1%	1%

KÄSITELTY	KÄSITELTÄÄ	PÄIVÄYS	ASIANRO	MUUTOS	PÄIVÄYS	NIMI	LUKUMI	TUNNUS	
KOHDE JA PIIRUSTUSLAJI					PIRUSTUKSEN SISÄLTÖ				
TOURUKATU - ILMARISENKATU - YRJÖNKATU					Pituusleikkaukset				
JYVÄSKYLÄ					1:1000/1:100				
KATUSUUNNITELMA					MITTAKAAVA				
JYVÄSKYLÄN KAUPUNKI KAUPUNKIRAKENTEEEN TOIMIALA		ALVA		JYVÄSKYLÄN KAUPUNKI KAUPUNKIRAKENTEEEN TOIMIALA		KORKEUSJÄRJESTELMÄ N2000		PÄIVÄYS 12.11.2019	
LIIKENNE- JA VIHERALUEET PL 233, Hannikaisenkatu 17 40101 JYVÄSKYLÄ (014) 266 0000, Fax (014) 266 5108 etunimi.sukunimi@jyvaskyla.fi		Verkot PL 410, Kammitie 2 40101 JYVÄSKYLÄ (014) 366 4000, Fax (014) 214 070 etunimi.sukunimi@alva.fi		LIIKENNE- JA VIHERALUEET PL 233, Hannikaisenkatu 17 40101 JYVÄSKYLÄ (014) 266 0000, Fax (014) 266 5108 etunimi.sukunimi@jyvaskyla.fi		KORVAUSJÄRJESTELMÄ ETRS-GK26		LITTYNY PIR. 44-3189	
HV. V-J Koskinen		TARK. Jarmo Pakarinen		SUUNN. Jouko Manninen		KORVATTU		PIIRINRO 44-3190	
GEO.		VIER.		LIK.		HV.		TARK.	
				PROJ.PÄÄL. Ilpo Irva		KUVATEDOSTO			