



PLV = 40-160

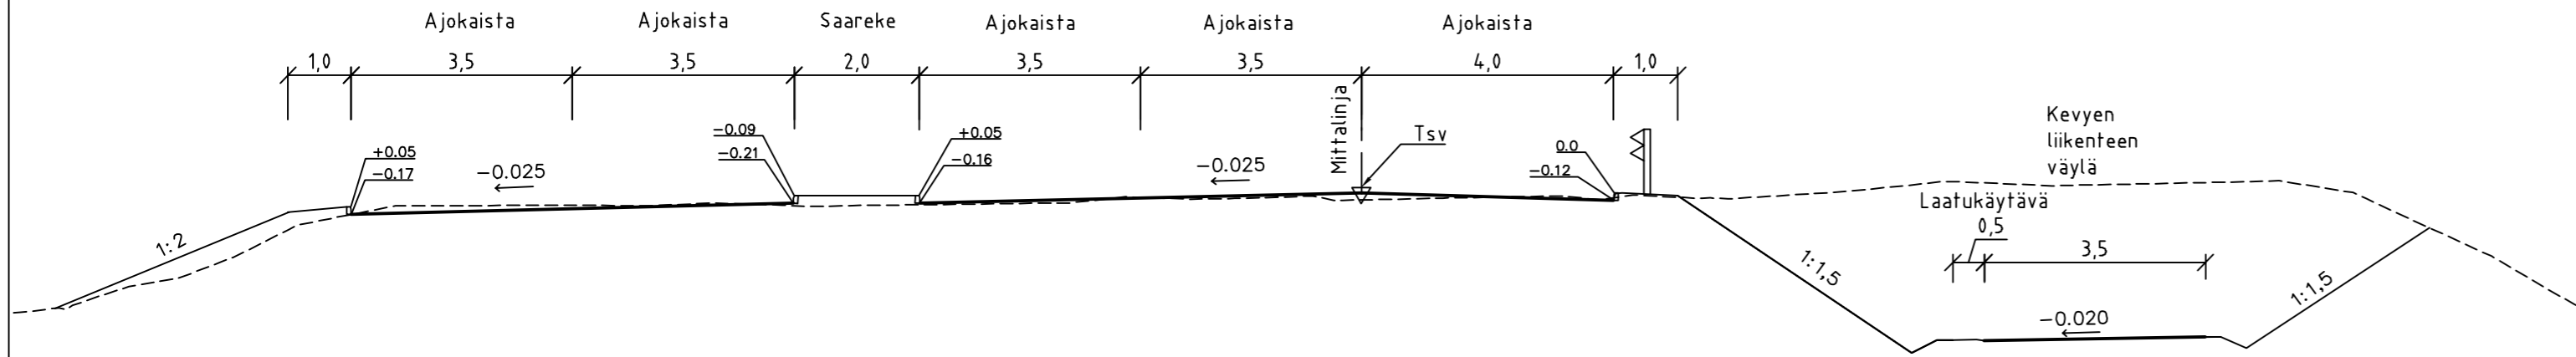

PLV = 160-200

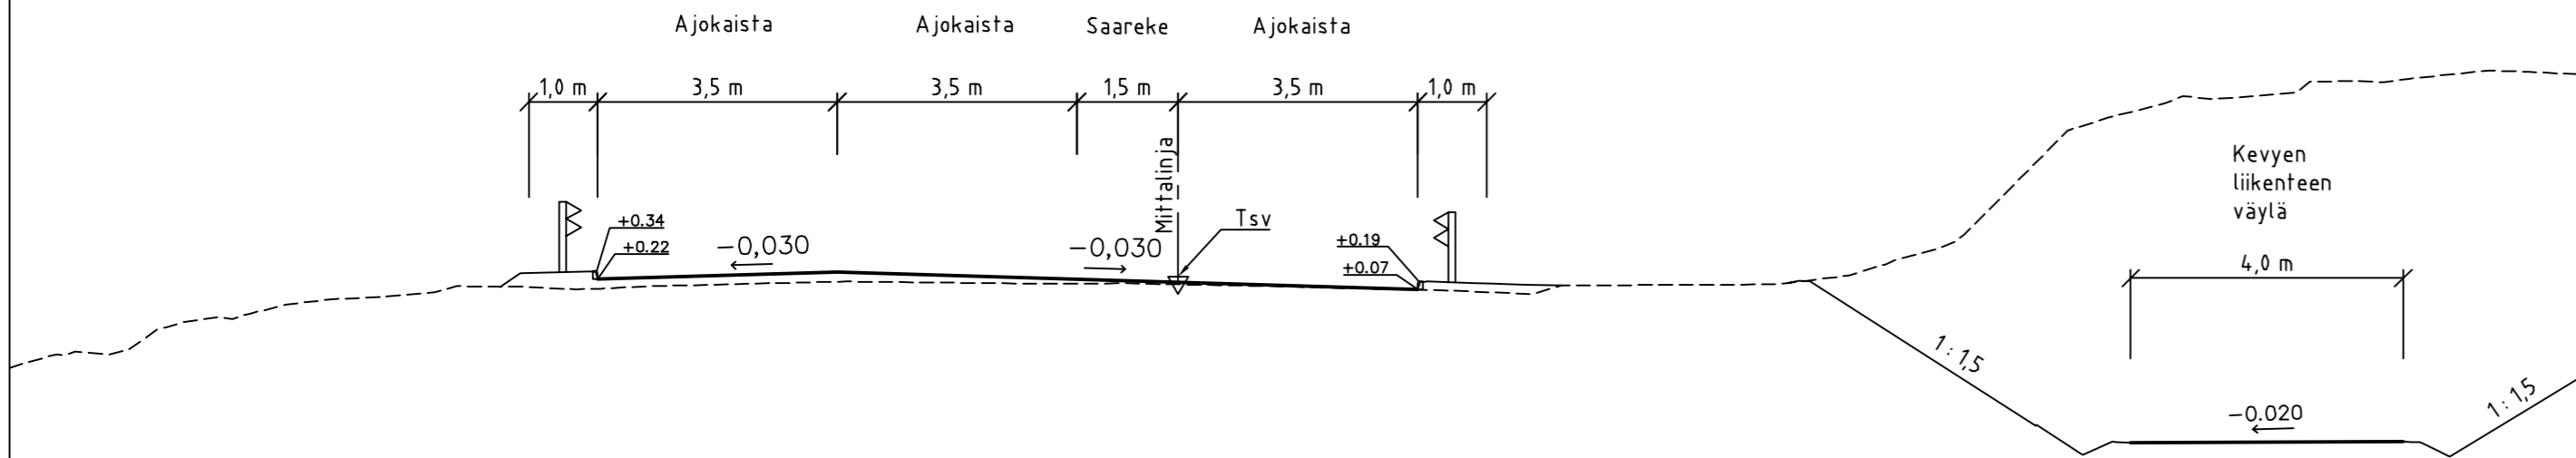

KÄSITTELY	KÄSITTEIJÄ	PÄIVÄYS	ASIA NRO	MUUTOS	PIRUSTUKSEN SISÄLTÖ	PÄIVÄYS	NIMI	LUKUM	TUNNUS	
KONDE JA PIRUSTUSLAJI					PIRUSTUKSEN SISÄLTÖ					
<b>KUKKUMÄKI</b>					Tyypipoikkileikkaukset					
<b>LÄNSIVÄYLÄ</b>					Keskussairaalan tie					
<b>KATUSUUNNITELMA</b>					1:100					
<b>LIIKENTEENOHJAUSUUNNITELMA</b>					MITTAKAAVA					
<b>JYVÄSKYLÄN KAUPUNKI</b> KAUPUNKIRAKENTEN TOIMIALA			<b>JYVÄSKYLÄN</b> <b>ENERGIA</b> -YHTIÖ-		<b>PÖYRY</b>		KORKEUSJÄRJESTELMÄ	N2000	PÄIVÄYS	9.5.2018
LIIKENNE- JA VIHERALUEET PL 233, Hännikaisenkatu 17 41101 JYVÄSKYLÄ (014) 266 0010, Fax (014) 266 5108 etunimi.sukunimi@jkl.fi			Verkot PL 410, Kamminie 2 41101 JYVÄSKYLÄ (014) 366 4000, Fax (014) 214 070 etunimi.sukunimi@energia.fi		Pöyry Finland Oy Puustokatu 2-4 D 41100 JYVÄSKYLÄ 010 3311 etunimi.sukunimi@poyry.com		LIITTYVÄ PIR. 44-3155, R-2928		KORVAUS PIR NRO MUUTOS	
HYV. TARK.			HYV. TARK.		SUUNN.		KORVATTU		34-3245	
GEO. VIH. LIK.			HYV. TARK.		PROJ.PÄÄL.		KUVATIEDOSTO:		xx-xxxx.dwg	
					Anssi Heikkilä					