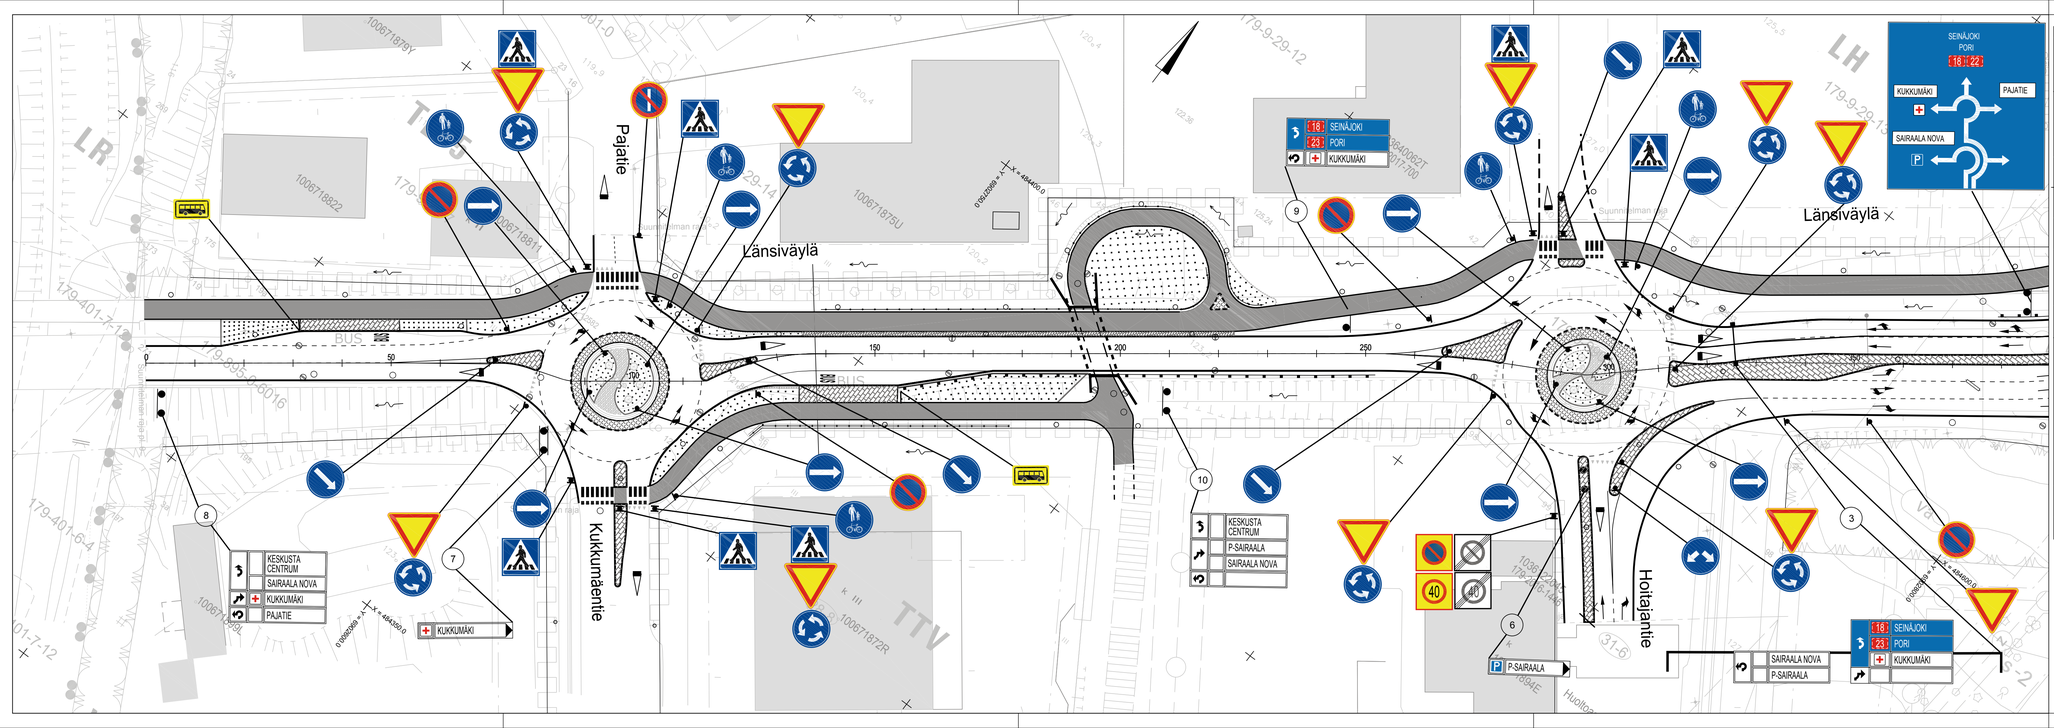

MERKKI	NRO	NIMI JA KOKO	MÄÄRÄ (kpl)
	165	Liikennevalot 600*600 mm	1
	231	Väistämisvelvollisuus risteyksessä 600*600 mm	16
	363	Nopeusrajoitusalue 600*600 mm	1
	364	Nopeusrajoitusalue päättyy 600*600 mm	1
	372	Pysäköinti kielletty koko 640 mm	5
	373	Pysäköintikieltoalue 600*600 mm	1
	374	Pysäköintikieltoalue päättyy 600*600 mm	1
	381	Vuoropysäköinti, kielletty parittomina päivinä koko 640 mm	1
	411	Pakollinen ajosuunta koko 640 mm	8
	416	Pakollinen kiertosuunta koko 640 mm	9
	417	Liikenteen jakaja, oikea koko 640 mm	11
	418	Liikenteen jakaja koko 640 mm	2
	423	Yhdistetty pyörätie ja jalkakäytävä koko 640 mm	8
	511	Suojatie koko 600*600 mm	7
	531	Paikallisliikenteen linja-auton pysäkki koko 440*240 mm	2
	651	Umpitie koko 600*600 mm	2
50_M	815	Etäisyys kohteeseen 50 m koko 600*200 mm	1

Merkkintöjen selitykset:
- Valaisinpylväs
- Hulevesikaivo
- Ritiläkansikaivo

Luettelossa Länsiväylän ja Keskussairaalantien merkit

Liikennemerkkien sijainti tarkistettava rakennusvaiheessa.

KÄSITTELY	KÄSITTELIJÄ	PÄIVÄYS	KSM NRO	MUUTOS	PÄIVÄYS	MM	LUKUM	TUNNUS

KOHDE JA PIIRUSTUKSET

KUKKUMÄKI
LÄNSIVÄYLÄ
KATUSUUNNITELMA
LIIKENTEENOHJAUSSUUNNITELMA

PIIRUSTUKSEN SISÄLTÖ: Asemapiirustus
Länsiväylä plv.0-420

MITTAKAAVA: 1:500

JYVÄSKYLÄN KAUPUNKI
KAUPUNKIRAKENTEEN TOIMIALA

JYVÄSKYLÄN ENERGIA

PÖYRY

KONSULKUREJESTELMÄ: N2000
PÄIVÄYS: 8.5.2018
KOORDINAATTIJÄRJESTELMÄ: ETRS-GK26

LIIKENNE- JA YMPÄRISTÖSELT. PL 233, Hannikaisenkatu 17 40101 JYVÄSKYLÄ (014) 266 0000, Fax (014) 266 5108 etunimi.sukunimi@jkl.fi
HYV: TARK:

Pöyry Finland Oy Pursikatu 2-4 D 40100 JYVÄSKYLÄ 010 3311 etunimi.sukunimi@poyry.com
SUUNN.: Leena Nurminranta
PIIRUSTAJA: Anssi Heikkilä
HYV: TARK:

LIITTYY PIIR: 44-3155
KORKEUS: YHD.NRO: KIRJASTO:
KIRKKATTU: 54-2837
KOKOTIEDOSTO: xx-xxxx.dwg

SEU: KHEK: LIK: HYV: TARK: