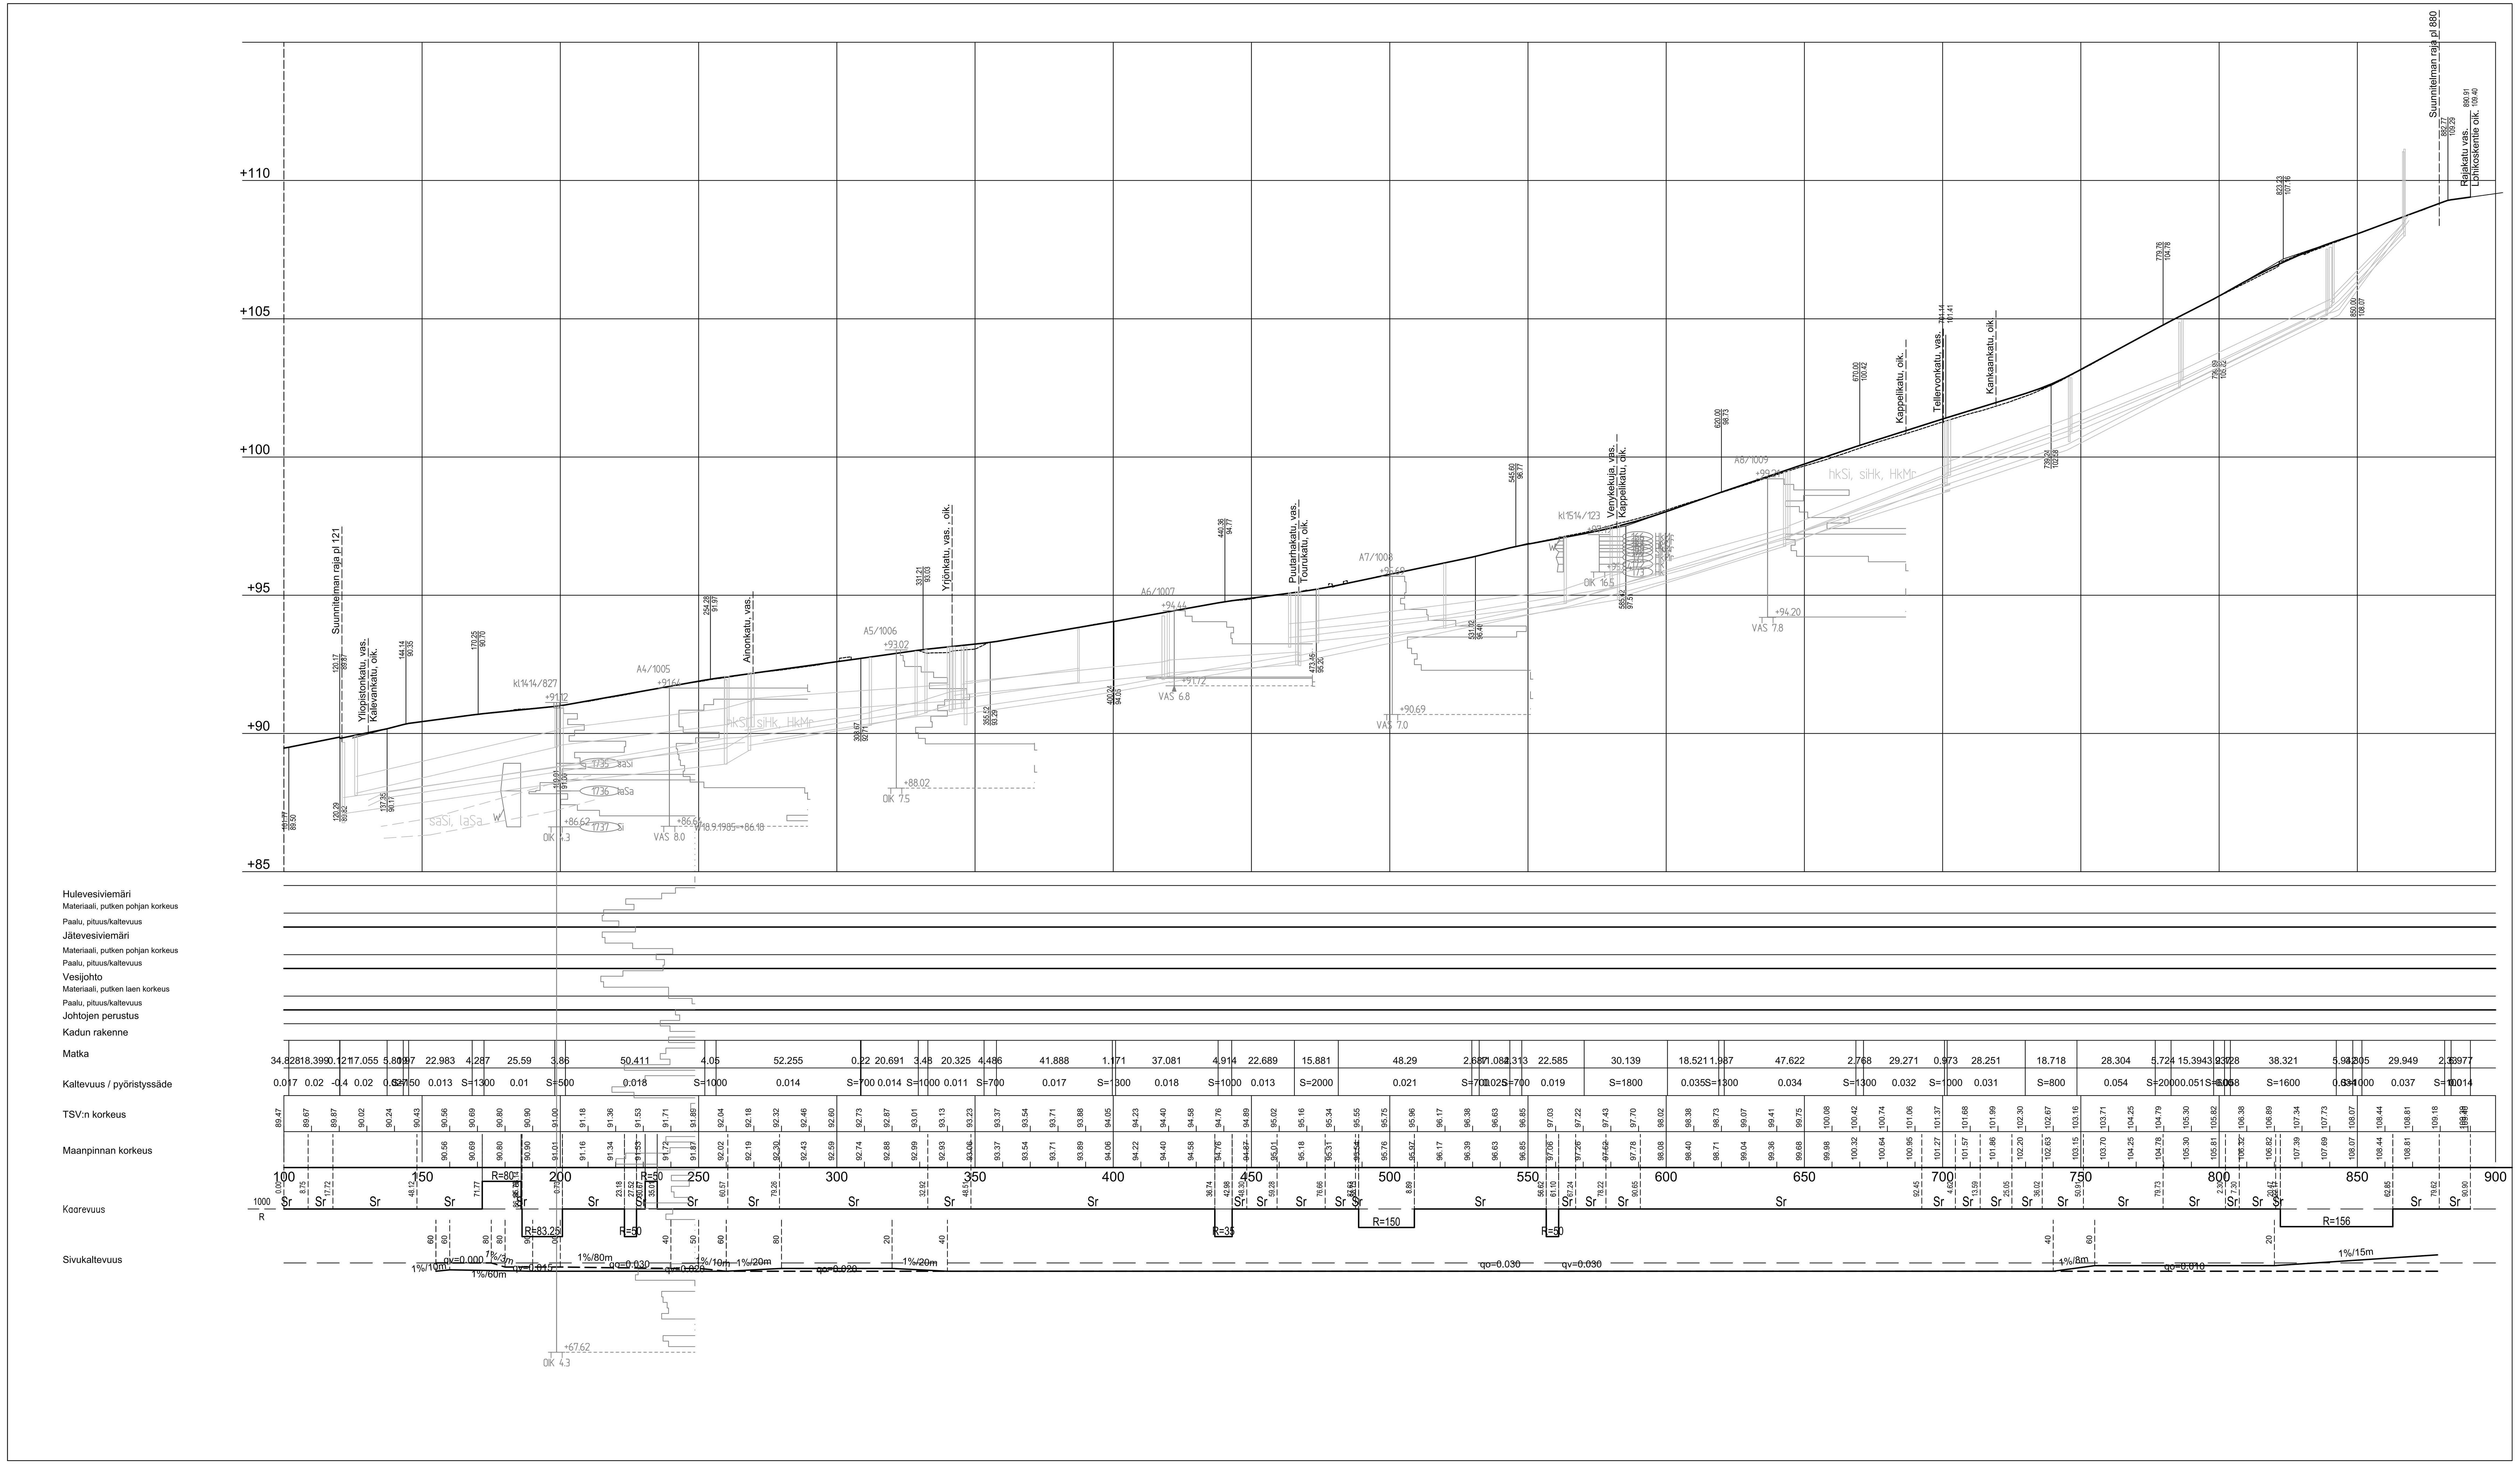

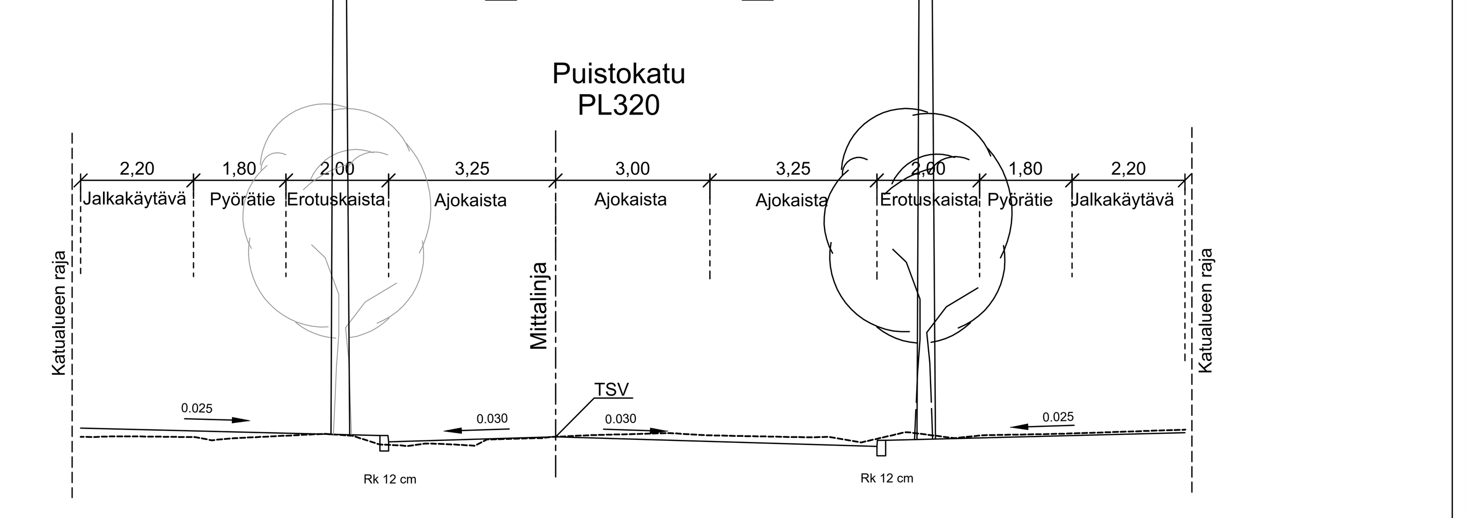

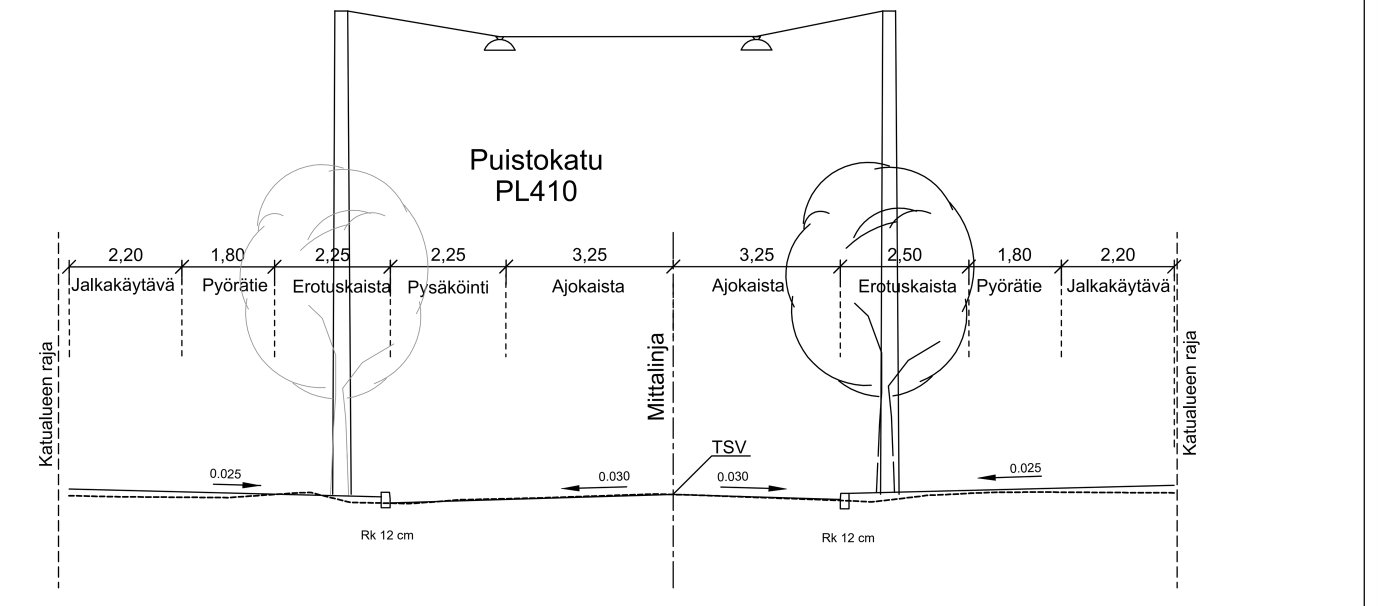

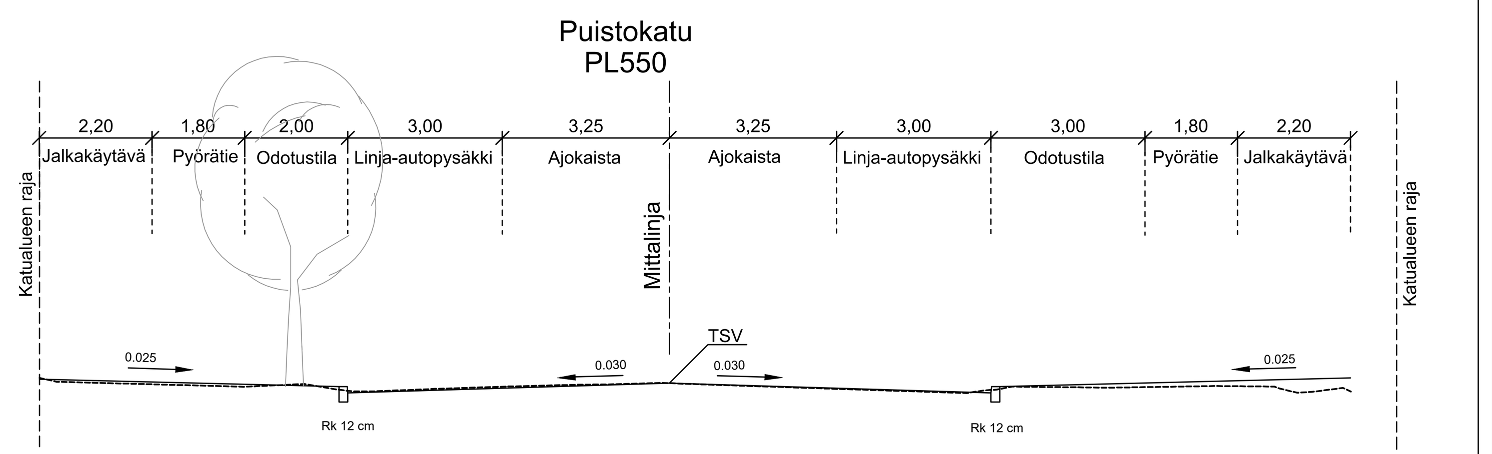

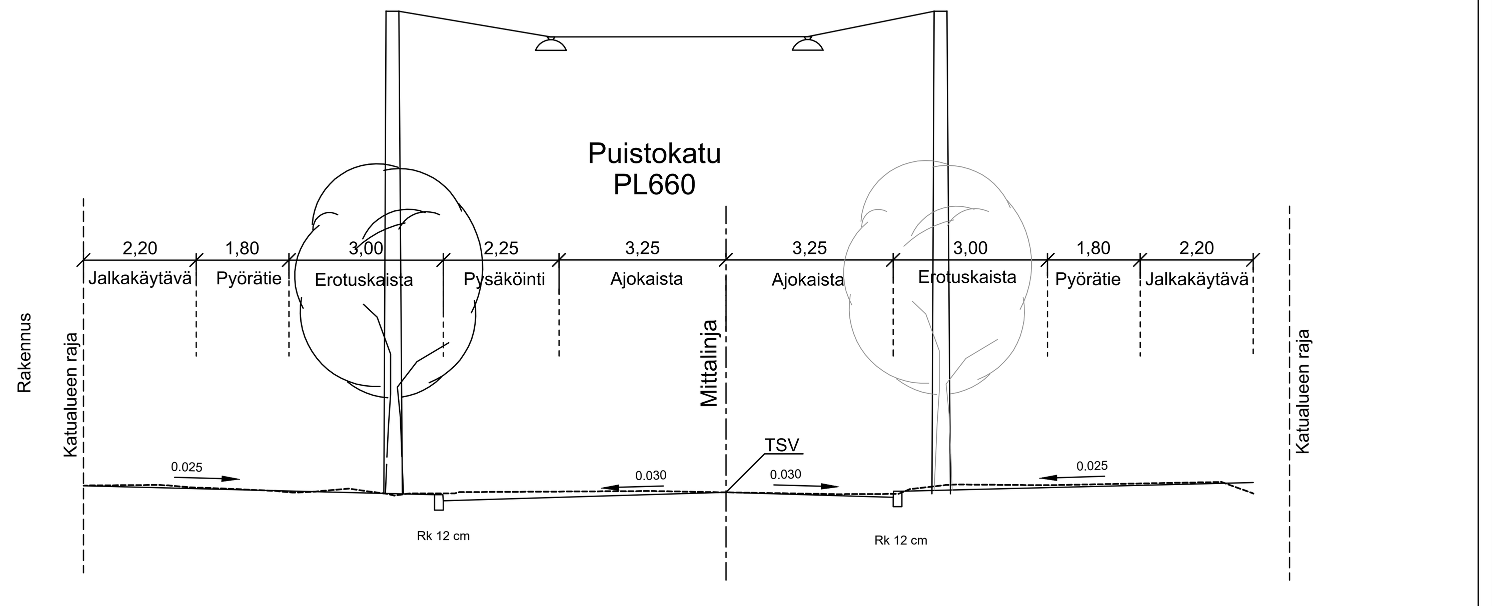

KÄSITTELY	KÄSITTELIJÄ	PÄIVÄYS	ASIA NRO	MUUTOS	PÄIVÄYS	NIMI	LUKUM	TUNNUS

KOHDE JA PIIRUSTUSLAJI

PUISTOKATU

Välillä Yliopistonkatu - Rajakatu

KATUSUUNNITELMAN MUUTOS

PIIRUSTUKSEN SISÄLTÖ

	MITTAKAAVA
Pituusleikkaus	1:1000/100
Tyyppipoikkileikkaus	1:100

JYVÄSKYLÄN KAUPUNKI
KAUPUNKIRAKENNEPALVELUT

LIIKENNE- JA VIHERALUEET
PL 233, Hannikaisenkatu 17
40101 JYVÄSKYLÄ
(014) 266 0000, Fax (014) 266 5108
etunimi.sukunimi@jyvaskyla.fi

ALVA
Verkot
PL 410, Paperitehtaankatu 9
40101 JYVÄSKYLÄ
(014) 366 4000, Fax (014) 214 070
etunimi.sukunimi@alva.fi

WSP Finland Oy
Kympinkatu 3b
40320 JYVÄSKYLÄ
0207 864 11, Fax 0207 864 800
etunimi.sukunimi@wspgroup.fi

KORKEUSJÄRJESTELMÄ N2000 | PÄIVÄYS 16.2.2021

KOORDINAATTIJÄRJESTELMÄ ETRS-GK26

LIITTYY PIIR. XX-XXXX

KORVAA | PIIR NRO R-3055 | MUUTOS

KORVATTU

HYV. | TARK. | HYV. | TARK.

SUUNN. Reijo Kolu

GEO. | VIHER. | LIIK. | HYV. | TARK.

PROJ.PÄÄL. Minna Turja-Mäkinen

KUVATIEDOSTO : R-3055.dwg