


+ 105

+ 100

+ 95

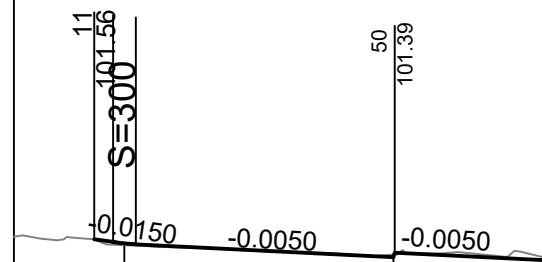


- Hulevesiviemäri
Materiaali, putken pohjan korkeus
- Paalu, pituus/kaltevuus
- Jätevesiviemäri
Materiaali, putken pohjan korkeus
- Paalu, pituus/kaltevuus
- Vesijohto
Materiaali, putken laen korkeus
- Paalu, pituus/kaltevuus
- Kaivantojen luiskakaltevuus
- Johtojen perustus
- Kadun rakenne


Tuettu

Tasauserros 150 mm

TSV:n korkeus

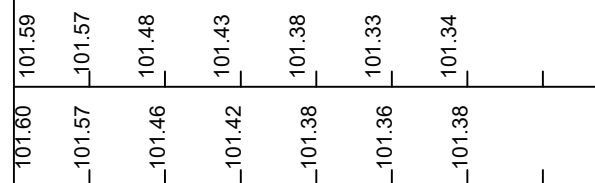


Maanpinnan korkeus

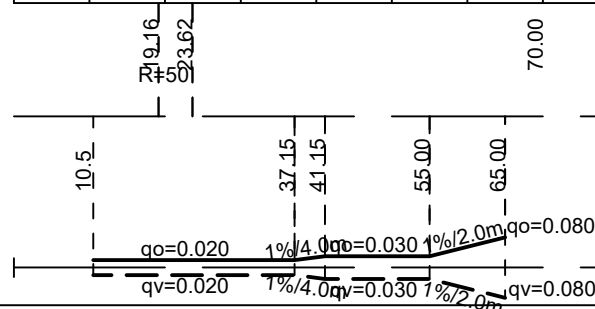

Vaakaelementit

Sivukaltevuus

KRAMSUNKATU
1:100

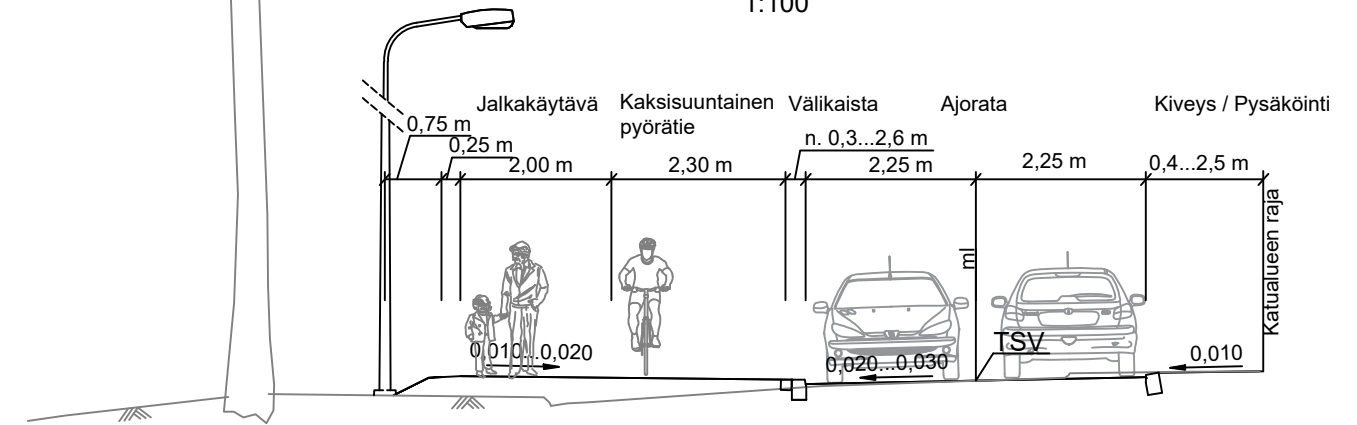

KÄSITTELY	KÄSITTELYÄ	PÄIVÄYS	ASIA NRO	MUUTOS	PÄIVÄYS	NIMI	LUKUM	TUNNUS	
KOHDE JA PIIRUSTUSLAJI MATTILANPELTO KRAMSUNKATU					PIIRUSTUKSEN SISÄLTÖ Pituusleikkaus MITTAKAAVA 1:1000/1:100				
KATUSUUNNITELMAN MUUTOS									
JYVÄSKYLÄN KAUPUNKI KAUPUNKIRAKENNEPALVELUT			JYVÄSKYLÄN KAUPUNKI KAUPUNKIRAKENNEPALVELUT			KORKEUSJÄRJESTELMÄ	N2000	PÄIVÄYS	15.1.2021
LIIKENNE- JA VIHERALUEET PL 233, Hannikaisenkatu 17 40101 JYVÄSKYLÄ (014) 266 0000, Fax (014) 266 5108 etunimi.sukunimi@jyvaskyla.fi			LIIKENNE- JA VIHERALUEET PL 233, Hannikaisenkatu 17 40101 JYVÄSKYLÄ (014) 266 0000, Fax (014) 266 5108 etunimi.sukunimi@jyvaskyla.fi			KOORDINAATTIJÄRJESTELMÄ		ETRS-GK26	
HYV. V-J Koskinen TARK. Ilpo Irva			SUUNN. Janne Jormalainen			LITTYNY PIIR.	54-2891, 44-3287		
GEO.			PROJ.PÄÄL.			KORVAA	PIIR NRO	MUUTOS	
VIHER.			LIIK.			KORVATTU		3-1832	
HYV.			TARK.			KUVATIEDOSTO:		3-1832.dwg	