




Sivuojat
Hulevesikaivot
Jätevesikaivot

RUORIKUJA

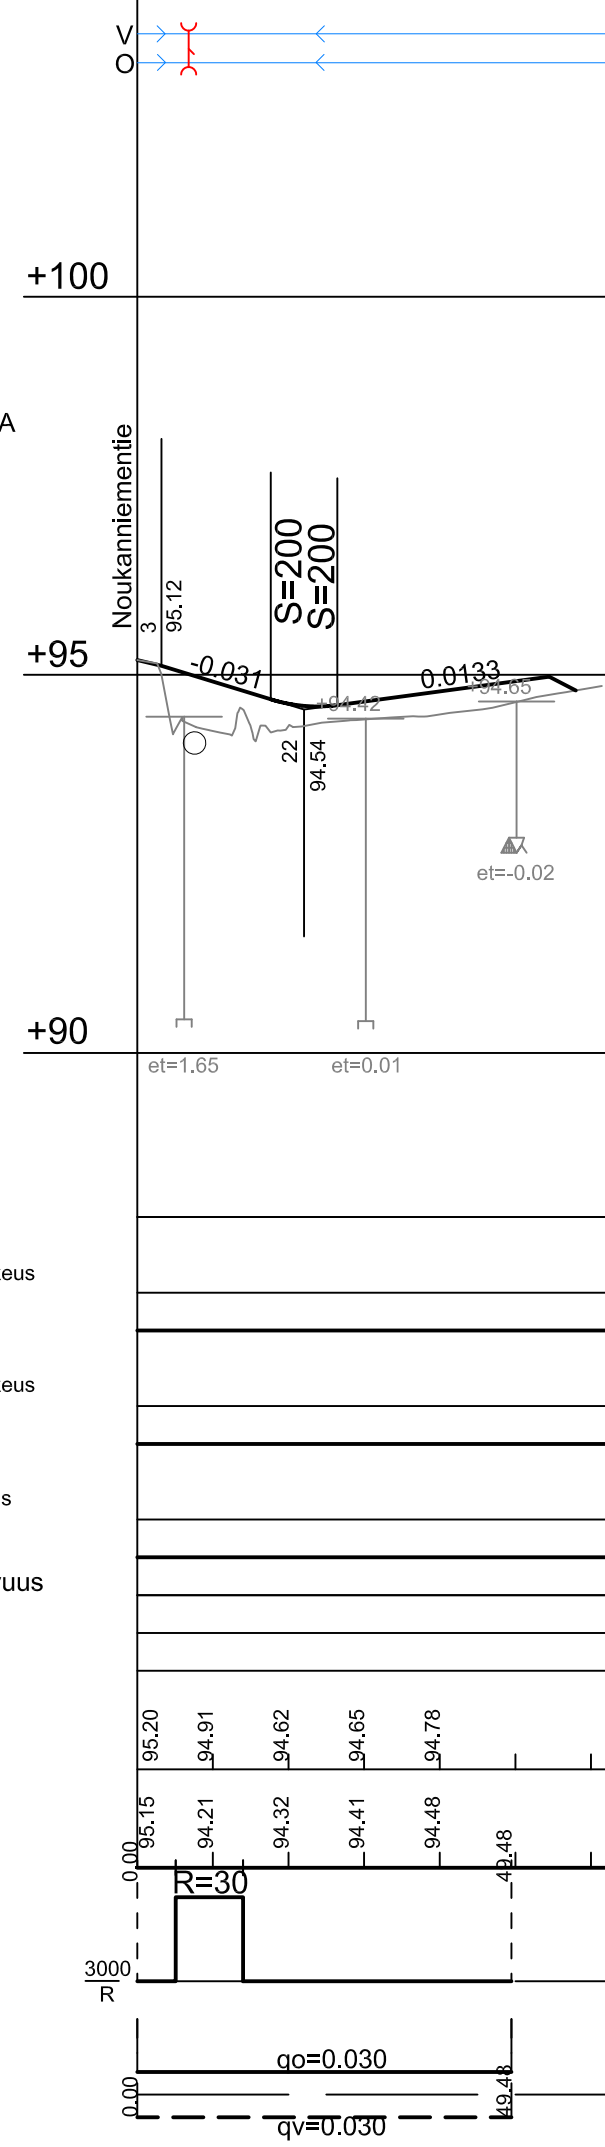

Sivuojat
Hulevesikaivot
Jätevesikaivot

ANKKURIPOLKU

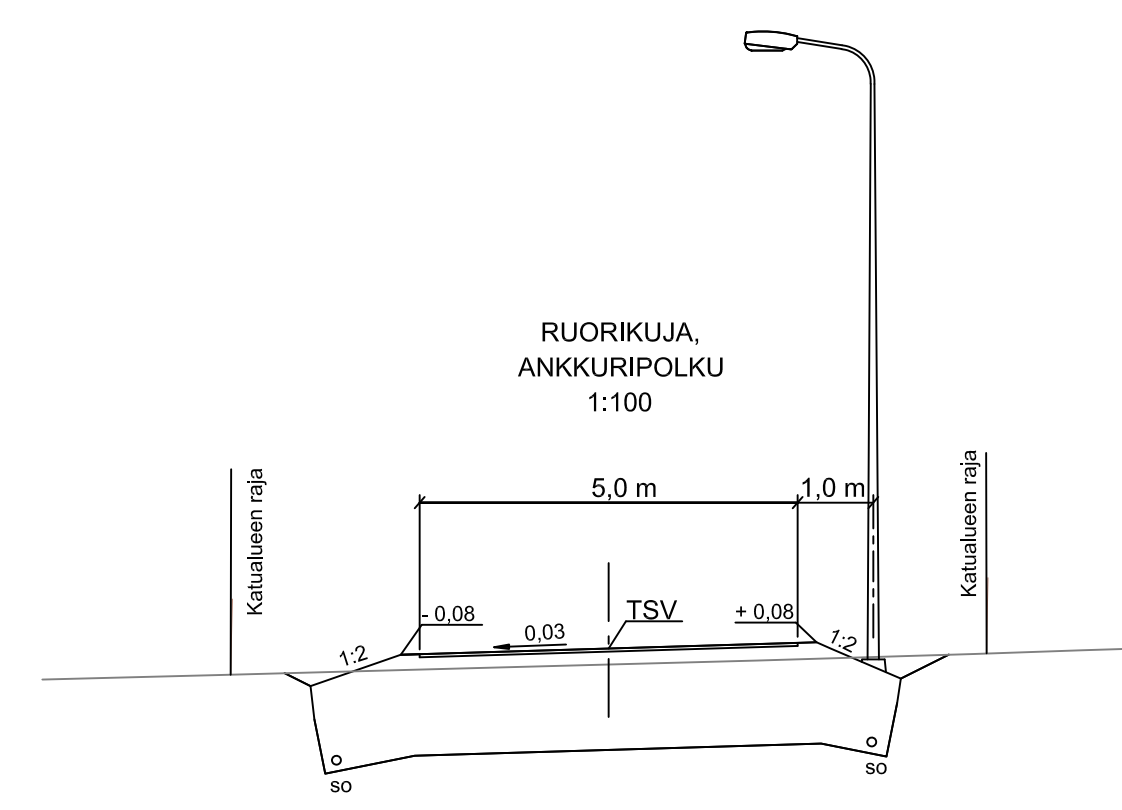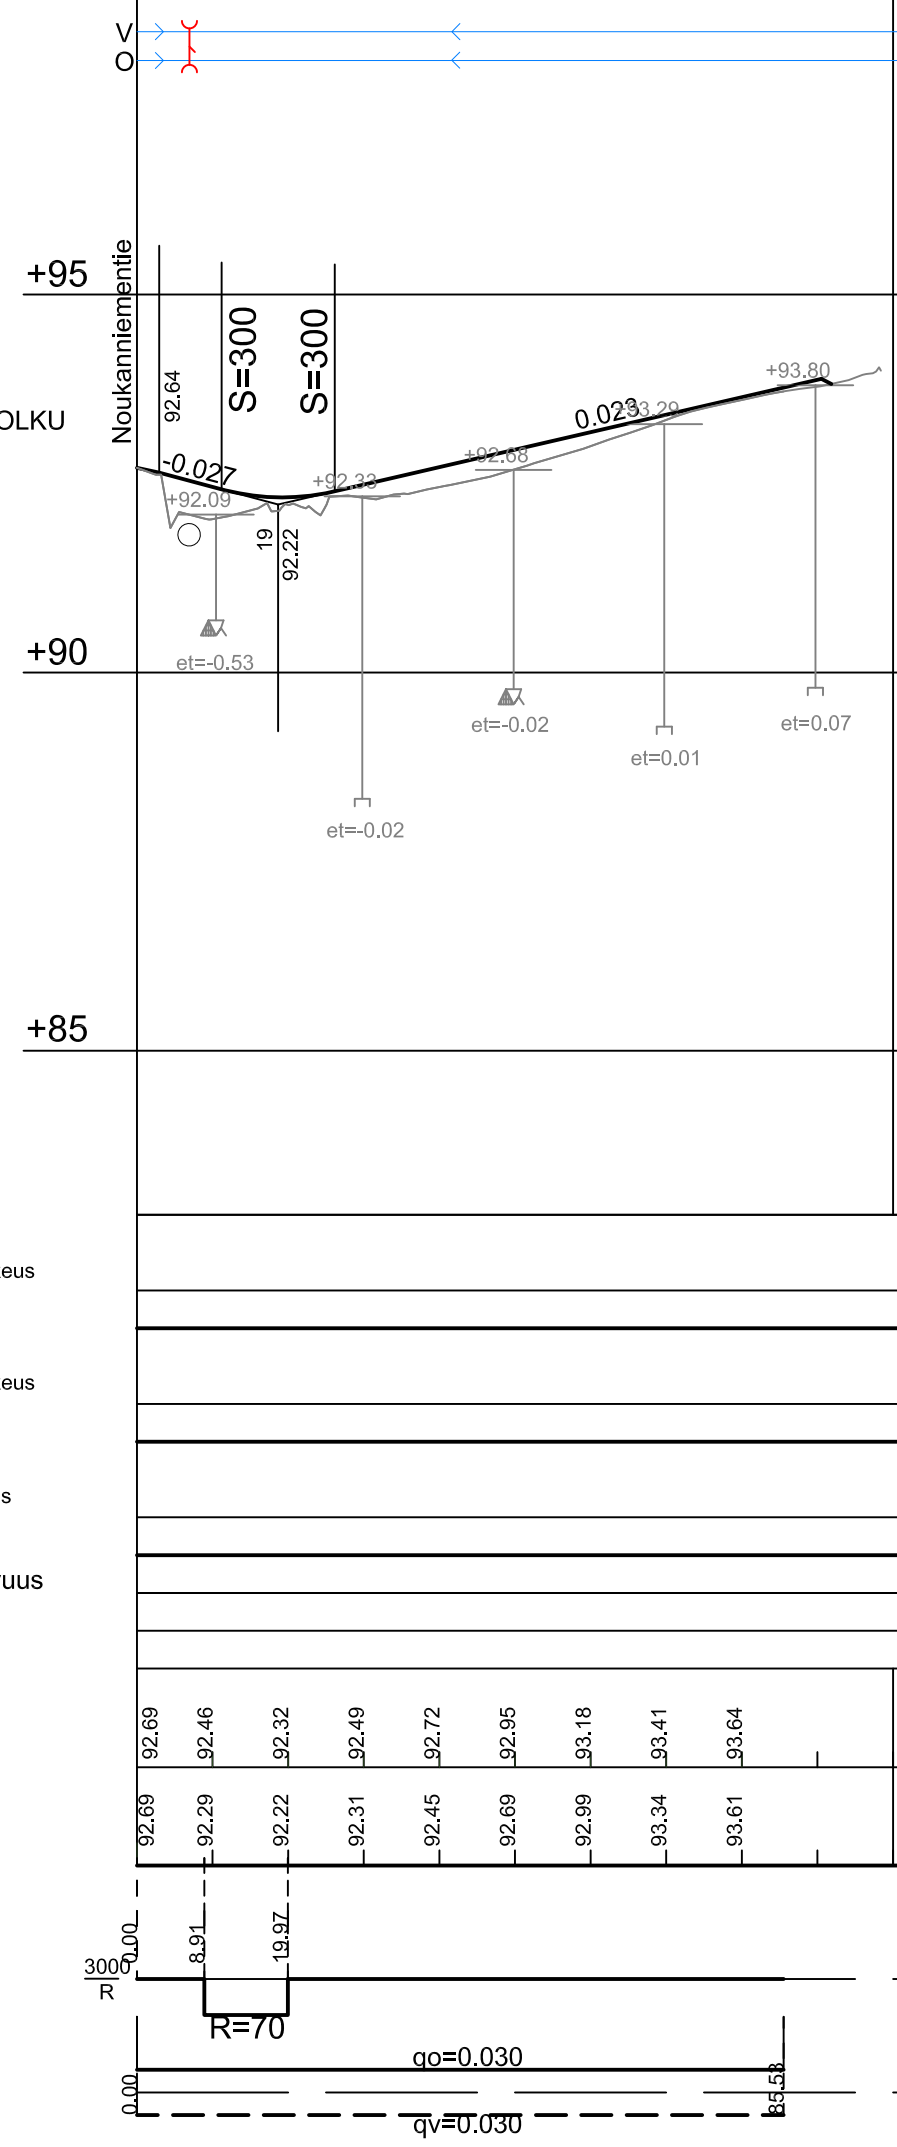

KÄSITTELY	KÄSITTELIJÄ	PÄIVÄYS	ASIA NRO	MUUTOS	PÄIVÄYS	NIMI	LUKUM	TUNNUS
KOHDE JA PIIRUSTUSLAJI				PIIRUSTUKSEN SISÄLTÖ		MITTAKAAVA		
ANKKURIPOLKU, RUORIKUJA				Pituusleikkaukset		1:1000 / 1:100		
HAAPANIEMI				Poikkileikkaus		1:100		
JYVÄSKYLÄ								
KATUSUUNNITELMA								
JYVÄSKYLÄN KAUPUNKI KAUPUNKIRAKENNE		JYVÄSKYLÄN ENERGIA YHTIÖT		JYVÄSKYLÄN KAUPUNKI KAUPUNKIRAKENNE		KORKEUSJÄRJESTELMÄ	N2000	PÄIVÄYS
						KOORDINAATTIJÄRJESTELMÄ	ETRS-GK26	
LIIKENNE- JA VIHERALUEET PL 233, Hannikaisenkatu 17 40101 JYVÄSKYLÄ (014) 266 0000, Fax (014) 266 5108 etunimi.sukunimi@jki.fi		Verkot PL 410, Kammintie 2 40101 JYVÄSKYLÄ (014) 366 4000, Fax (014) 214 070 etunimi.sukunimi@jenergia.fi		LIIKENNE- JA VIHERALUEET PL 233, Hannikaisenkatu 17 40101 JYVÄSKYLÄ (014) 266 0000, Fax (014) 266 5108 etunimi.sukunimi@jki.fi		LITTYNY PIIR.		34-3266
HYV. V-J Koskinen		TARK.		HYV. SUUNN. Jouko Manninen		PIIR NRO		MUUTOS
GEO.		VIHER.		LIK.		KORVATTU		34-3267
				HYV. TARK.		KUVATEDOSTO :		
				PROJ.PÄÄL. Ilpo Irva				