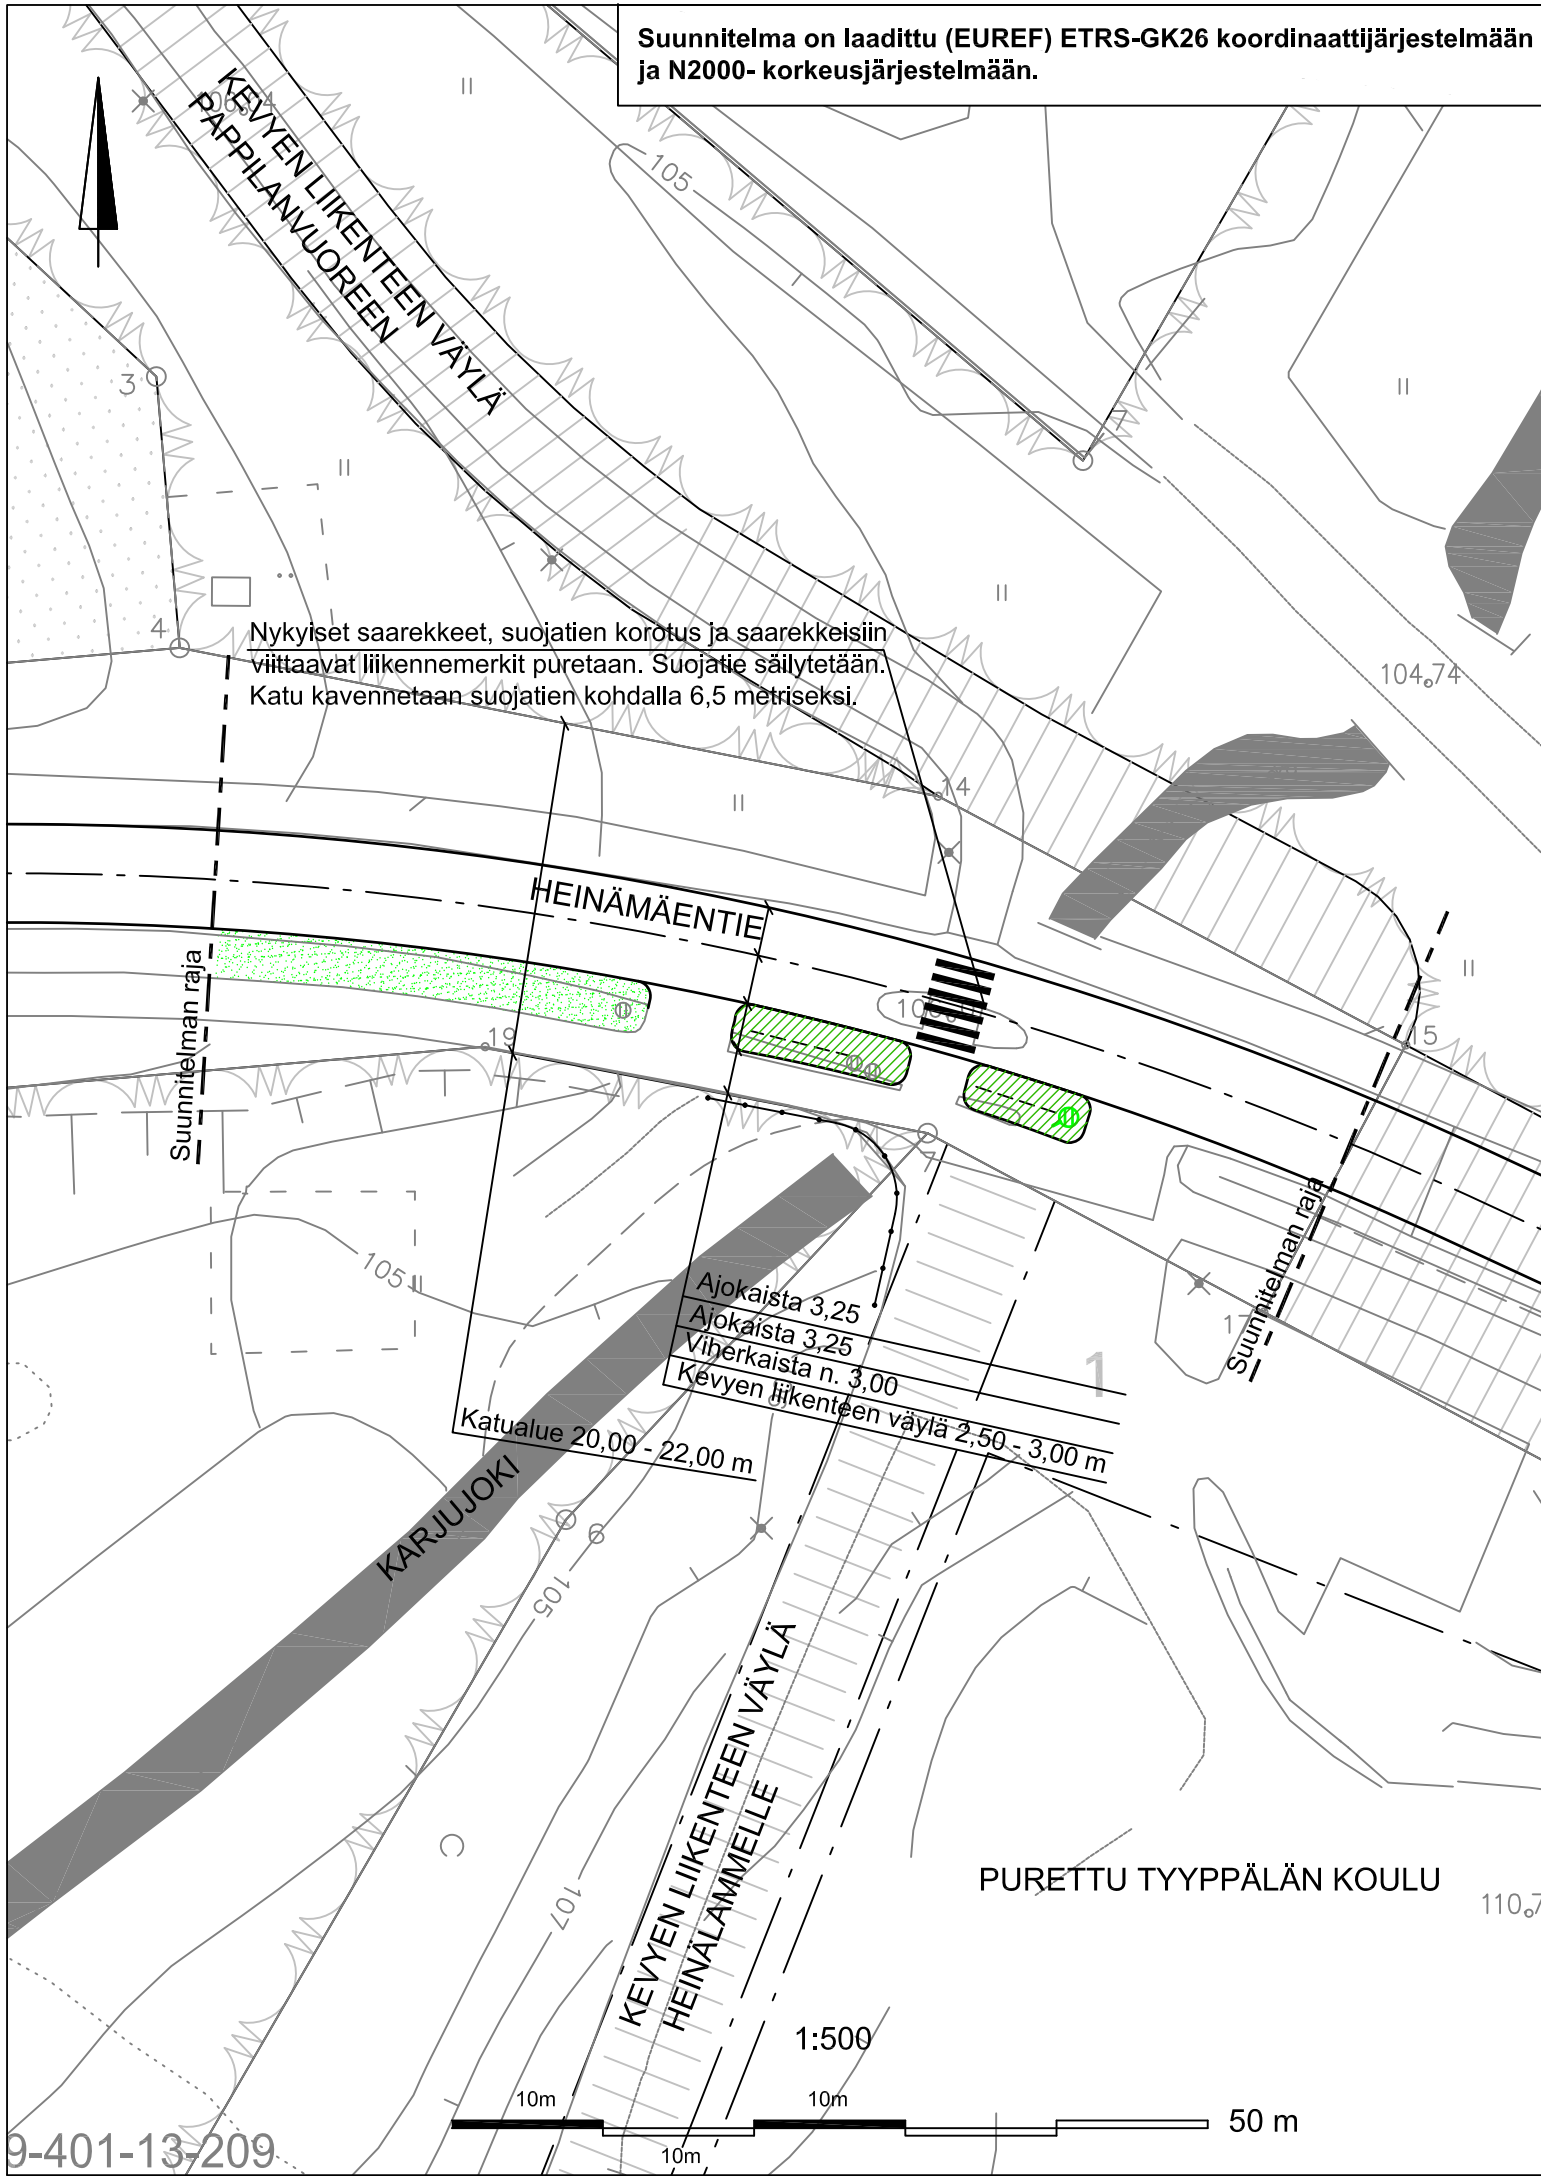

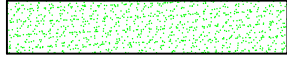









Suunnitelma on laadittu (EUREF) ETRS-GK26 koordinaattijärjestelmään ja N2000- korkeusjärjestelmään.



MERKINTÖJEN SELITYKSET:

-  Pensasalue, Keijuangervo
-  Nurmetus
-  Reunatueton kadun / kevyen liikenteen väylän reuna
-  Kevyt kaide
-  Suunniteltu sivuoja
-  Suunniteltu hulevesiviemäri ja huleveden ritiläkaivo
-  Nykyinen huleveden ritiläkaivo

KÄSITTELY	KÄSITTELIJÄ	PÄIVÄYS	ASIA NRO	MUUTOS	PÄIVÄYS	NIMI	LUKUM	TUNNUS
KOHDE JA PIIRUSTUSLAJI					PIIRUSTUKSEN SISÄLTÖ			
HEINÄMÄENTIE					Asemapiirustus			
SUOJATIEN SAAREKKEIDEN POISTO PURETUN					MITTAKAAVA			
KOULUN KOHDALLA					1:500			
KATUSUUNNITELMAN MUUTOS								
 JYVÄSKYLÄN KAUPUNKI KAUPUNKIRAKENTEEEN TOIMIALA			 JYVÄSKYLÄN KAUPUNKI KAUPUNKIRAKENTEEEN TOIMIALA			KORKEUSJÄRJESTELMÄ	N2000	PÄIVÄYS
LIIKENNE- JA VIHERALUEET PL 233, Hannikaisenkatu 17 40101 JYVÄSKYLÄ (014) 266 0000, Fax (014) 266 5108 etunimi.sukunimi@jkl.fi			LIIKENNE- JA VIHERALUEET PL 233, Hannikaisenkatu 17 40101 JYVÄSKYLÄ (014) 266 0000, Fax (014) 266 5108 etunimi.sukunimi@jkl.fi			KOORDINAATTIJÄRJESTELMÄ		
HYV.			TARK.			ETRS-GK26		
SUUNN.			Janne Jormalainen			LITTYY PIIR.		
GEO.			VIHER.			PIIR NRO		
LIK.			HYV.			MUUTOS		
TARK.			SUUNN.			KORVATTU		
PROJ.PÄÄL.			KUVATIEDOSTO:			3-1782		
						3-1782.dwg		