



Suunnitelma on laadittu (EUREF) ETRS-GK26 koordinaattijärjestelmään ja N2000- korkeusjärjestelmään.

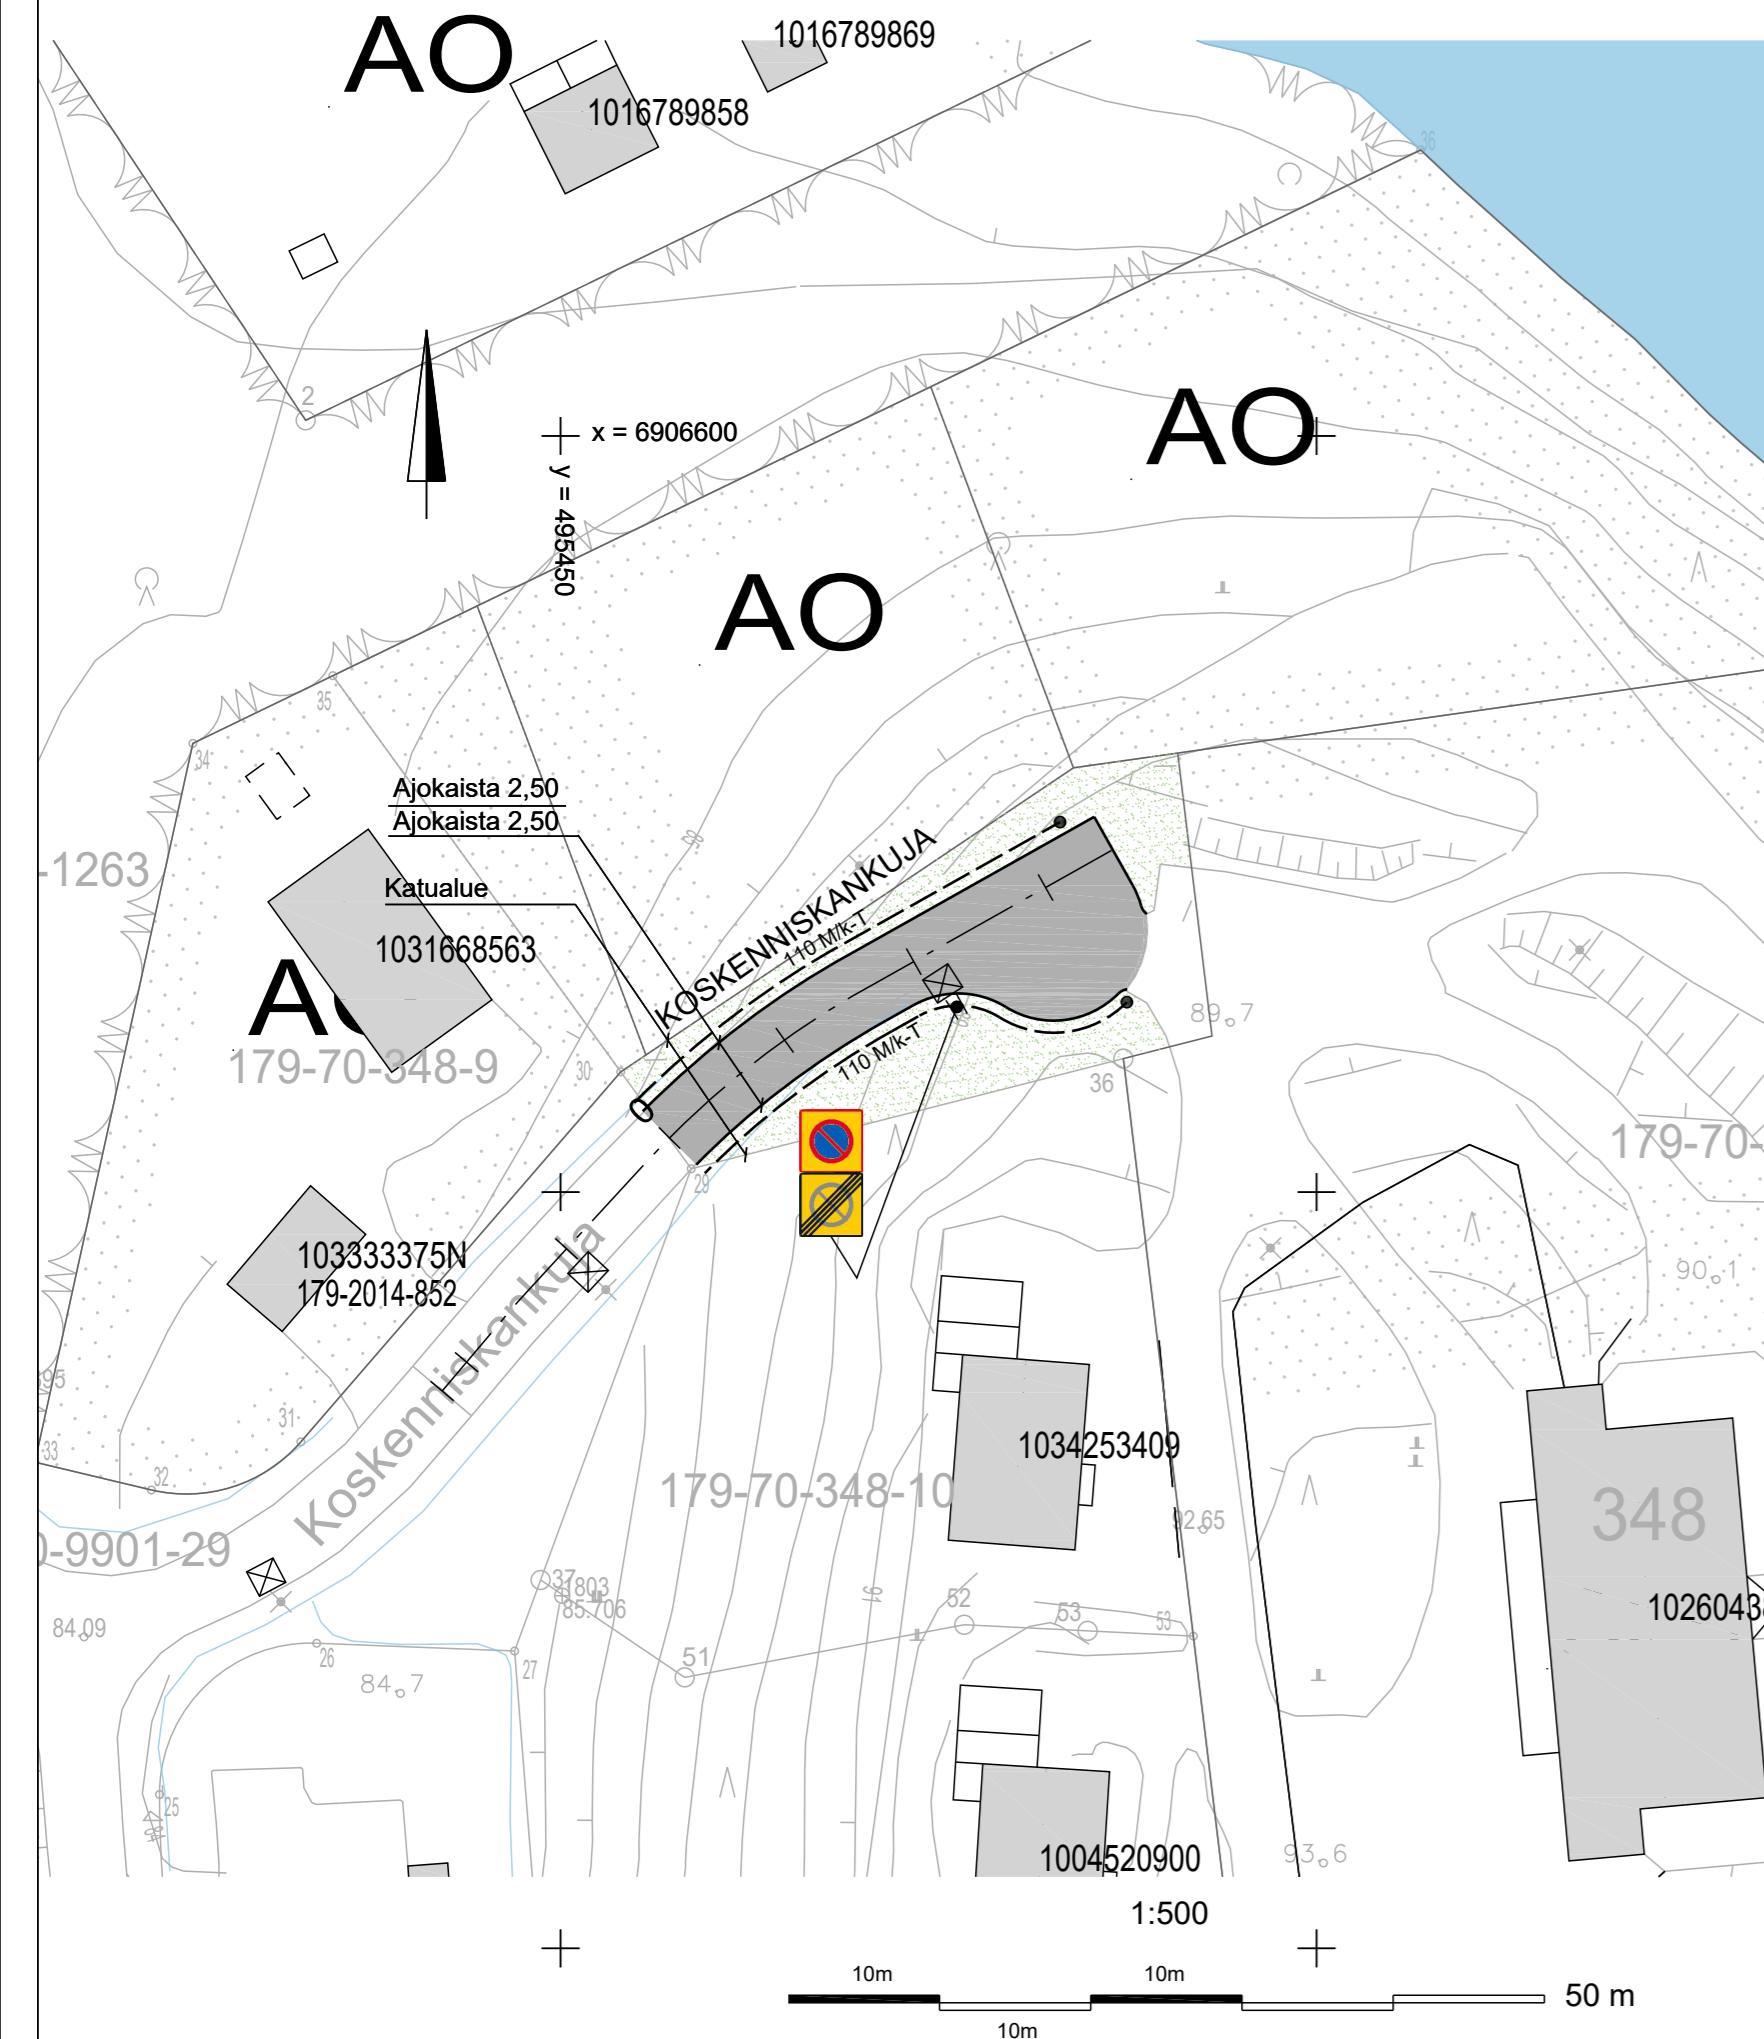


Hulevesikaivot
Jätevesikaivot

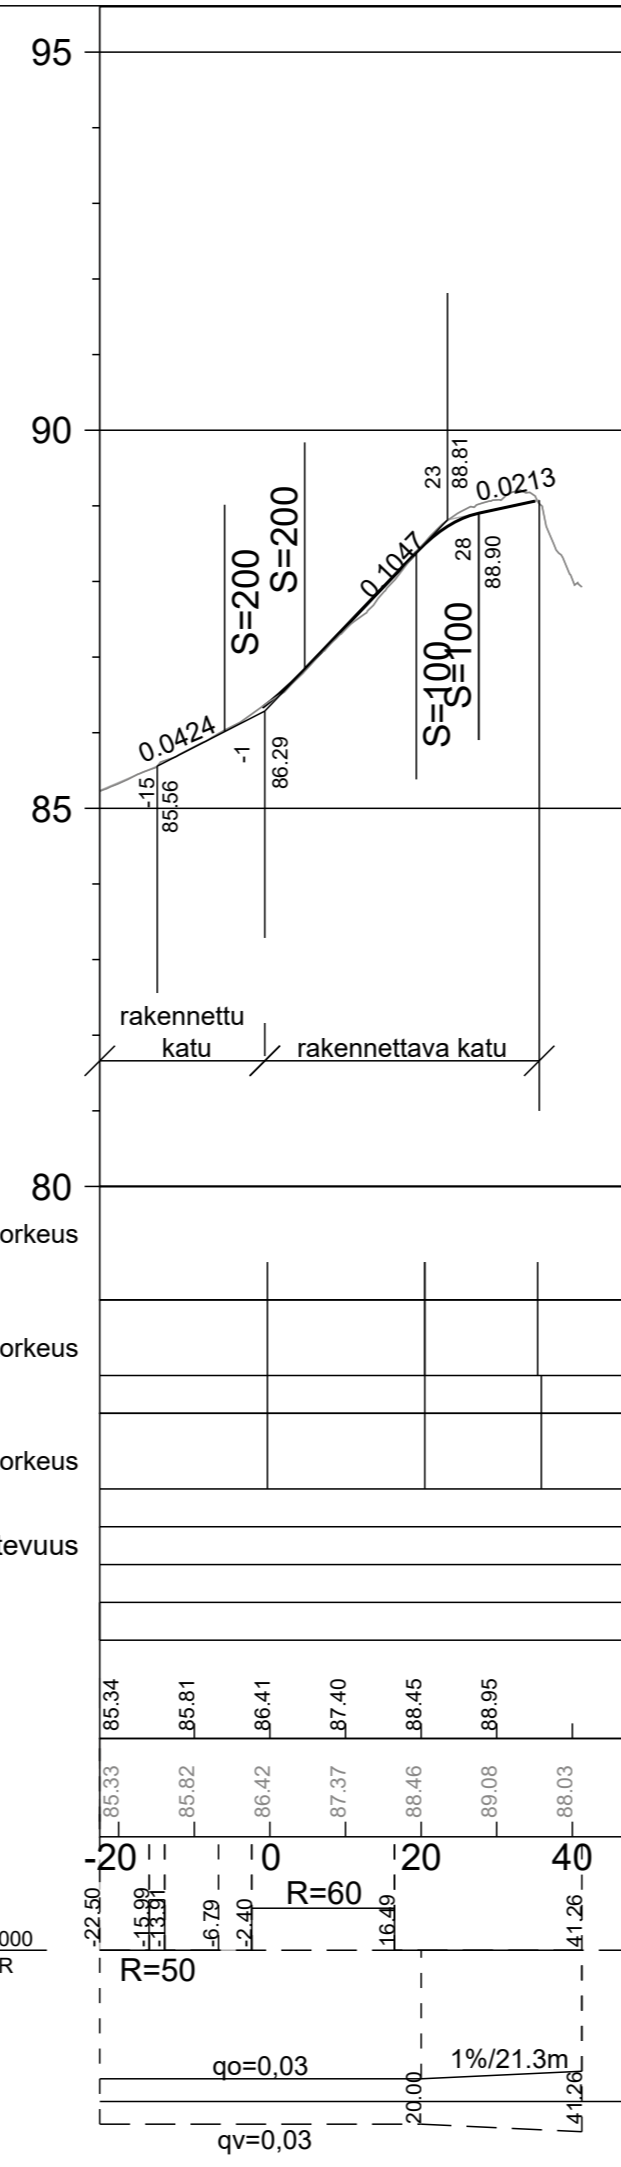

Hulevesiviemäri
Materiaali, putken pohjan korkeus
Paalu, pituus/kaltevuus
Jätevesiviemäri
Materiaali, putken pohjan korkeus
Paalu, pituus/kaltevuus
Vesijohto
Materiaali, putken pohjan korkeus
Paalu, pituus/kaltevuus
Putkikaivannon luiskakaltevuus
Johtojen perustus
Kadun rakenne
TSV:n korkeus
Maanpinnan korkeus
Vaakaelementit
Sivukaltevuus

KOSKENNISKANKUJA
1:100

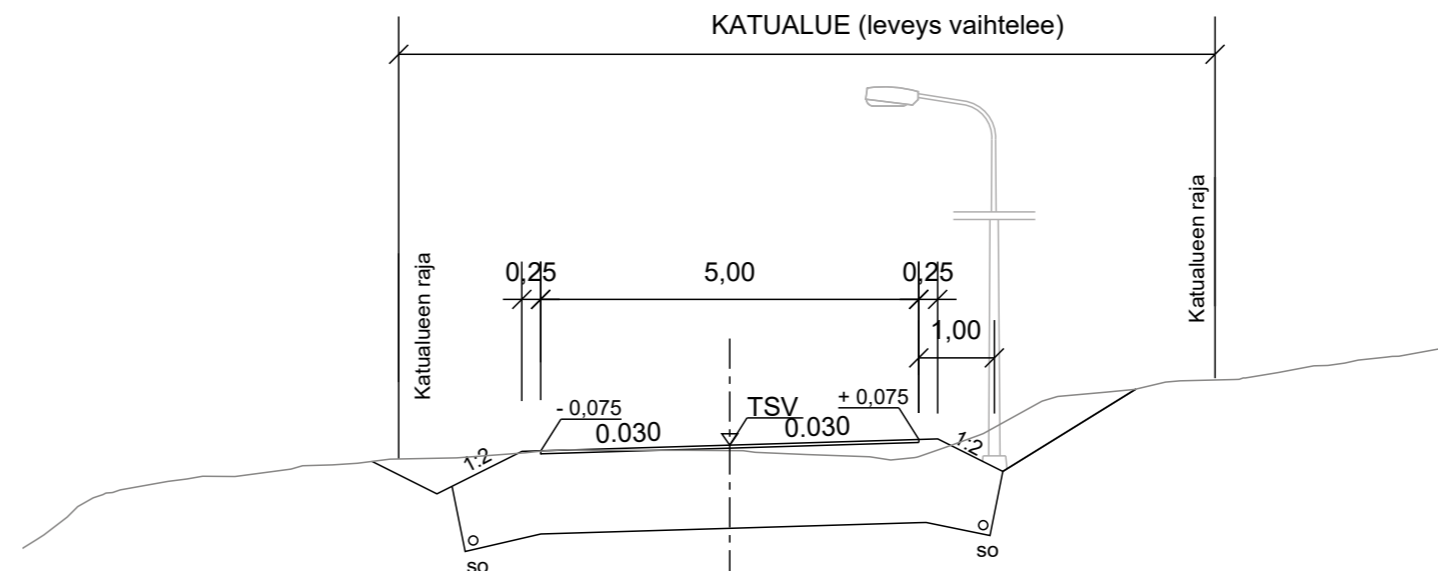

MERKINTÖJEN SELITYKSET:

- Reunatueton reunalinja
- Katu
- Nurmetus
- Suunniteltu salaoja ja tarkastusputki
- Nykyinen valaisin
- Uusi valaisin

LIKENNEMERKIT

MERKKI	NRO	NIMI JA KOKO	MÄÄRÄ [kpl]
	C39	Pysäköintialue koko 600 x 600	1
	C40	Pysäköintialue päättyy koko 600 x 600	1

KÄSITTELY	KÄSITTELIJÄ	PÄIVÄYS	ASIA NRO	MUUTOS	PÄIVÄYS	NIMI	LUKUM	TUNNUS
KOSKENNISKANKUJA				Asemapiirustus		1:500		
KAUNISHARJU, JYVÄSKYLÄ				Pituusleikkaus		1:1000 / 1:100		
				Tyypipoikkileikkaus		1:100		
KATUSUUNNITELMA								
	JYVÄSKYLÄN KAUPUNKI KAUPUNKIRAKENNEPALVELUT		JYVÄSKYLÄN KAUPUNKI KAUPUNKIRAKENNEPALVELUT	KORKEUSJÄRJESTELMÄ N2000	PÄIVÄYS 30.4.2021	KOORDINAATTIJÄRJESTELMÄ ETRS-GK26		
LIIKENNE- JA VIHERRUUEET PL 233, Hannikaisenkatu 17 40101 JYVÄSKYLÄ (014) 266 0000, Fax (014) 266 5108 etunimi.sukunimi@jyvaskyla.fi		Verkot PL 410, Kammitie 2 40101 JYVÄSKYLÄ (014) 366 4000, Fax (014) 214 070 etunimi.sukunimi@alva.fi		LIIKENNE- JA VIHERRUUEET PL 233, Hannikaisenkatu 17 40101 JYVÄSKYLÄ (014) 266 0000, Fax (014) 266 5108 etunimi.sukunimi@jyvaskyla.fi		LIIKENNE- JA VIHERRUUEET		
HYV. V.-J. Koskinen	TARK. Jarmo Pakarinen	SUUNN. Jouko Manninen	KORVAA		PIIR NRO	MUUTOS		
GEO.	VIHER.	LIK.	HYV.	TARK.	PROJ.PÄÄL	KUVATIEDOSTO:		
						44-3304		