Suunnitelma on laadittu (EUREF) ETRS-GK26 koordinaattijärjestelmään ja N2000- korkeusjärjestelmään.

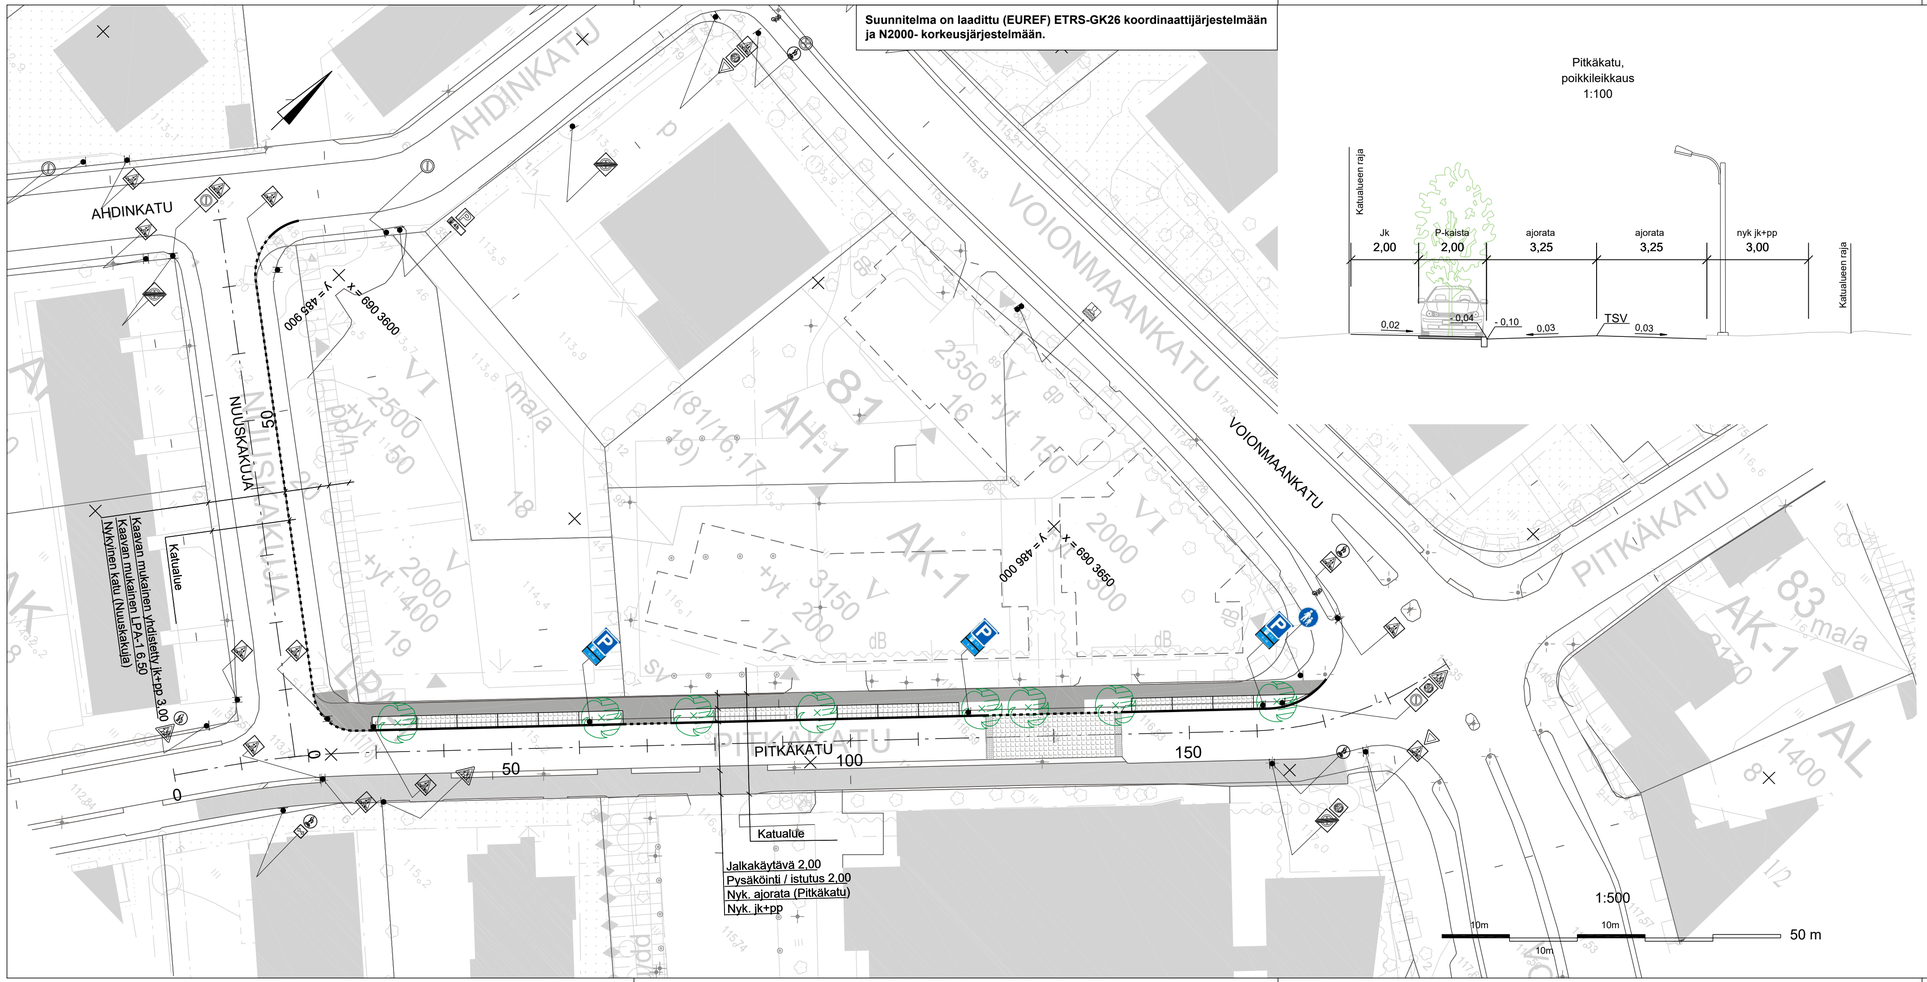

Pitkäkatu,
poikkileikkaus
1:100

MERKINTÖJEN SELITYKSET:

- Reunatuki, luonnonkivi (h=6 cm, h=2 cm)
- Reunatueton reunalinja
- Jalkakäytävä
- Betonikiveys
- Istutettava puu (pihasuunnitelmasta)

LIIKENNEMERKIT

MERKKI	NRO	NIMI JA KOKO	MÄÄRÄ [kpl]
	D4	Jalkakäytävä, koko 640	1
	F46.1	Pysäköintipaikka, koko 400x400 mm	3
	H18	Aikarajoitus, koko 200x400	3
	H17.1	Voimassaoloaika, koko 200x400 mm	3
		Nykyiset liikennemerkit	

KÄSITTELY	KÄSITTELIJÄ	PÄIVÄYS	ASIA NRO	MUUTOS	PÄIVÄYS	NIMI	LUKUM	TUNNUS

KOHDE JA PIIRUSTUSLAJI

Pitkäkatu välillä Nuuskakuja-Voionmaankatu
Mäki-Matti
Jyväskylä
KATUSUUNNITELMAN MUUTOS

PIIRUSTUKSEN SISÄLTÖ — MITTAKAAVA

Asemapiirustus — 1:500
Poikkileikkaus — 1:100

JYVÄSKYLÄN KAUPUNKI
KAUPUNKIRAKENNEPALVELUT

LIIKENNE- JA VIHERALUEET
PL 233, Hannikaisenkatu 17
40101 JYVÄSKYLÄ
(014) 266 0000, Fax (014) 266 5108
etunimi.sukunimi@jyvaskyla.fi

HYV. V-J.Koskinen | TARK. | HYV. | TARK.

GEO. | VIHER. | LIIK. | HYV. | TARK.

JYVÄSKYLÄN KAUPUNKI
KAUPUNKIRAKENNEPALVELUT

LIIKENNE- JA VIHERALUEET
PL 233, Hannikaisenkatu 17
40101 JYVÄSKYLÄ
(014) 266 0000, Fax (014) 266 5108
etunimi.sukunimi@jyvaskyla.fi

SUUNN. *Jouko Manninen*
PROJ.PÄÄL. *Ilpo Irva*

KORKEUSJÄRJESTELMÄ: N2000 — PÄIVÄYS: 3.5.2021
KOORDINAATTIJÄRJESTELMÄ: ETRS-GK26
LIITTYY PIIR.
KORVAA | PIIR NRO | MUUTOS
KORVATTU: 44-3307
KUVATIEDOSTO :