


LEIKKAUS A-A  
1:100

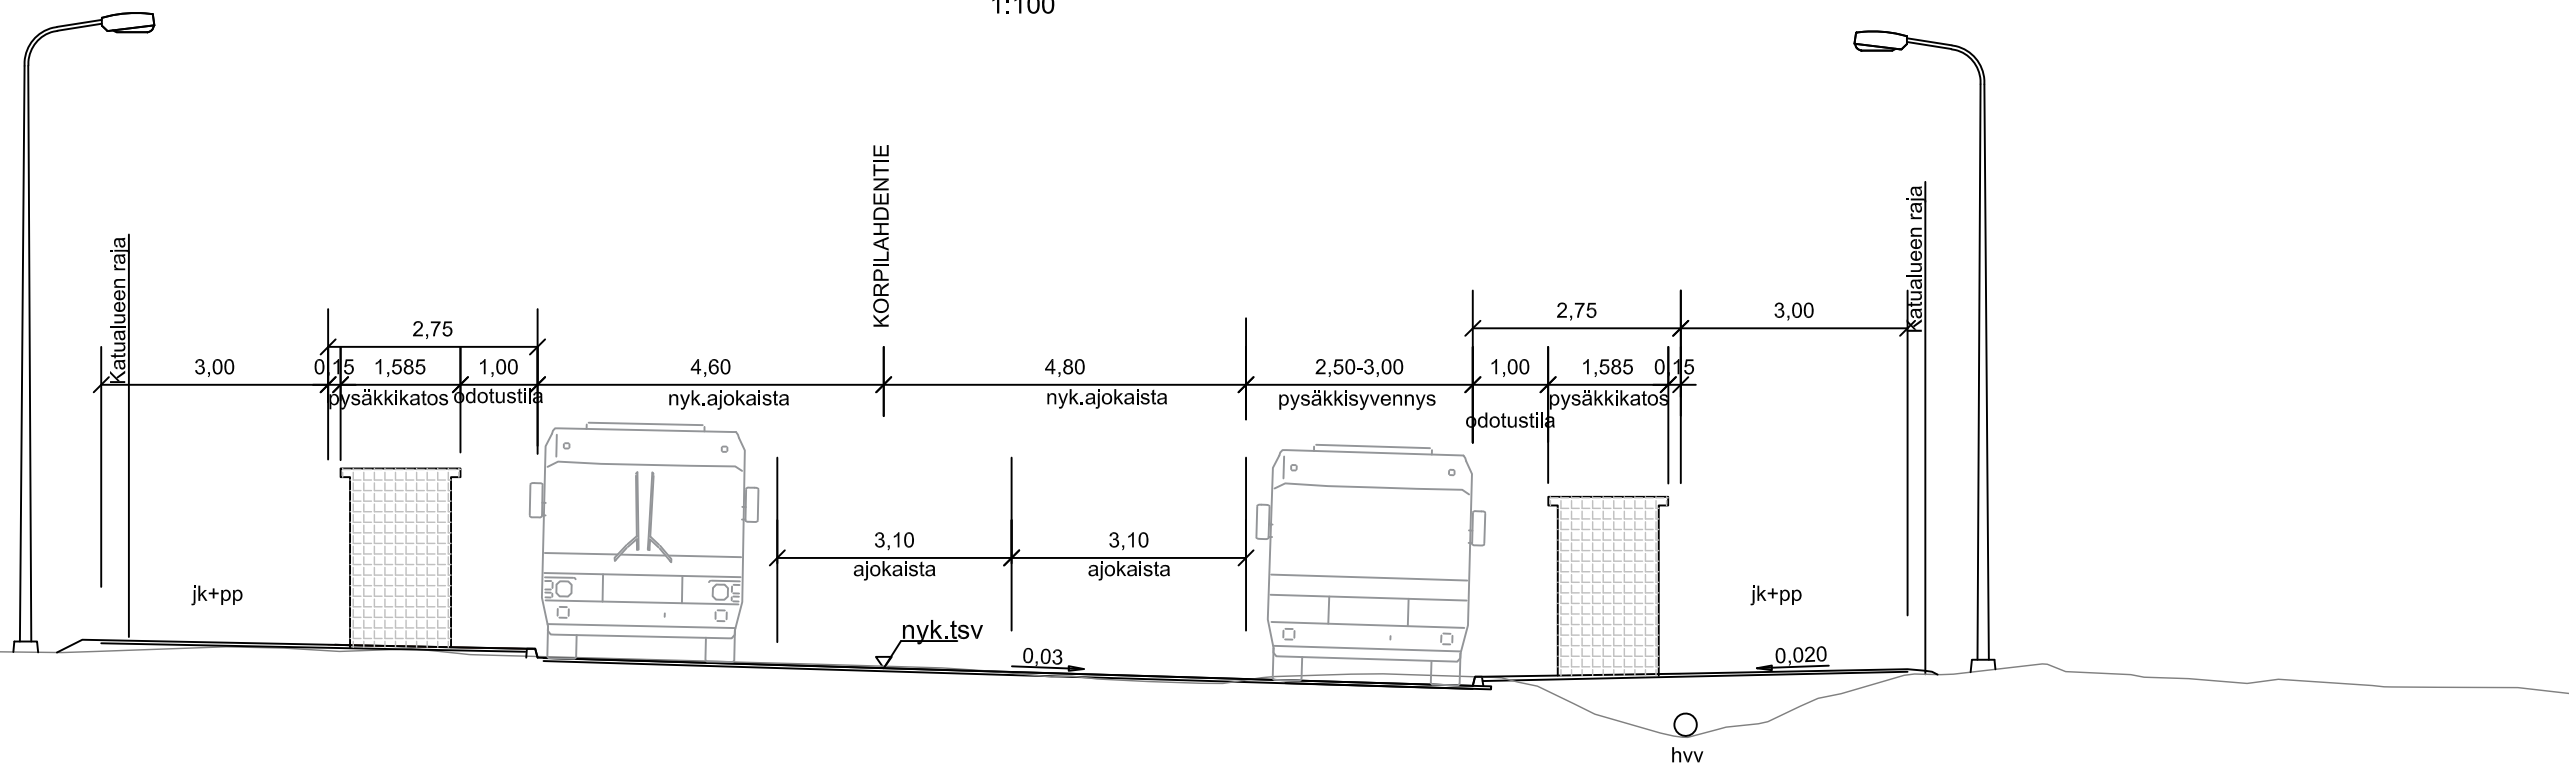

KÄSITTELY	KÄSITTELIJÄ	PÄIVÄYS	ASIA NRO	MUUTOS	PÄIVÄYS	NIMI	LUKUM	TUNNUS
KORPILAHDENTIE KORPILAHTI					Leikkaus A-A		MITTAKAAVA 1:100	
LINJA-AUTOLIIKENTEEN PYSÄKKIJÄRJESTELYT								
JYVÄSKYLÄN KAUPUNKI KAUPUNKIRAKENTEEEN TOIMIALA			JYVÄSKYLÄN ENERGIA -YHTIÖ-		JYVÄSKYLÄN KAUPUNKI KAUPUNKIRAKENTEEEN TOIMIALA			KORKEUSJÄRJESTELMÄ N2000 KOORDINAATTIJÄRJESTELMÄ ETRS-GK26
LIIKENNE- JA VIHERALUEET PL 233, Hannikaisenkatu 17 40101 JYVÄSKYLÄ (014) 266 0000, Fax (014) 266 5108 etunimi.sukunimi@jkl.fi			Verkot PL 410, Kammitie 2 40101 JYVÄSKYLÄ (014) 366 4000, Fax (014) 214 070 etunimi.sukunimi@jenergia.fi		LIIKENNE- JA VIHERALUEET PL 233, Hannikaisenkatu 17 40101 JYVÄSKYLÄ (014) 266 0000, Fax (014) 266 5108 etunimi.sukunimi@jkl.fi			LIITTYVÄ PIIRI 34-3287
HYY. TARK.			HYY. TARK.		SUUNN. <i>Jouko Manninen</i>			KORVAA PIIRI NRO 34-3288
GEO. VIH. LIK.			HYY. TARK.		PROJ.PÄÄL. KUVATEDOSTO:			