


Hulevesikaivot

Jätevesikaivot

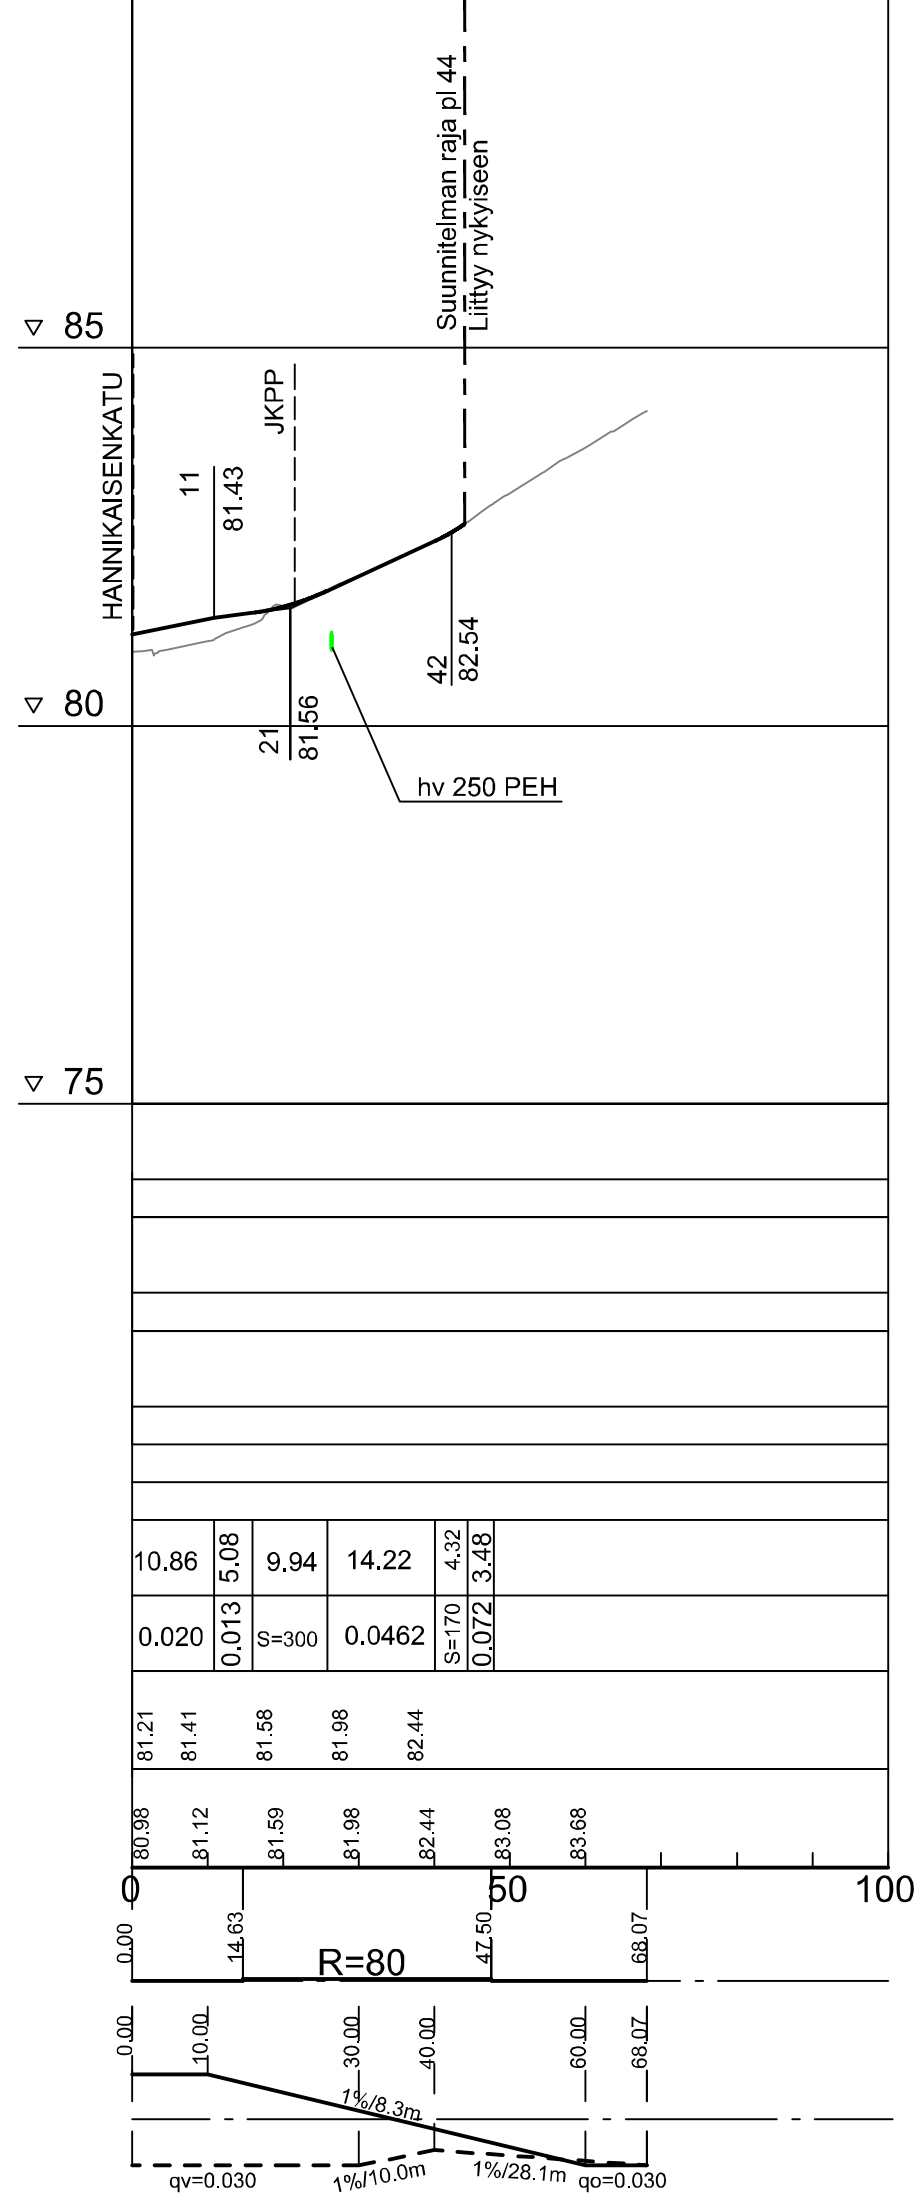

Hulevesiviemäri

Materiaali, putken pohjan korkeus

Paalu, pituus/kaltevuus

Jätevesiviemäri

Materiaali, putken pohjan korkeus

Paalu, pituus/kaltevuus

Vesijohto

Materiaali, putken laen korkeus

Paalu, pituus/kaltevuus

Johtojen perustus

Kadun rakenne

Matka

Kaltevuus/säde


TSV:n korkeus

Maanpinnan korkeus

Vaakaelementit

Sivukaltevuus

Suunnitelma on laadittu (EUREF) ETRS-GK26 koordinaattijärjestelmään ja N2000- korkeusjärjestelmään.

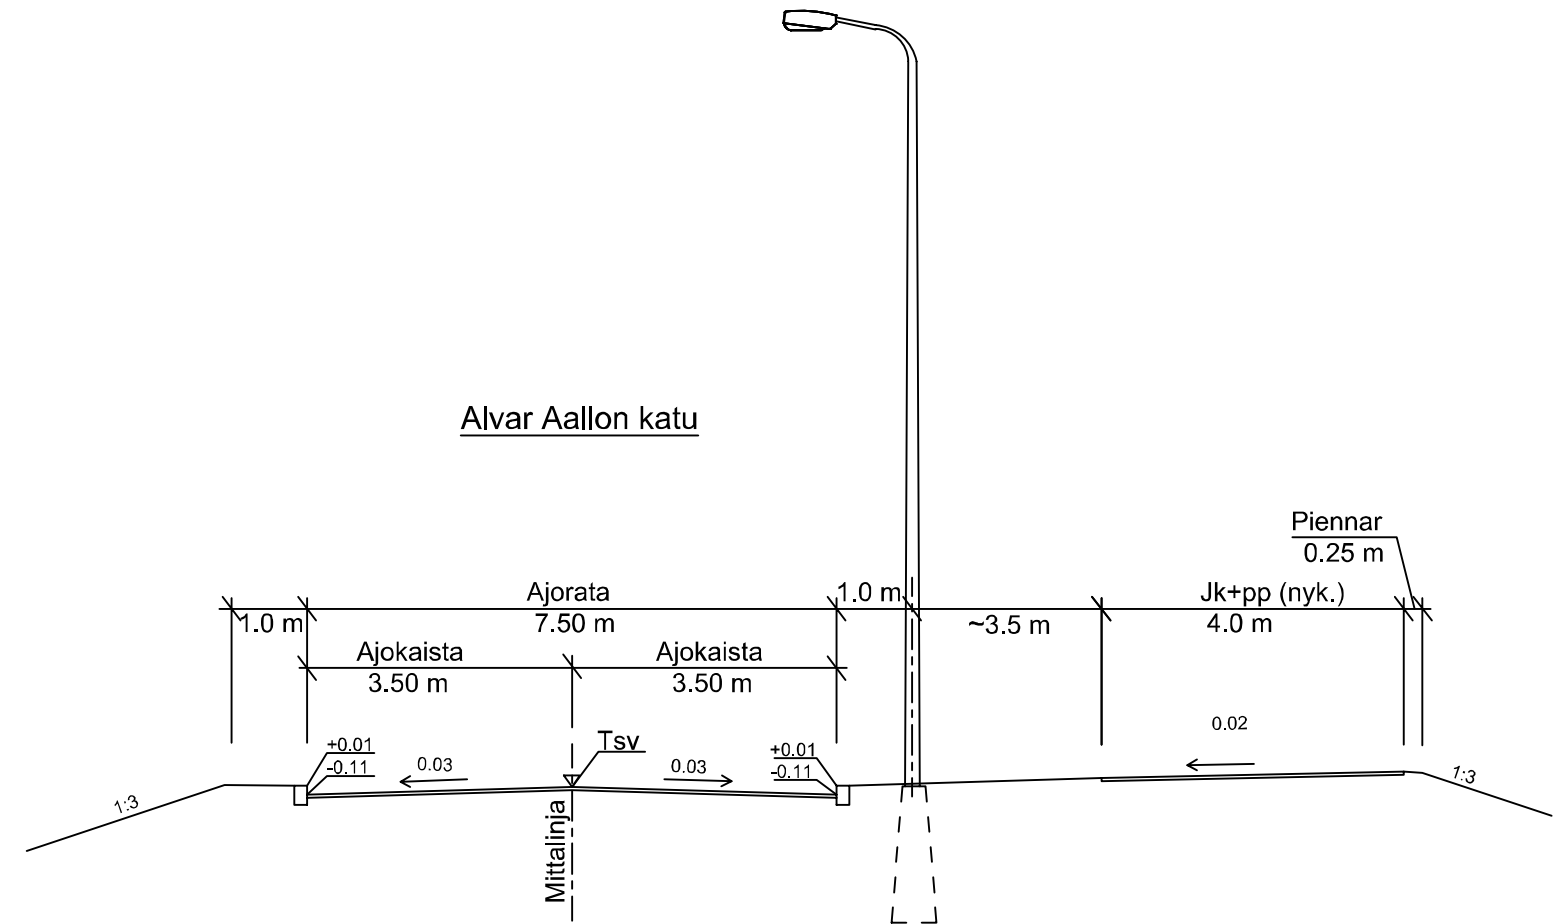

KÄSITTELY	KÄSITTELIÄ	PÄIVÄYS	ASIA NRO	MUUTOS	PÄIVÄYS	NIMI	LUKUM	TUNNUS
KOHDE JA PIIRUSTUSLAJI					PIIRUSTUKSEN SISÄLTÖ			
RUUSUPUISTON LIIKENNEJÄRJESTELYT					Pituusleikkaus		1:1000 / 1:100	
ALVAR AALLON KATU					Tyyppi-poikkileikkaus		1:100	
KATUSUUNNITELMA								
JYVÄSKYLÄN KAUPUNKI KAUPUNKIRAKENTEEEN TOIMIALA			JYVÄSKYLÄN ENERGIA -YHTIÖ-		DESTIA		KORKEUSJÄRJESTELMÄ N2000	PÄIVÄYS 12.3.2018
LIIKENNE- JA VIHERALUEET PL 233, Hannikaisenkatu 17 40101 JYVÄSKYLÄ (014) 266 0000, Fax (014) 266 5108 etunimi.sukunimi@jkl.fi			Verkot PL 410, Kammintie 2 40101 JYVÄSKYLÄ (014) 366 4000, Fax (014) 214 070 etunimi.sukunimi@jenergia.fi		DESTIA OY, Infrasuunnittelu PL 553, Puistokatu 2-4 B 40101 JYVÄSKYLÄ 020 444 11 (vaihdel) etunimi.sukunimi@destia.fi		LIITTYVÄ PIIR. R-2919	
HYV. Veli-Jussi Koskinen			TARK. Ilpo Irva		SUUNN. Esa Suuronen		KORVATTU 3-1768	
GEO.			VIHER.		LIIK.		HYV.	
PROJ.PAAL. Juha Antila			KUVATIEDOSTO: Ruusupuisto_pituusleikkaukset.dwg					