


Hulevesikaivot

Jätevesikaivot

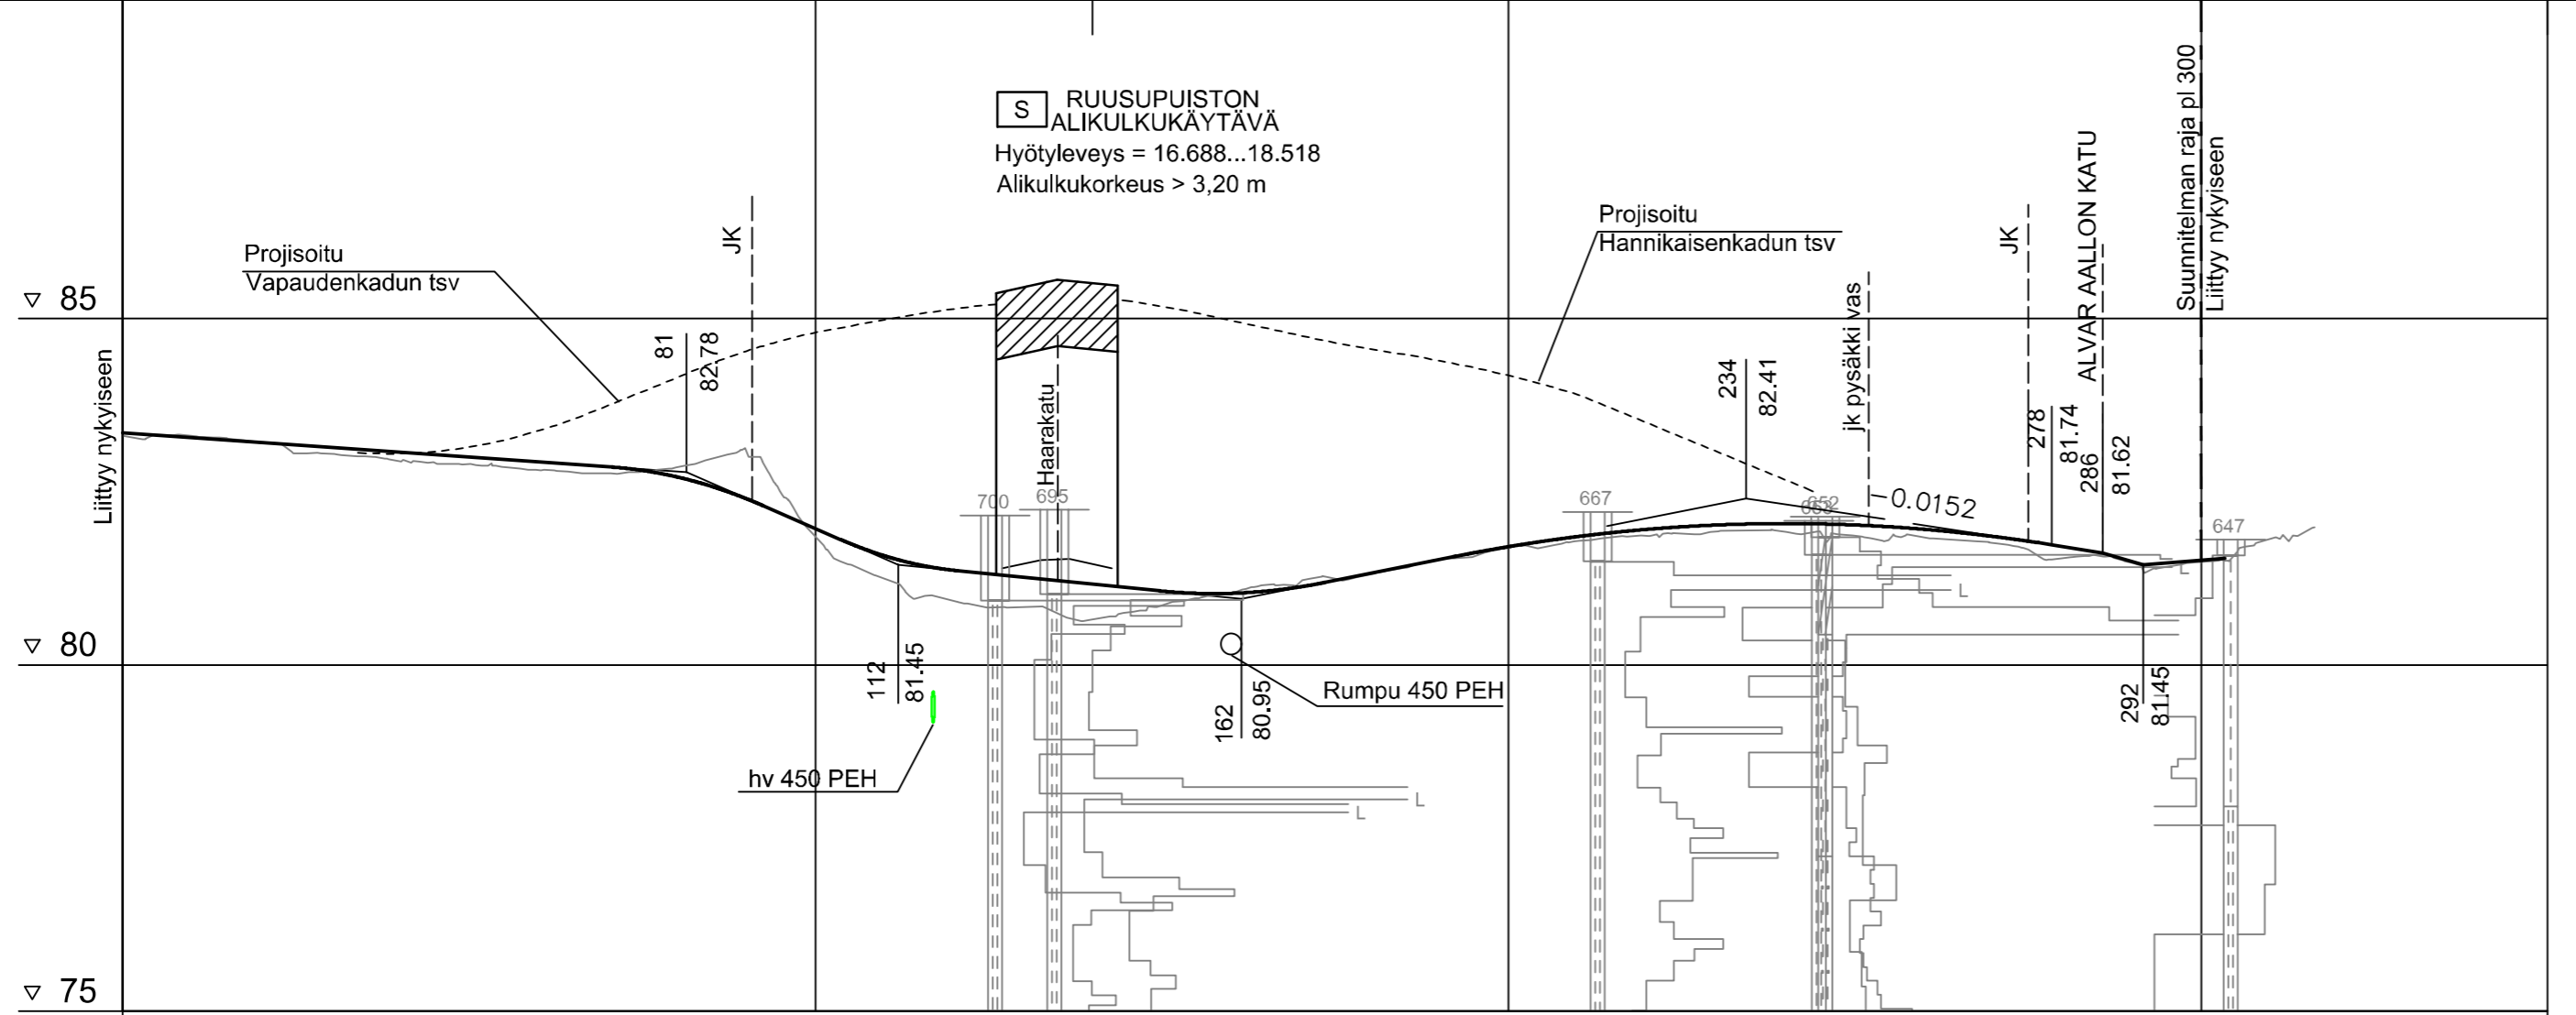

Hulevesiviemäri

Materiaali, putken pohjan korkeus

Paaku, pituus/kaltevuus

Jätevesiviemäri

Materiaali, putken pohjan korkeus

Paaku, pituus/kaltevuus

Vesijohto

Materiaali, putken laen korkeus

Paaku, pituus/kaltevuus

Johtojen perustus

Kadun rakenne

Matka

Kaltevuus/säde

TSV:n korkeus


Maanpinnan korkeus

Vaakaelementit

Sivukaltevuus

70.41	21.97	11.22	16.80	29.13	24.00	18.57	84.48	1.90	7.36	5.83	11.83																				
-0.0070	S=600	-0.0436	S=500	-0.0100	S=800	0.0200	S=2400	-0.015	-0.016	-0.029	0.0075																				
83.35	83.28	83.21	83.14	83.07	83.00	82.93	82.86	82.71	82.40	81.97	81.57	81.37	81.27	81.17	81.07	81.03	81.13	81.32	81.52	81.71	81.85	81.96	82.02	82.04	82.02	81.96	81.85	81.71	81.49	81.51	
83.31	83.31	83.22	83.05	82.94	82.90	82.81	82.76	82.85	83.11	81.85	81.25	80.92	80.84	80.66	80.86	81.04	81.20	81.31	81.52	81.69	81.79	81.86	81.93	81.92	81.86	81.84	81.76	81.54	81.47	81.48	81.82
0	50	100	150	200	250	300	350																								

Suunnitelma on laadittu (EUREF) ETRS-GK26 koordinaattijärjestelmään ja N2000- korkeusjärjestelmään.

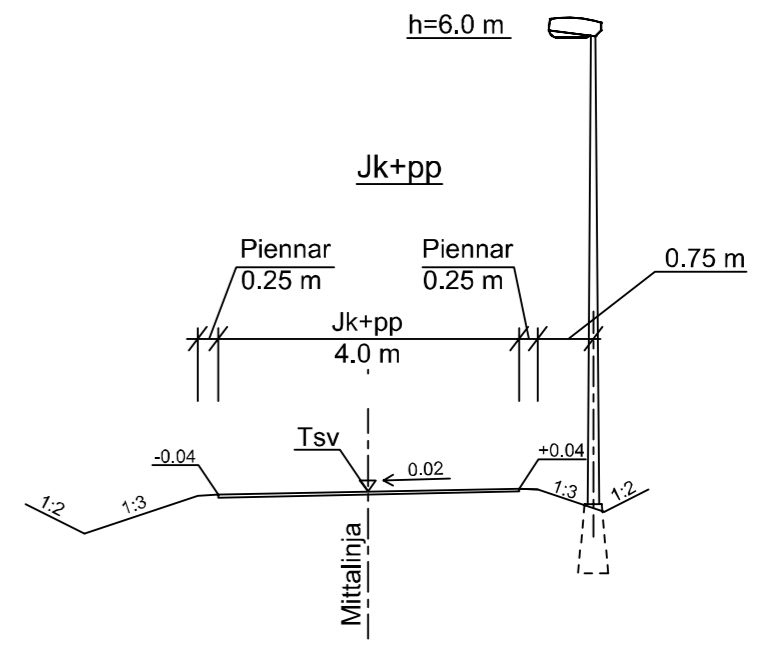

KÄSITTELY	KÄSITTELIÄ	PÄIVÄYS	ASIA NRO	MUUTOS	PÄIVÄYS	NIMI	LUKUM	TUNNUS
RUUSUPUISTON LIIKENNEJÄRJESTELYT				Pituusleikkaus				1:1000 / 1:100
KEVYEN LIIKENTEEN VÄYLÄ VÄLILLÄ				Tyyppipoikkileikkaus				1:100
HÄMEENKATU-ALVAR AALLON KATU								
KATUSUUNNITELMA								
JYVÄSKYLÄN KAUPUNKI KAUPUNKIRAKENTEN TOIMIALA		JYVÄSKYLÄN ENERGIÄ YHTIÖT		DESTIA		KORKEUSJÄRJESTELMÄ N2000 PÄIVÄYS 12.3.2018 KOORDINAATTIJÄRJESTELMÄ ETRS-GK26		
LIKENTE- JA VIHERALUEET PL 233, Hannikaisenkatu 17 40101 JYVÄSKYLÄ (014) 266 0000, Fax (014) 266 5108 etunimi.sukunimi@jkl.fi		Verkot PL 410, Kammitie 2 40101 JYVÄSKYLÄ (014) 366 4000, Fax (014) 214 070 etunimi.sukunimi@jenergia.fi		DESTIA OY, infrasuunnittelu PL 553, Puistokatu 2-4 B 02010 JYVÄSKYLÄ 020 444 11 (vaihde) etunimi.sukunimi@destia.fi		LIITTY PIR. R-2919 KORVAAN PIR NRO MUUTOS 34-3236		
HYV. Veli-Jussi Koskinen TARK. Ilpo Iva		SUUNN. Esa Suuronen PROJIPAAL. Juha Antila		KUVATIEDOSTO: Ruusupuisto_pituusleikkaukset.dwg				