



Hulevesikaivot

Jätevesikaivot

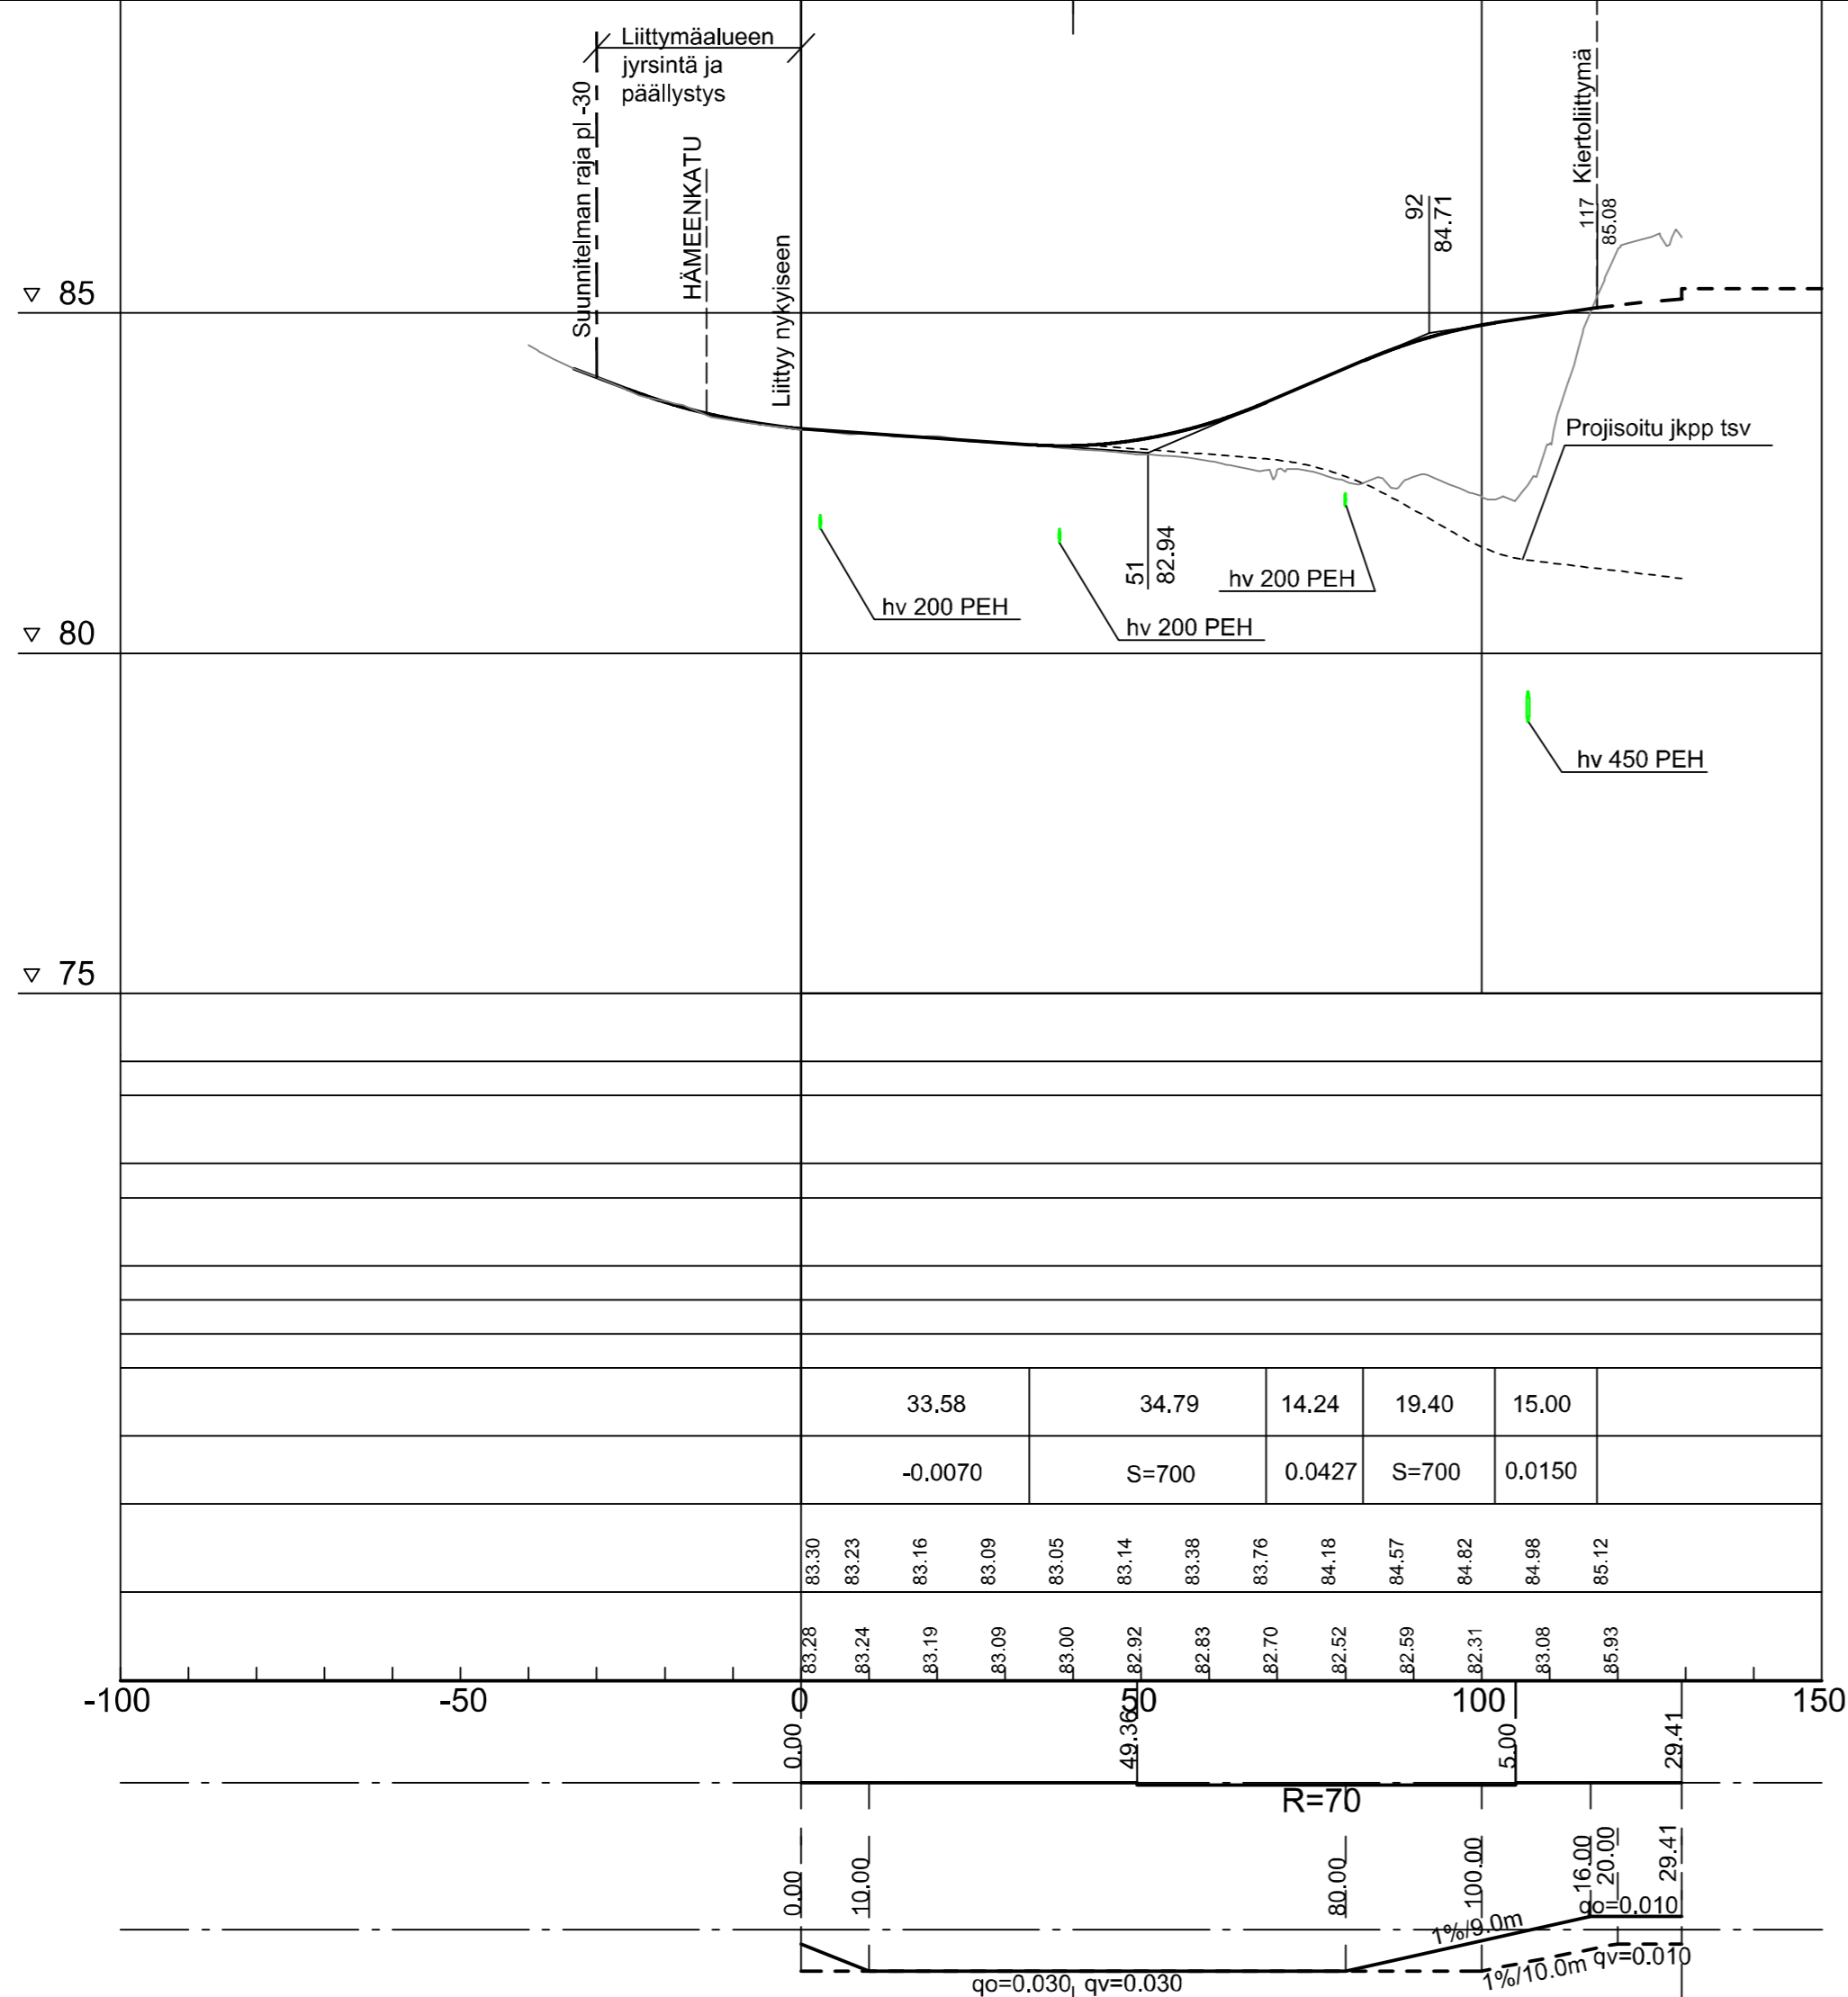

Suunnitelma on laadittu (EUREF) ETRS-GK26 koordinaattijärjestelmään ja N2000- korkeusjärjestelmään.

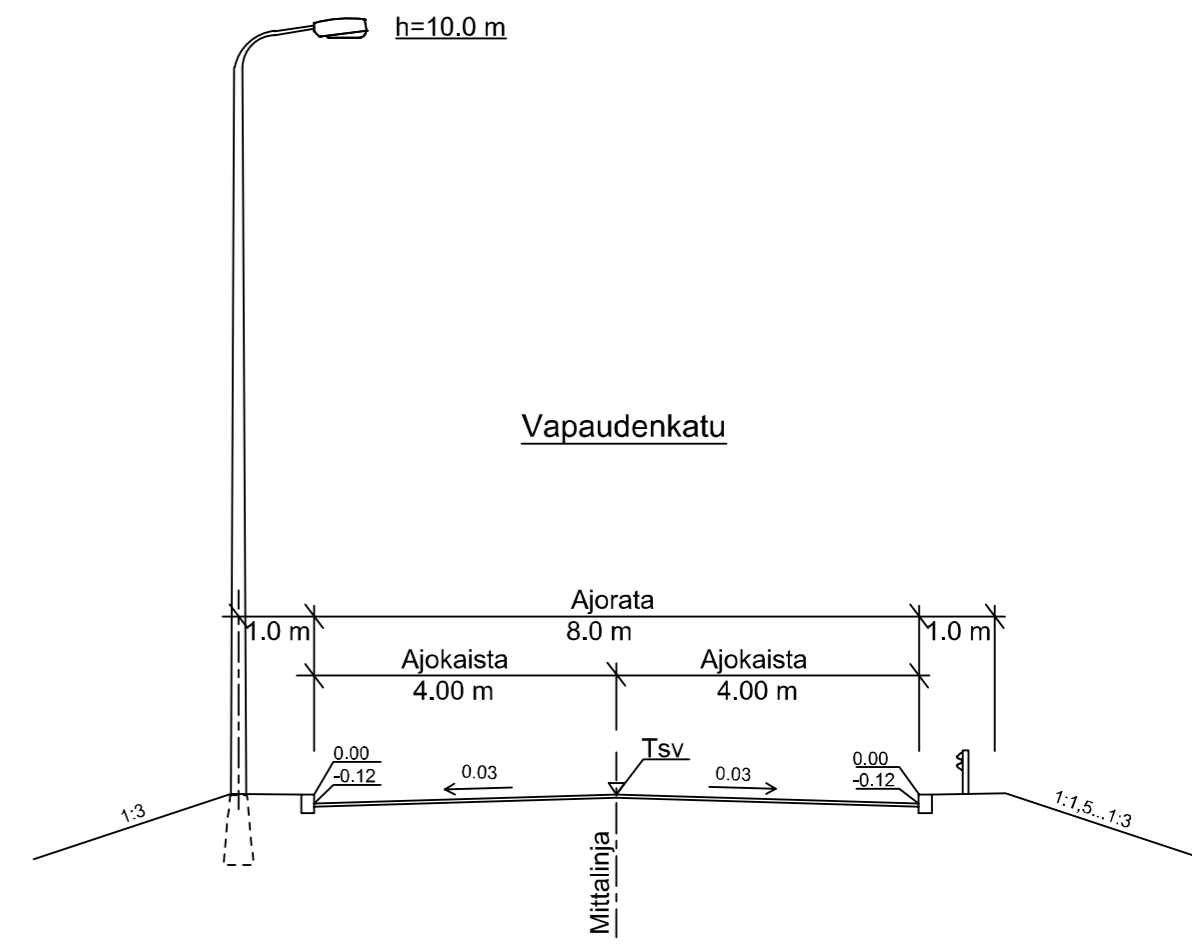

KÄSITTELY	KÄSITTELIÄ	PÄIVÄYS	ASIA NRO	MUUTOS	PÄIVÄYS	NIMI	LUKUM	TUNNUS
KORDE JA PIIRUSTUSLA					PIIRUSTUKSEN SISÄLTÖ			
RUUSUPUISTON LIIKENNEJÄRJESTELYT					Pituusleikkaus		1:1000 / 1:100	
VAPAUDENKATU					Tyypipoikkileikkaus		1:100	
KATUSUUNNITELMA								
							KORKEUSJÄRJESTELMÄ N2000 PÄIVÄYS 12.3.2018 KOORDINAATTIJÄRJESTELMÄ ETRS-GK26	
LIKENNE- JA VIHERALUEET PL 233, Hämeenkatu 17 40101 JYVÄSKYLÄ (014) 266 0000, Fax (014) 266 5108 etunimi.sukunimi@jkl.fi			Verkot PL 410, Kammitie 2 40101 JYVÄSKYLÄ (014) 366 4000, Fax (014) 214 070 etunimi.sukunimi@jenergia.fi		DESTIA OY, infrasuunnittelu PL 553, Puistokatu 2-4 B 40101 JYVÄSKYLÄ 020 444 11 (vaihde) etunimi.sukunimi@destia.fi		LIITTY PIR. R-2919	
HYV. <i>Veit-Jussi Koskinen</i> TARK. <i>Ilpo Irva</i>			HYV. TARK. 		SUUNN. <i>Esa Suuronen</i> KORVATTU 		PIIR NRO MUUTOS 34-3234	
GEO. VIH.ER. LIK. 			HYV. TARK. 		PROJIPAAL. <i>Juha Antila</i> KUVA TIEDOSTO: Ruusupuisto_pituusleikkaukset.dwg			