


Päällysrakenne
Putkien perustamistapa

Matka

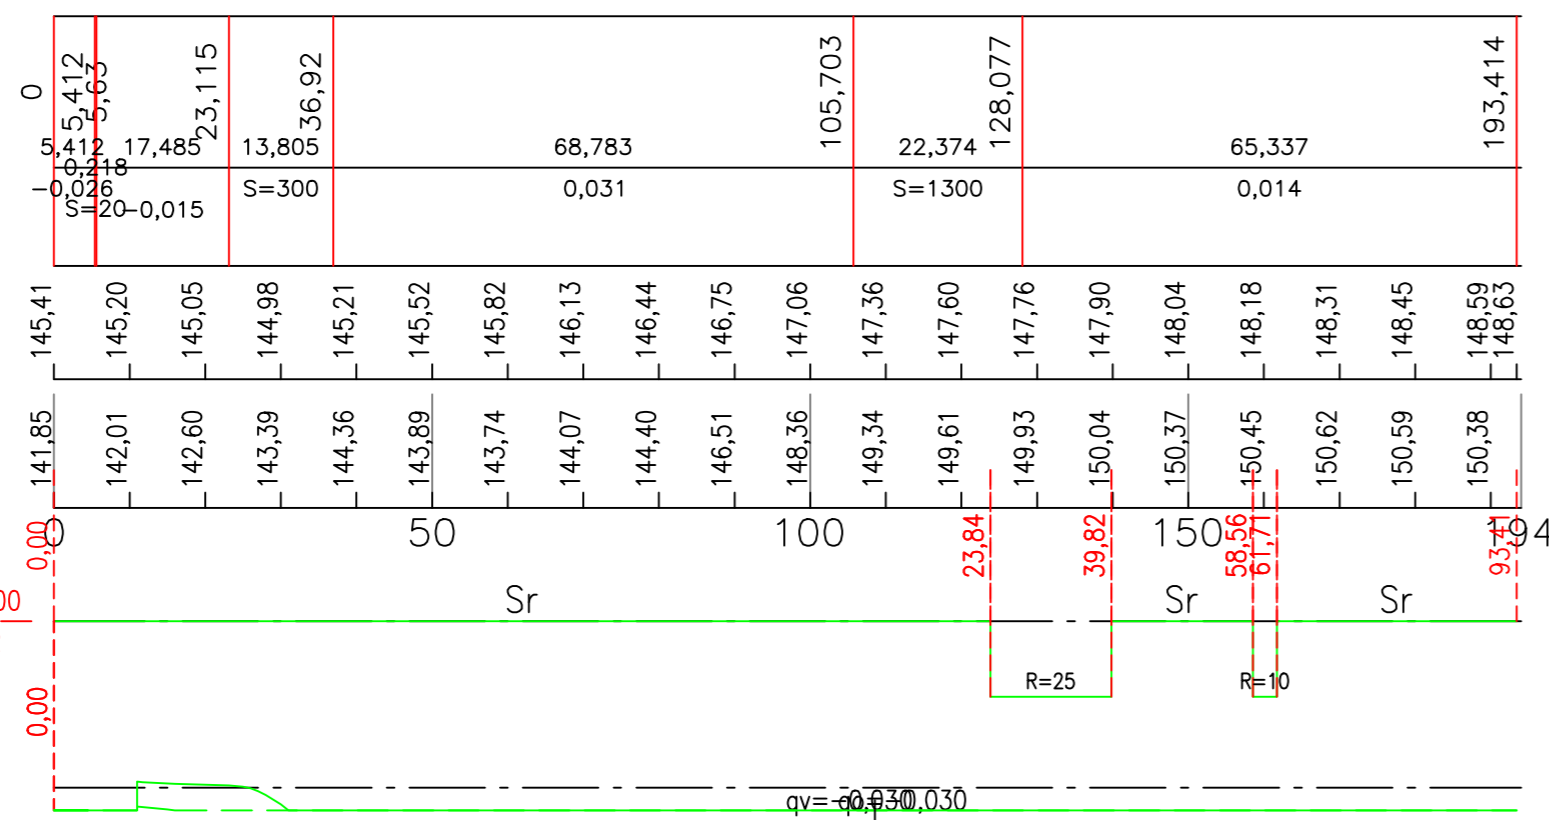


Kaltevuus / pyöristyssäde

Tasausviivan korkeus

Maanpinnan korkeus

Kaarevuus

Ajoradan sivukaltevuus

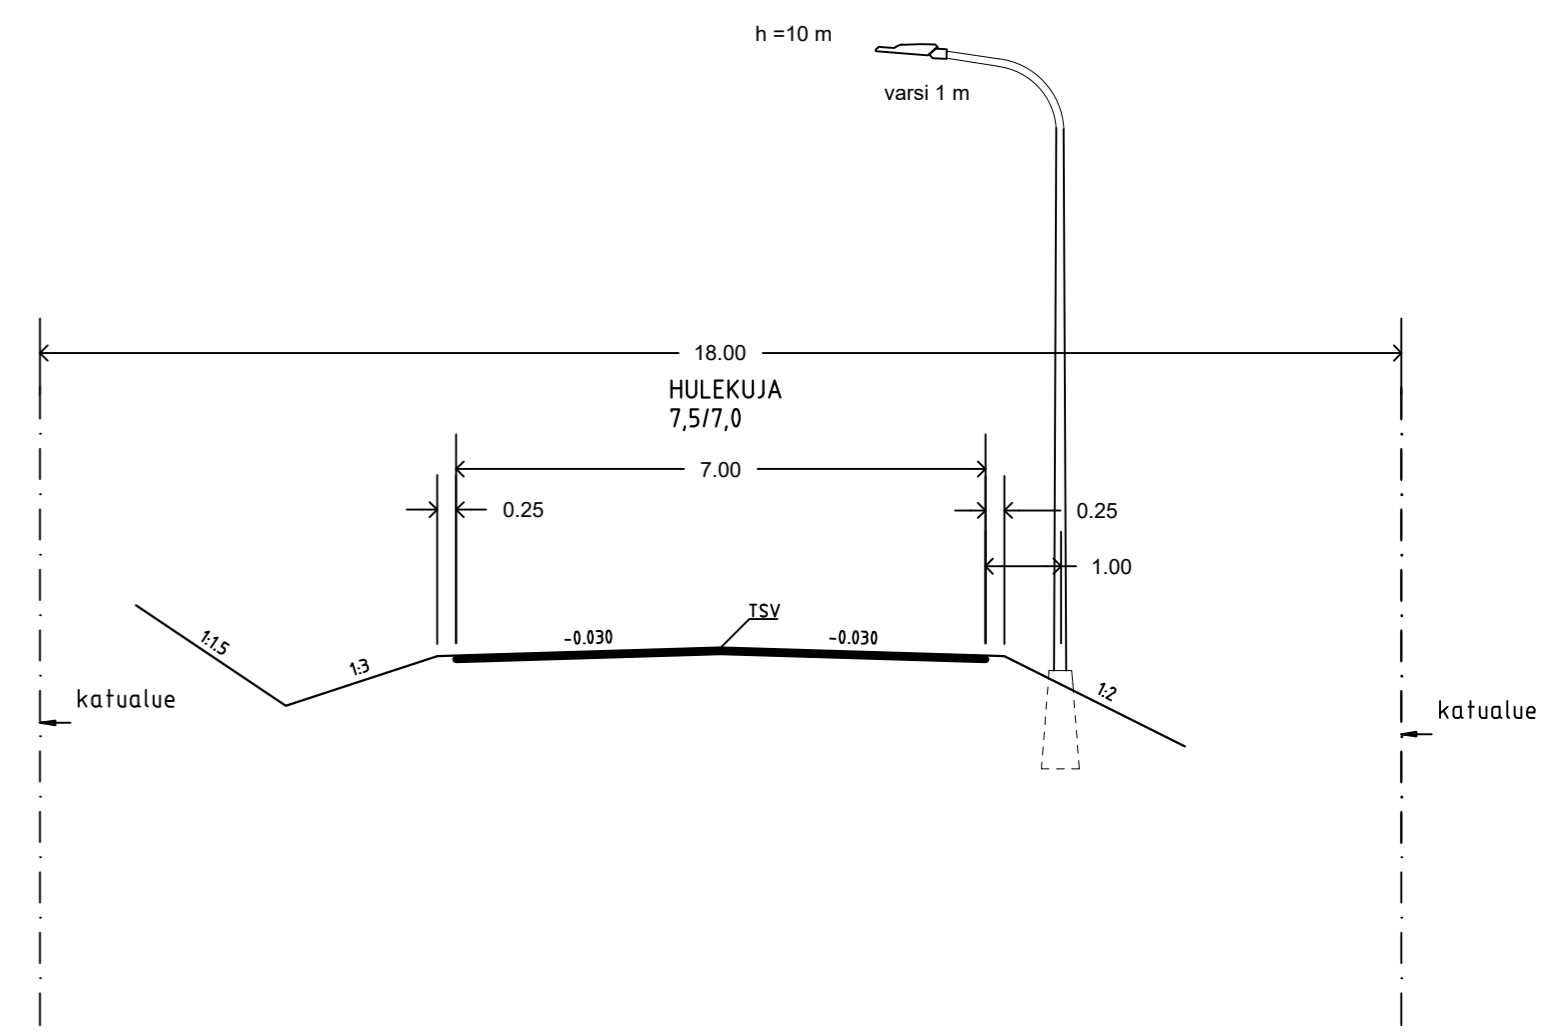

KÄSITTELY	KÄSITTELIJÄ	PAIVÄYS	ASIA NRO	MUUTOS	PAIVÄYS	NIMI	LUKUM	TUNNUS
KORHE JA PIIRUSTUSLAJI					PIIRUSTUKSEN SISÄLTÖ			
ITÄINEN PALOKÄRKI					Pituusleikkaus		1:1000 / 1:100	
HULEKUJA					Poikkileikkaus		1:100	
KATUSUUNNITELMA								
JYVÄSKYLÄN KAUPUNKI KAUPUNKIRAKENTEN TOIMIALA			JYVÄSKYLÄN ENERGIA -YHTIÖT-		Maveplan Oy, Kuopion toimisto Minna Cantinin katu 25, PL 1096 70111 KUOPIO 017 288 9130 etunimi.sukunimi@maveplan.fi		KORKEUSJÄRJESTELMÄ N2000	PAIVÄYS 25.10.2018
LIIKENNE- JA VIHERALUEET PL 233, Hannikaisenkatu 17 40101 JYVÄSKYLÄ (014) 266 0000, Fax (014) 266 5108 etunimi.sukunimi@jkl.fi			Verkot PL 410, Kammitie 2 40101 JYVÄSKYLÄ (014) 366 4000, Fax (014) 214 070 etunimi.sukunimi@jenergia.fi		SUUNN Sanna Pitkänen		LIITTYVÄ PIIRI R-2939	
HYV. TARK.			HYV. TARK.		KORVATTU		PIIRI NRO 34-3278	
GEO. VIH. LIK.			HYV. TARK.		PROJIPAAL Janne Korhonen		KUVATEDOSTO	