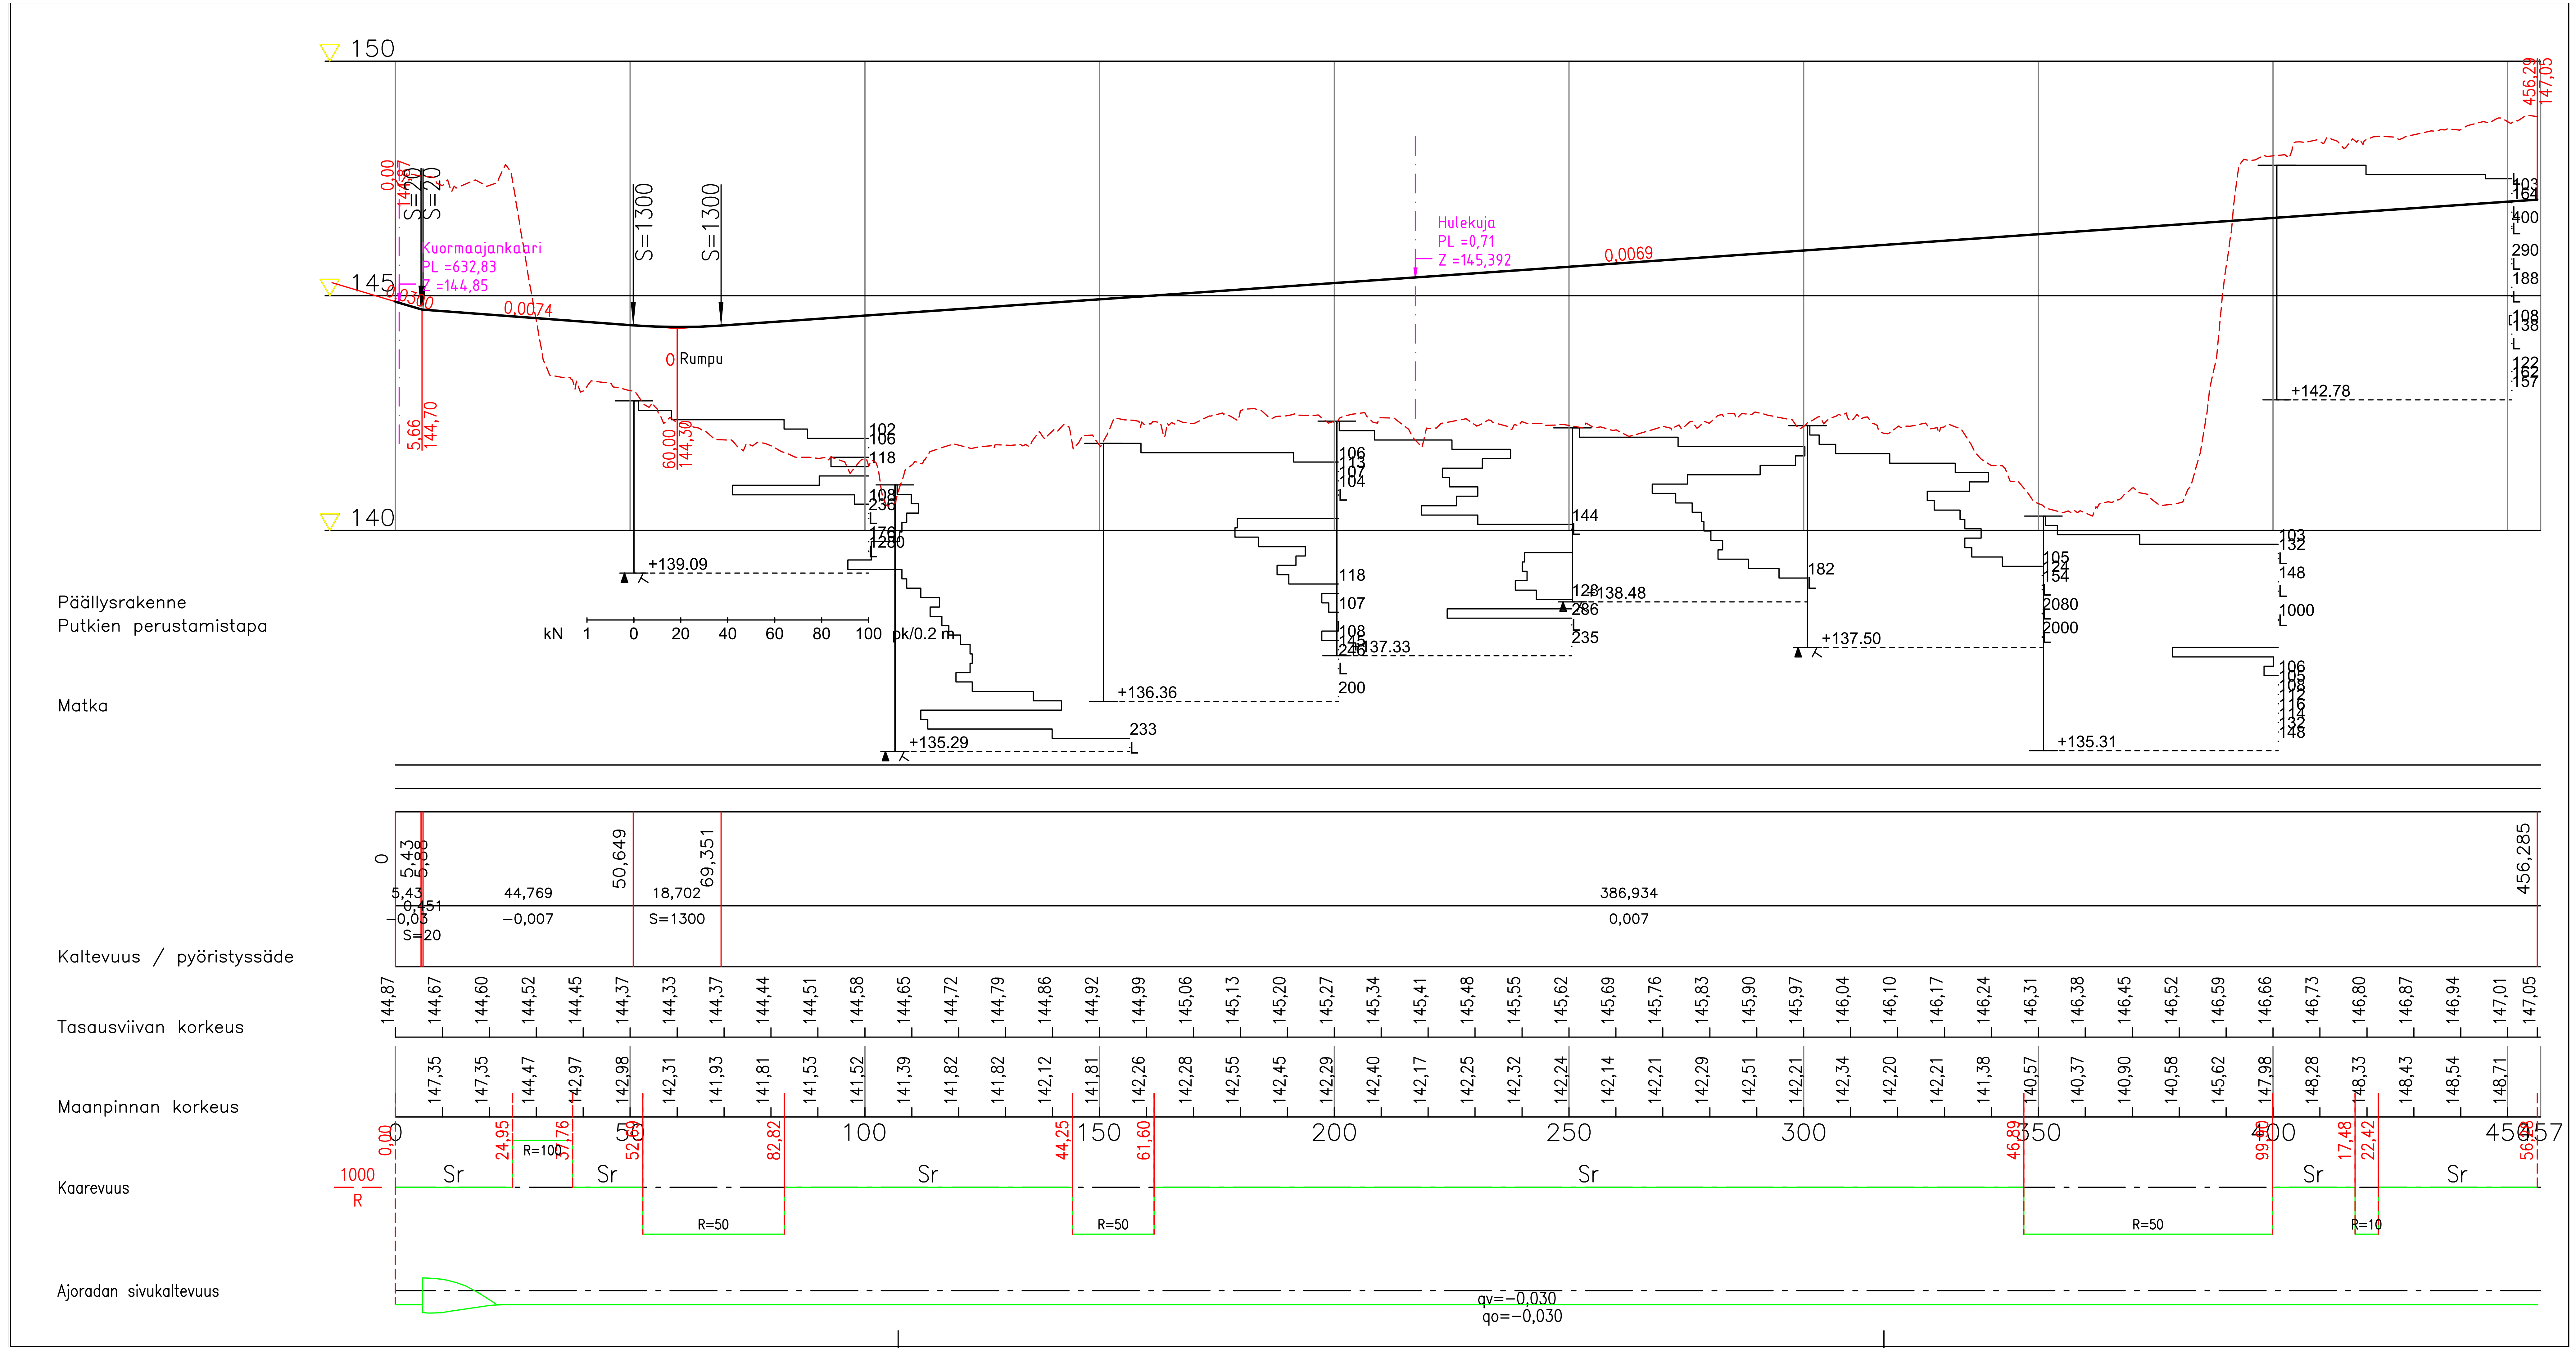

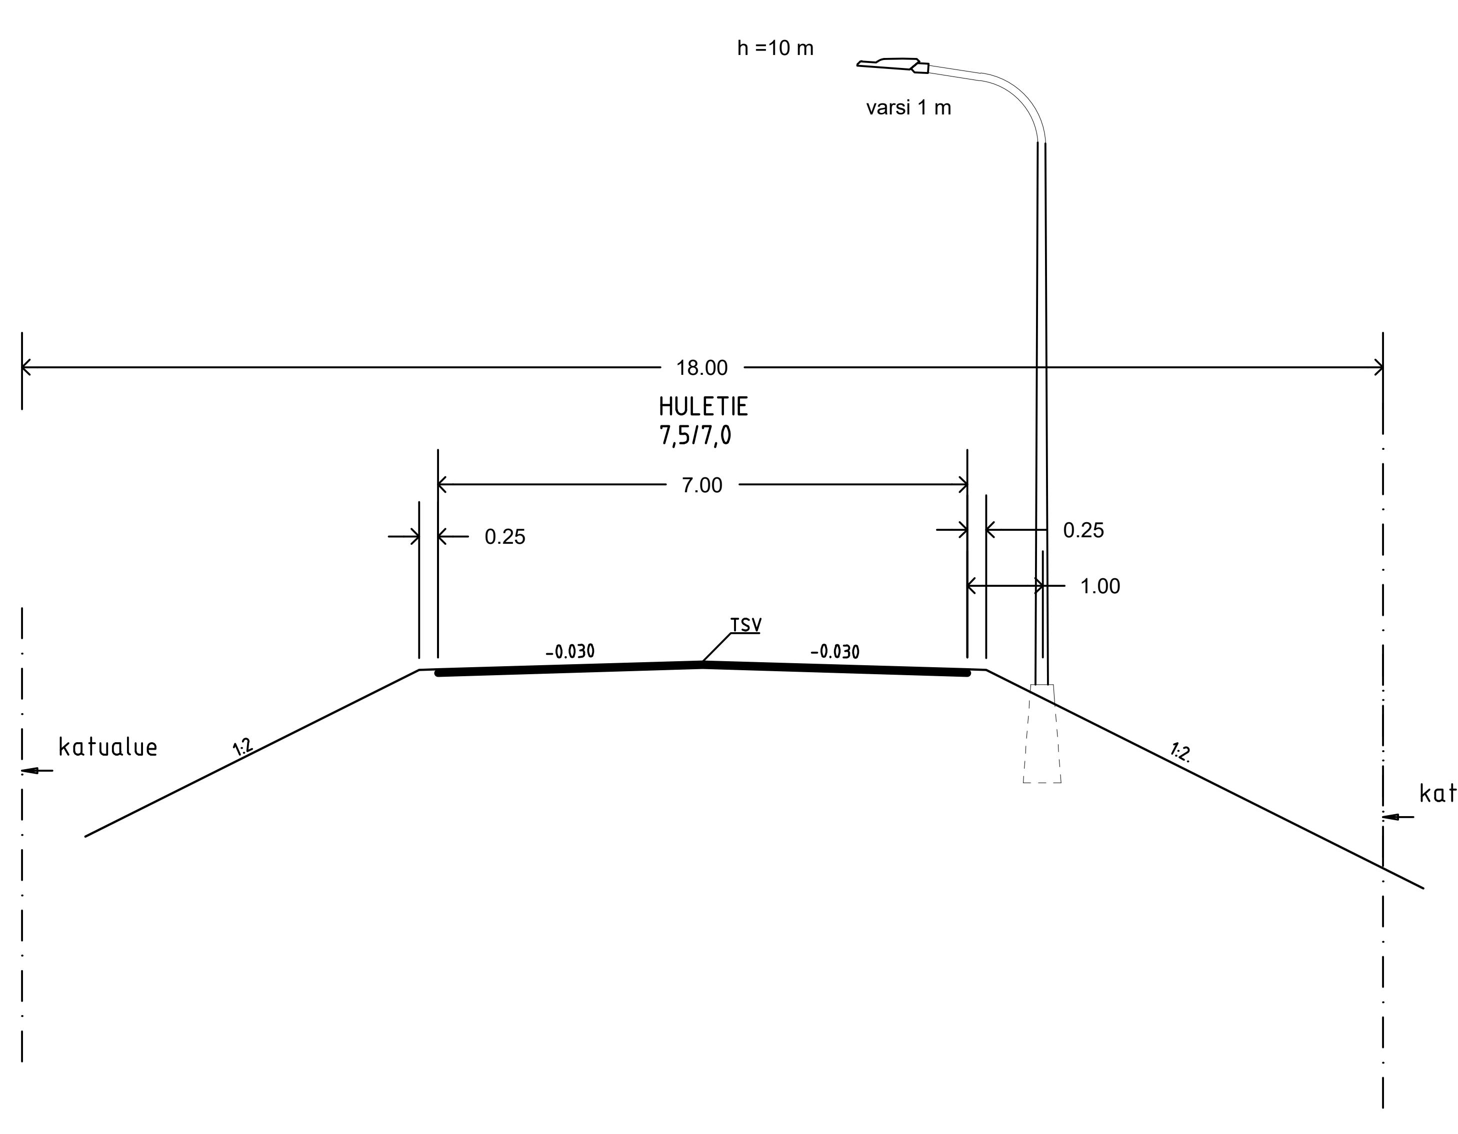

KOHDE JA PIIRUSTUSLAJI	PIIRUSTUKSEN SISÄLTÖ / MITTAKAAVA
ITÄINEN PALOKÄRKI HULETIE KATUSUUNNITELMA	Pituusleikkaus 1:1000 / 1:100 Poikkileikkaus 1:100

JYVÄSKYLÄN KAUPUNKI
KAUPUNKIRAKENTEEN TOIMIALA
LIIKENNE- JA VIHERALUEET
PL 233, Hannikaisenkatu 17
40101 JYVÄSKYLÄ
(014) 266 0000, Fax (014) 266 5108
etunimi.sukunimi@jkl.fi

JYVÄSKYLÄN ENERGIA YHTIÖT
Verkot
PL 410, Kammintie 2
40101 JYVÄSKYLÄ
(014) 366 4000, Fax (014) 214 070
etunimi.sukunimi@jenergia.fi

Maveplan
Maveplan Oy, Kuopion toimisto
Minna Canthin katu 25, PL 1096
70111 KUOPIO
017 288 8130
etunimi.sukunimi@maveplan.fi

SUUNN. Sanna Pitkänen
PROJ.PÄÄL. Janne Korhonen

KORKEUSJÄRJESTELMÄ	N2000
PÄIVÄYS	25.10.2018
KOORDINAATTIJÄRJESTELMÄ	ETRS-GK26
LIITTYY PIIR.	R-2939
PIIR NRO	44-3175