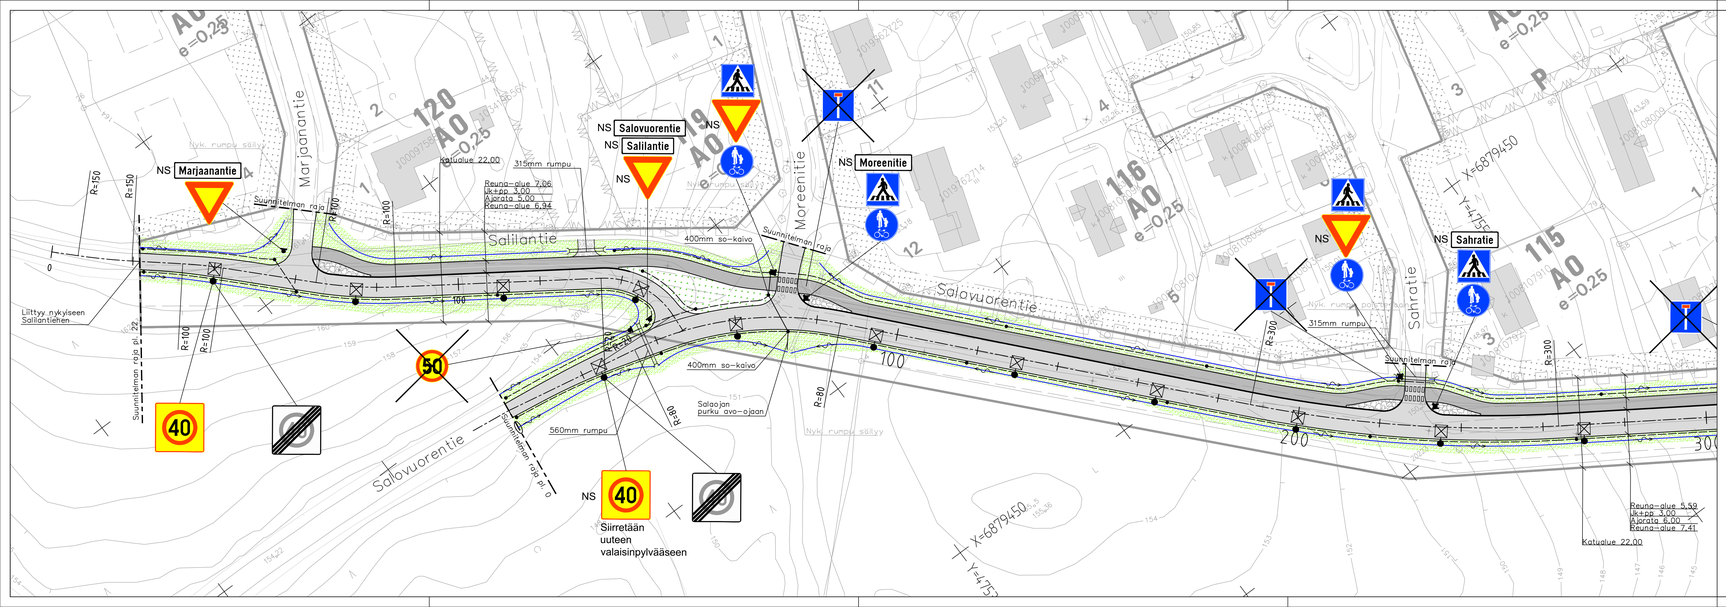

SALOVUORENTIE

LIIKENNEMERKKILUETTELO 30.12.2019

Merkki	Nro	Nimi ja koko	Määrä
	511	Suojatie 600 x 600	Uudet: 12
	231	Välistämisvelvollisuus risteyksessä 900	Uudet: 1 Nykyisten siirrot: 6
	141a	Työssyjä 900	Nykyisten siirrot: 1
Hidasteita	871	Tekstillinen lisäkilpi "Hidasteita"	Nykyisten poisto: 1
	812-1	Kohde nuolen suunnassa	Uudet: 1
	423	Yhdistetty pyörätie ja jalkakäytävä 640	Uudet: 11 Nykyisten siirrot: 1
30	363	Nopeusrajoitusalue (30 km/h) 900 x 900, 640	Nykyisten siirrot: 1
50	361	Nopeusrajoitus (50 km/h) 640	Nykyisten poisto: 1
40	363	Nopeusrajoitusalue (40 km/h) 900 x 900, 640	Nykyisten siirrot: 2 Uudet: 1
	364-2	Nopeusrajoitusalue päättyy (40 km/h) 900 x 900, 640	Uudet: 2
	651	600 x 600	Nykyisten poisto: 4
	417	Liikenteenjakaja 640	Uudet: 2
	932	Liikennemerkkipylvään tehostamismerkki	Uudet: 2
	827a	Vaikutusalue alkaa	Uudet: 1
	826a	Vaikutusalue nuolen suuntaan	Uudet: 1

Liikennemerkkien paikka tarkentuu rakennusvaiheessa.

MERKINTÖJEN SELITYKSET

- Reunatuki
- Päällysteen reuna
- Ajorata
- Yhdistetty pyörätie ja jalkakäytävä
- Nurmetus A3
- Maisemaniitty / Keto
- Kenttäkiveys
- Sorapinta
- Avo-oja
- Salaoja ja salaojan tarkastusputki
- Uusi rumpu

KEHITYS	KORTTELI	TONTTI	TILA NRO	HALTIJA	TIENUMERO	OSA	LUKU	TUNNUS

KOHDE JA PIIRUSTUKSET
KOTAMÄKI, KORPILAHTI
SALOVUORENTIE välillä Raatalintie – Salliantie
SALILIANTIE välillä Salovuorentie – Marjaanantie

KATUSUUNNITELMA

PIIRUSTUKSEN SISÄLTÖ
Asemapiirustus plv. 0-300

MITTAKAAVA
1:500

JYVÄSKYLÄN KAUPUNKI
KAUPUNKIRAKENTEEN TOIMIALA

LIIKENNE- JA YHDYSALUEET
PL 251, Kauppakatu 39-41
40101 JYVÄSKYLÄ
puh. 014 266 0000, Fax 014 266 5108
etunimi.sukunimi@jkl.fi

sitowise

Lähiraitti 5
65170 VAASA
0520 747 6000
etunimi.sukunimi@sitowise.com

KORKEUSJÄRJESTELMÄ N2000
KOORDINAATTIJÄRJESTELMÄ ETRS-GK26

PVM 4.12.2019

LAATIJA PML

SUUNN.	Ville Vuorikoivisto	Ilpo Iiva	KTS	TARK.	
SUUNN.			KTS	TARK.	
SUUNN.			KTS	TARK.	
SUUNN.			KTS	TARK.	

SUUNN. Kim Kauranen

PROJ.PÄÄL. Aki Patama

JOBNUMERO 64-1817

DATE/SIGNATE

V4.XXXX.0MG