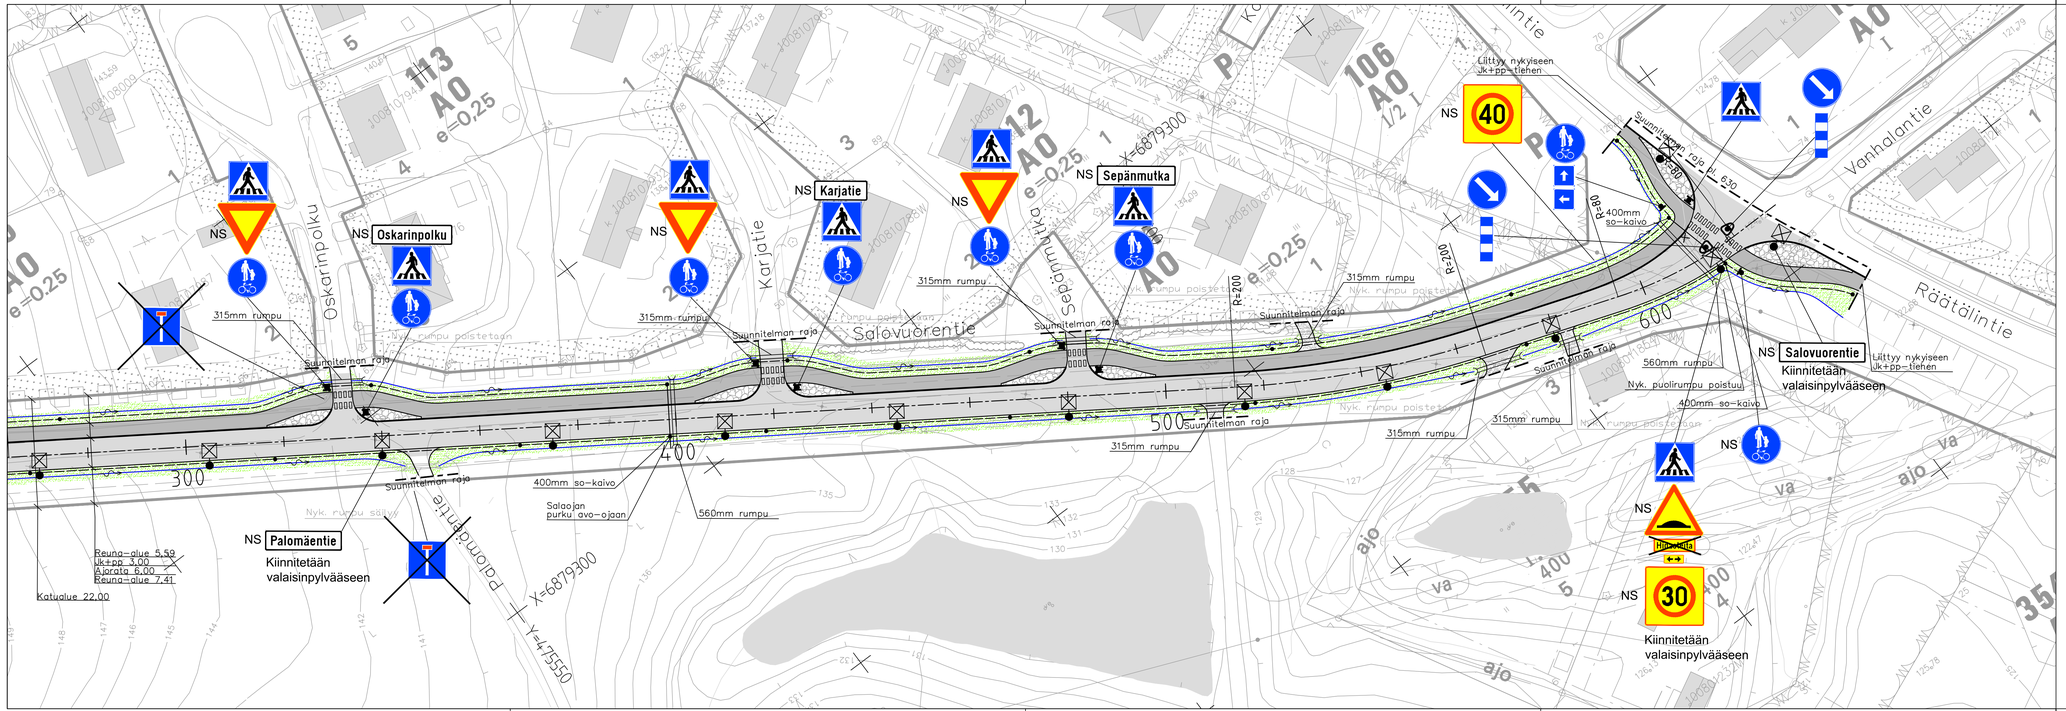

MERKINTÖJEN SELITYKSET

- Reunatuki
- Päällysteen reuna
- Ajorata
- Yhdistetty pyörätie ja jalkakäytävä
- Nurmetus A3
- Maisemaniitty / Keto
- Kenttäkiveys
- Sorapinta
- Avo-oja
- Salaoja ja salaojan tarkastusputki
- Uusi rumpu
- Nykyinen säilytettävä kuusiaita

ASIAKIRJA	SISÄLTÄMÄ	PÄIVÄYS	ASIA NRO	MUUTOS	KÄSIKSI	MM	LUKUM	TUNNUS

NIMI JA PIIRUSTUKSEN SISÄLTÖ	PIIRUSTUKSEN SISÄLTÖ	MITTAKAAVA
KOTAMÄKI, KORPILAHTI SALOVUORENTIE välillä Räätälintie – Sallilantie SALILANTIE välillä Salovuorentie – Marjaanantie KATUSUUNNITELMA	Asemapiirustus plv. 300-630	1:500

JYVÄSKYLÄN KAUPUNKI KAUPUNKIRAKENTEEN TOIMIALA	SITOWISE	KOORDINÄÄRIJÄRJESTELMÄ N2000	PÄIVÄ 4.12.2019
		KORKEUSMAATTURIJÄRJESTELMÄ ETRS-GK26	
LIIKENNE - JA YMPÄRISTÖT PL 233, Harjukatu 9 A 40101 JYVÄSKYLÄ puh.(014) 266 0000, Fax (014) 266 5108 etunimi.sukunimi@jkl.fi	Länsiranta 6 40630 JYVÄSKYLÄ 0020 7417 6000 etunimi.sukunimi@sitowise.com	LIITTYY PNR	
		KIRYAA	PNR NRO 54-2863 / PIIRUSTUS
SUUN. V-J Koskinen / TARK. Ilpo Irva / HYV. / TARK.	SUUNN. Kim Kauranen / KORVATTU		
MITT. / HYV. / TARK.	PIIRUSTAJA. Aki Patama	HYVÄKSYTTY:	xx-xxxx.dwg