

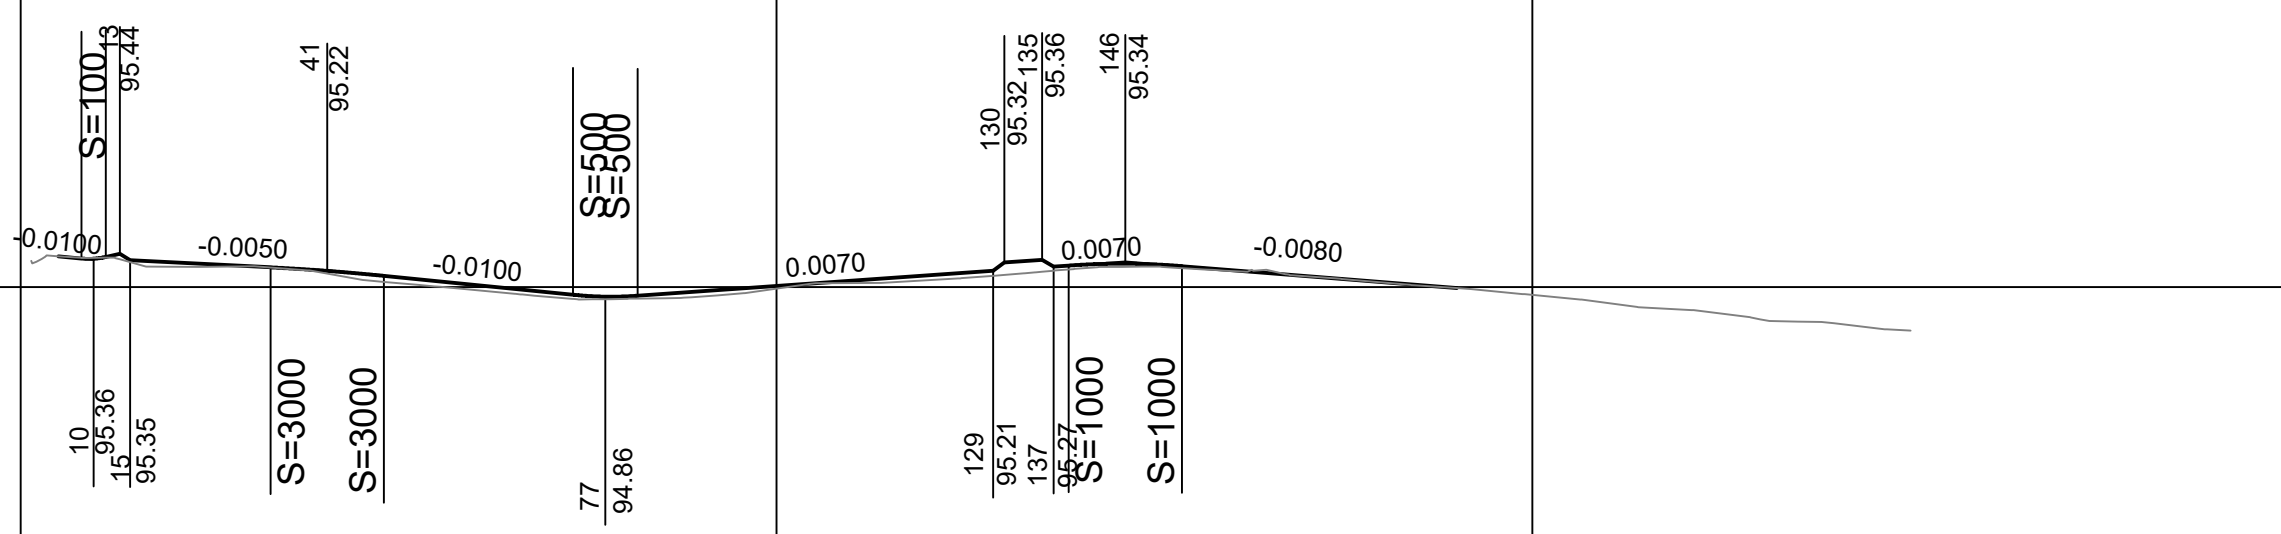


+ 100
+ 95
+ 90

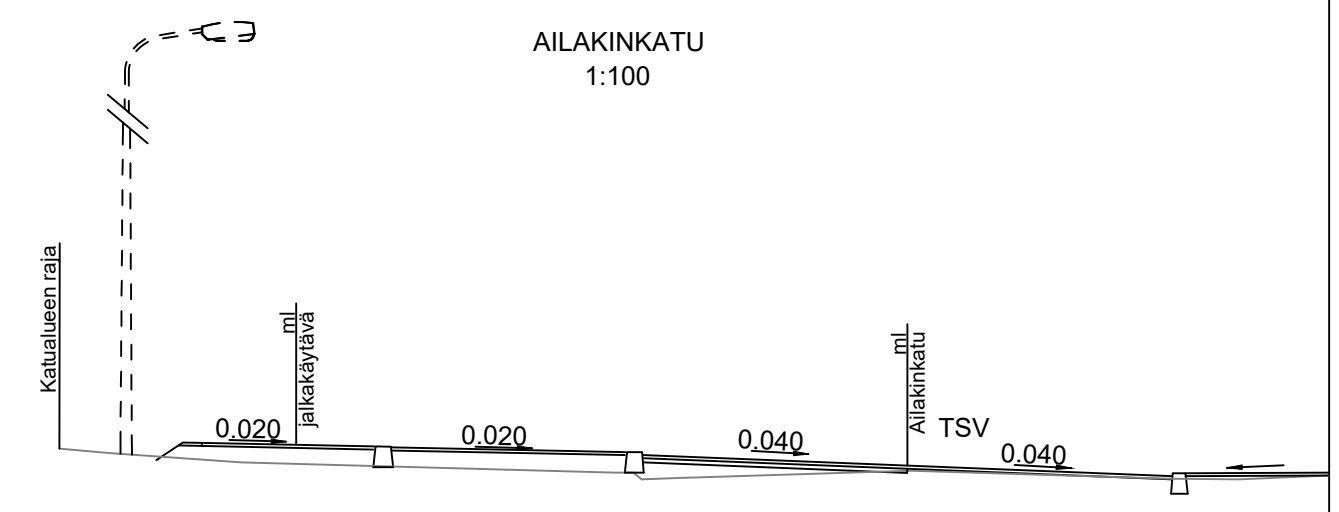

Hulevesiviemäri
Materiaali, putken pohjan korkeus
Paalu, pituus/kaltevuus
Jätevesiviemäri
Materiaali, putken pohjan korkeus
Paalu, pituus/kaltevuus
Vesijohto
Materiaali, putken laen korkeus
Paalu, pituus/kaltevuus
Kaivantojen luiskakaltevuus
Johtojen perustus
Kadun rakenne

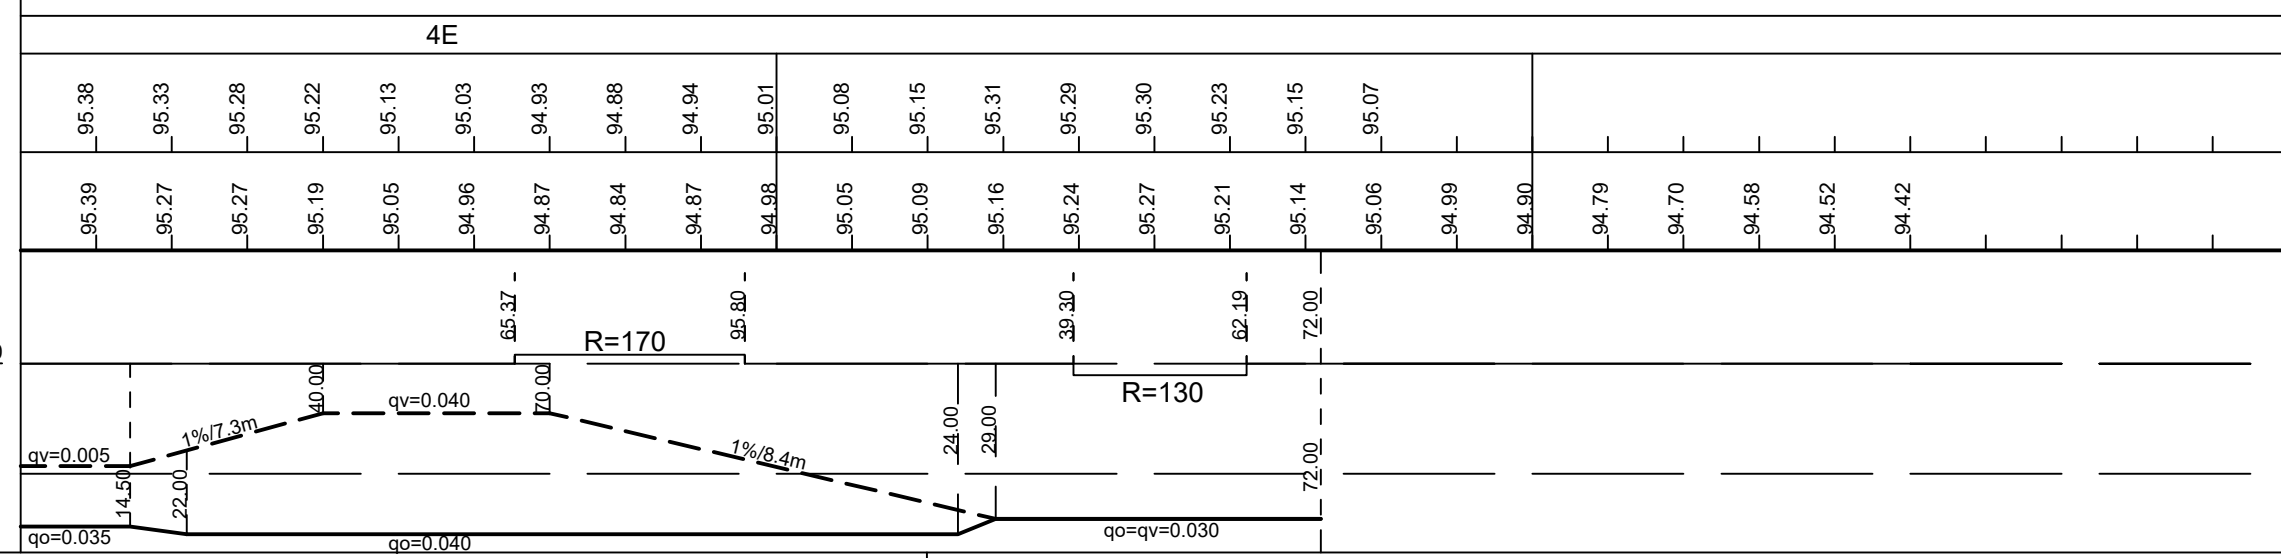

KÄSITTELY	KÄSITTELY	PÄIVÄYS	ASIA NRO	MUUTOS	PÄIVÄYS	NIMI	LUKUM	TUNNUS
KOHDE JA PIIRUSTUSLAJI					PIIRUSTUKSEN SISÄLTÖ			
TOURULA					Pituusleikkaus			
AILAKINKATU VÄLILLÄ RUSOKINKATU - PL172					Poikkileikkaus			
KATUSUUNNITELMAN MUUTOS					MITTAKAAVA			
					1:1000/1:100			
					1:100			
JYVÄSKYLÄN KAUPUNKI KAUPUNKIRAKENNEPALVELUT					JYVÄSKYLÄN KAUPUNKI KAUPUNKIRAKENNEPALVELUT			
LIIKENNE- JA VIHERALUEET PL 233, Hannikaiskatu 17 40101 JYVÄSKYLÄ (014) 266 0000 etunimi.sukunimi@jyvaskyla.fi					KORKEUSJÄRJESTELMÄ N2000 PÄIVÄYS 29.6.2020 KOORDINAATTIJÄRJESTELMÄ ETRS-GK26			
HYV. T. Smolander					SUUNN. Janne Jormalainen			
TARK. T. Koikkalainen					KORVATTU 34-3367			
GEO. VIHER. LIK. HYV. TARK. PROJ.PÄÄL.					KUVATEDOSTO: 34-3367_Pituusleikkaus.dwg			