



DETALJI 1: Periaatekuvat laatoitusten sovituksista:


Ison laatan 698x698x80 leikkaukset:
Kaarevien leikkausten sovitukset harmailla betonioppakivillä 138x138x80

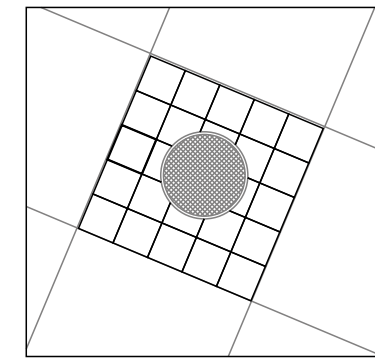


Ison laatan 698x698x80 leikkaukset:
Suorien leikkausten sovitukset ison betonilaatan leikkauksilla, siten että leikkauksen leveys vähintään 100 mm

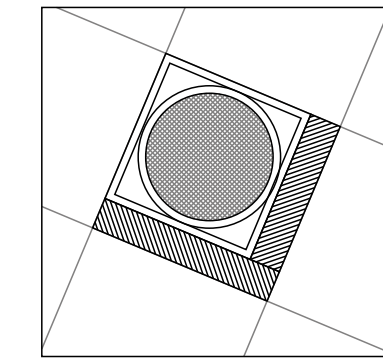

Punaisten ympyröiden alueelle tulevat kansiot, kehystetään kaarevalla tai suorakaiteen muotoisella kivirivillä

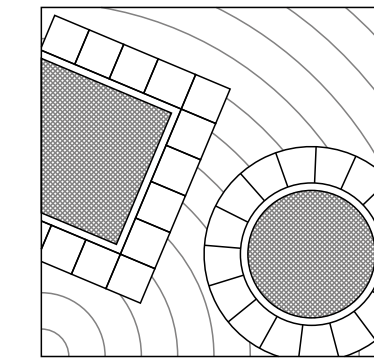


KATOS

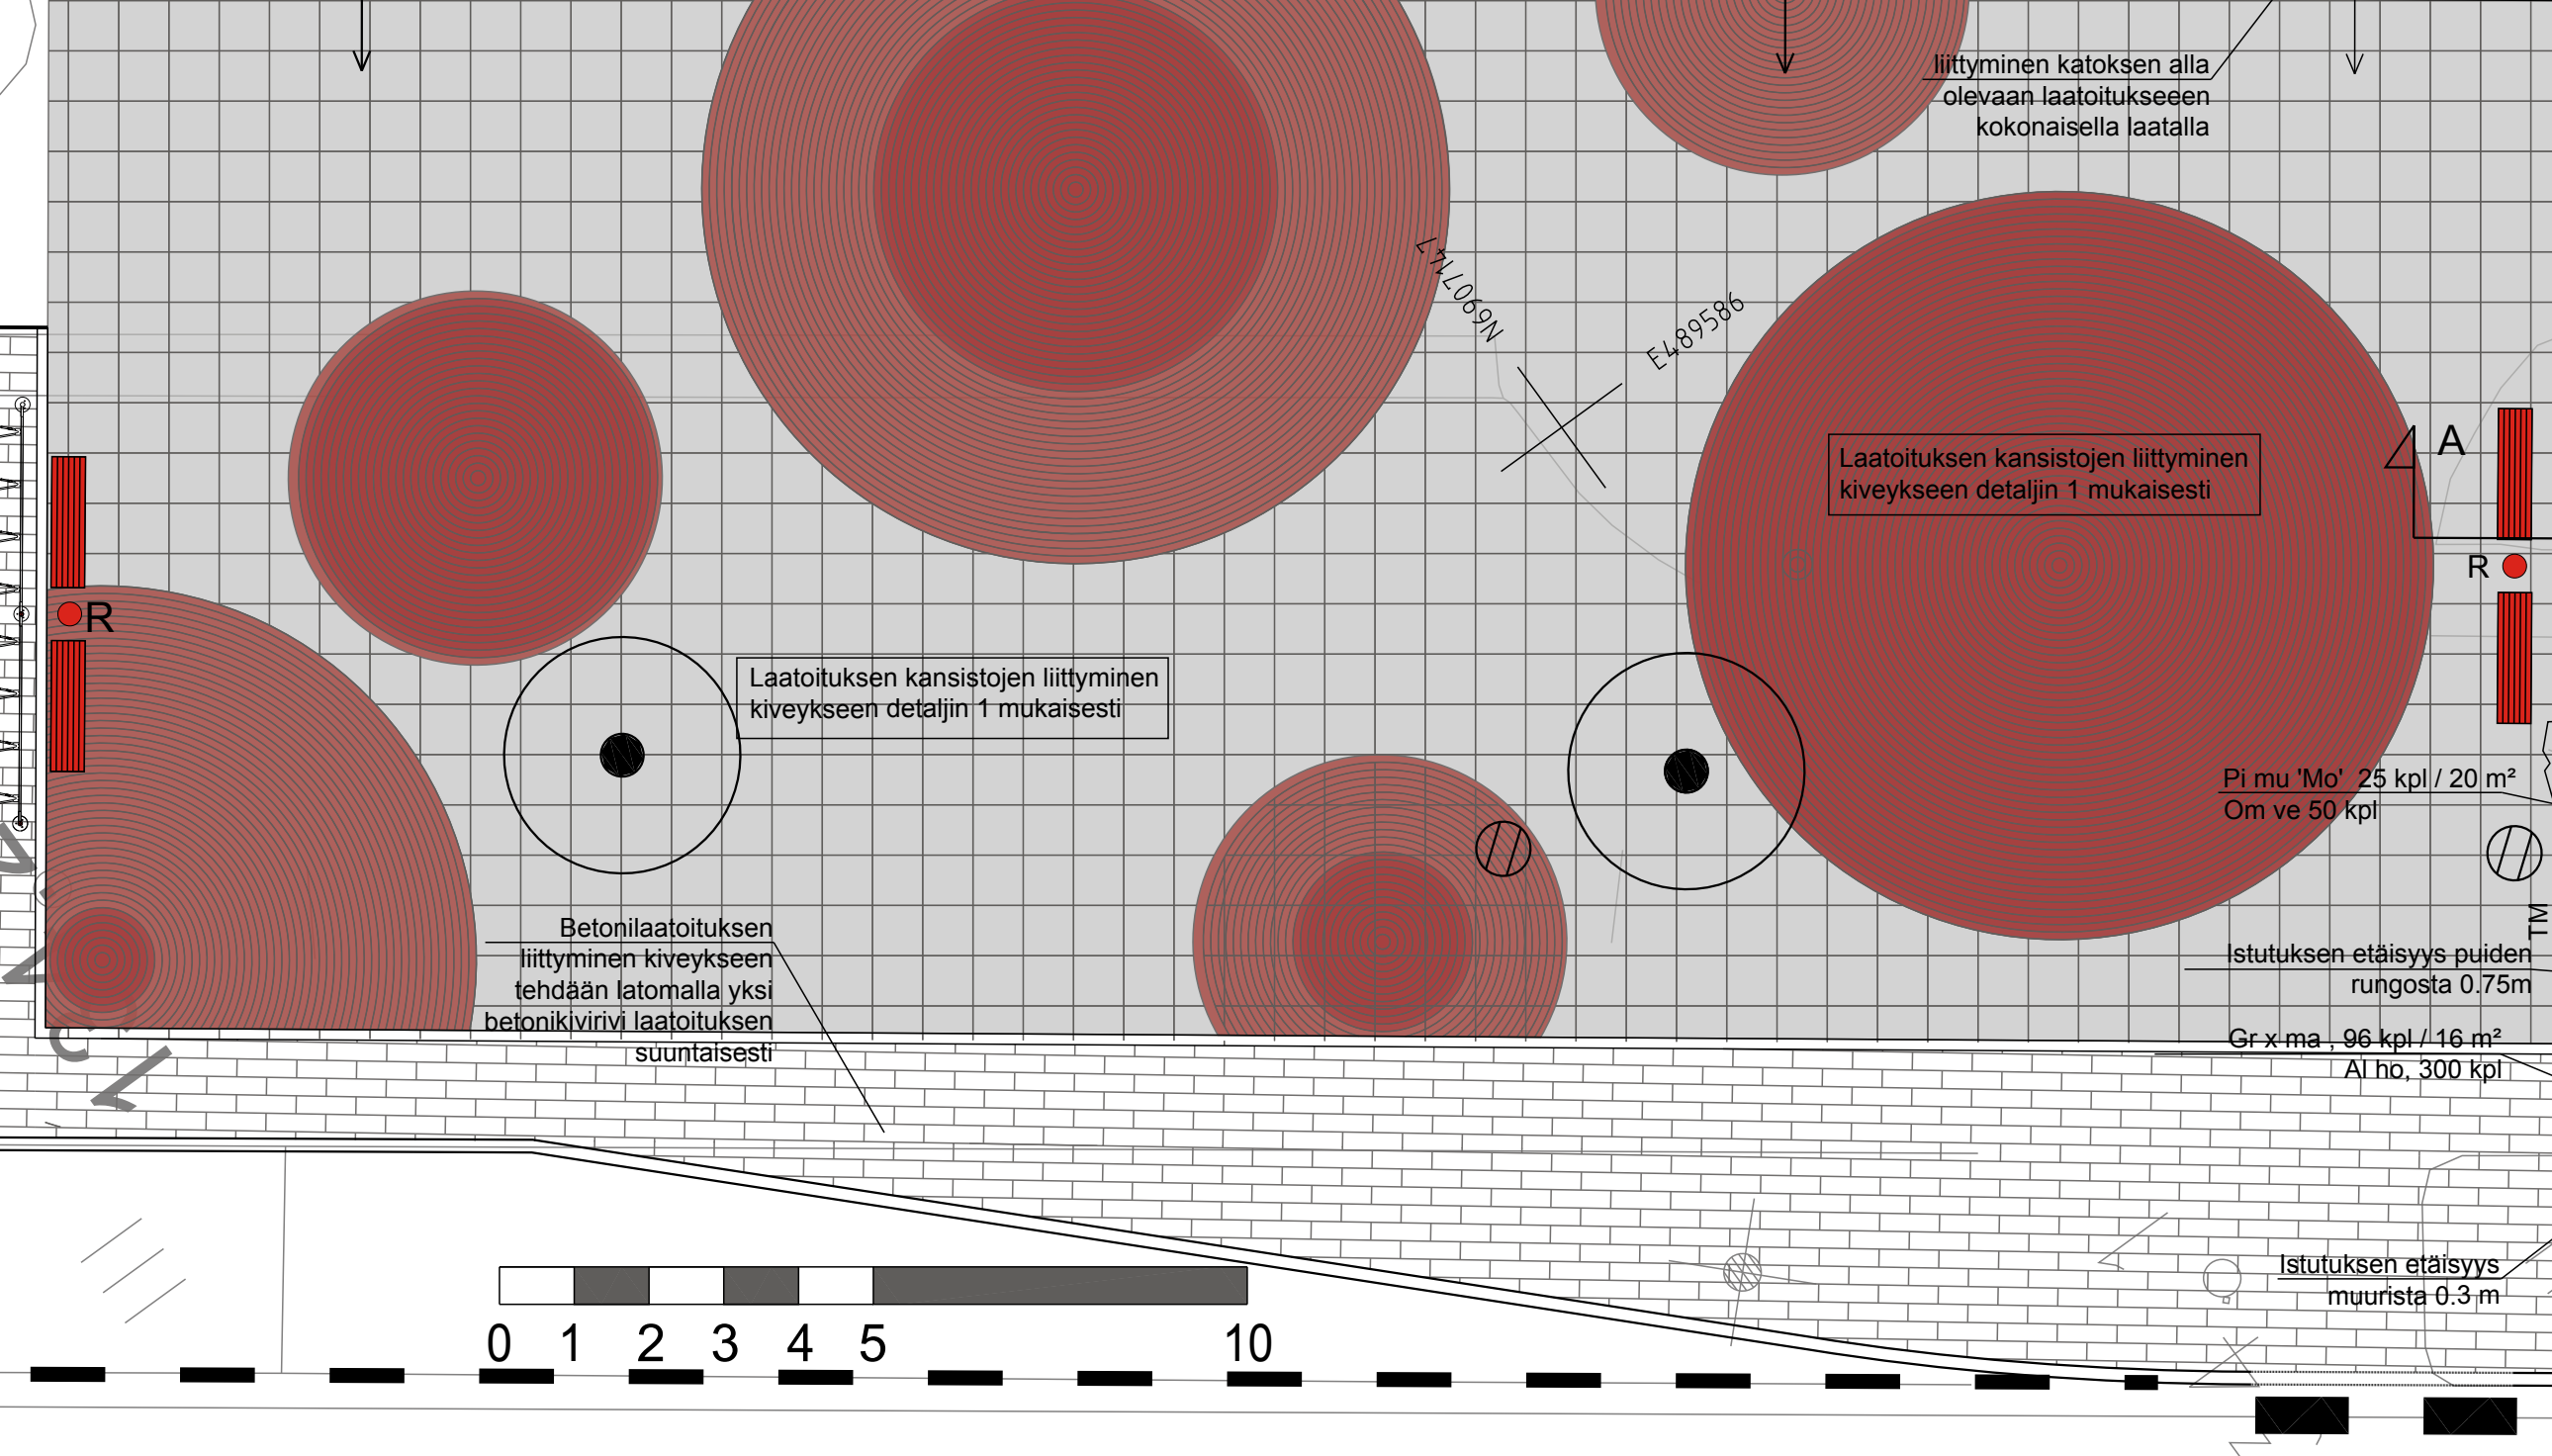

MERKINNÄT

- Heinäistutus, kaakaohake h=30mm
- Havupensasistutus
- Perennaistutus, kaakaohake, h=30mm
- Betonilaatoitus, harmaa 698mmx698mmx80mm
- Betonikiveys, harmaa 278mmx138mmx80mm
- Ympyräladontakuviot, läpivärjätty punainen betonikivi, kaarre- ja suorakaidekivin. esim. Ruduksen klassikko, joiden vahvuus 80 mm
- Istutettava lehtipuu (7 kpl)
- Betoninen L-tukimuuri elementti, h=650 mm, harmaa, teräsmuottipinta sileä, asennetaan siten että näkyvän pinnan h=500. Mitoitus tarkastetaan ennen tilausta elementtien toimittajalta.
- Penkki käsinjoilla, Nola, U07-36M, väri punaruskea, 4 kpl
- Pyöräteline, PedalSlot, Jyväskylän oma malli: punkkari, 2 kpl
- Pyöräteline, Cyklos, Delta, runkolukitta, yksipuoleinen 8-paik., musta RAL9005, 1 kpl
- Roska-astia, Lehtovuori, Novus, väri metallimusta, asennus upotettavaan pylväaseen suuaukon h=900 mm valmiista pinnasta, 2 kpl
- Nykyinen poistettava puu
- Valaisin pylväs
- Hulevesikaivo, ritiläkansi

Poikkileikkaus A-A:1:50

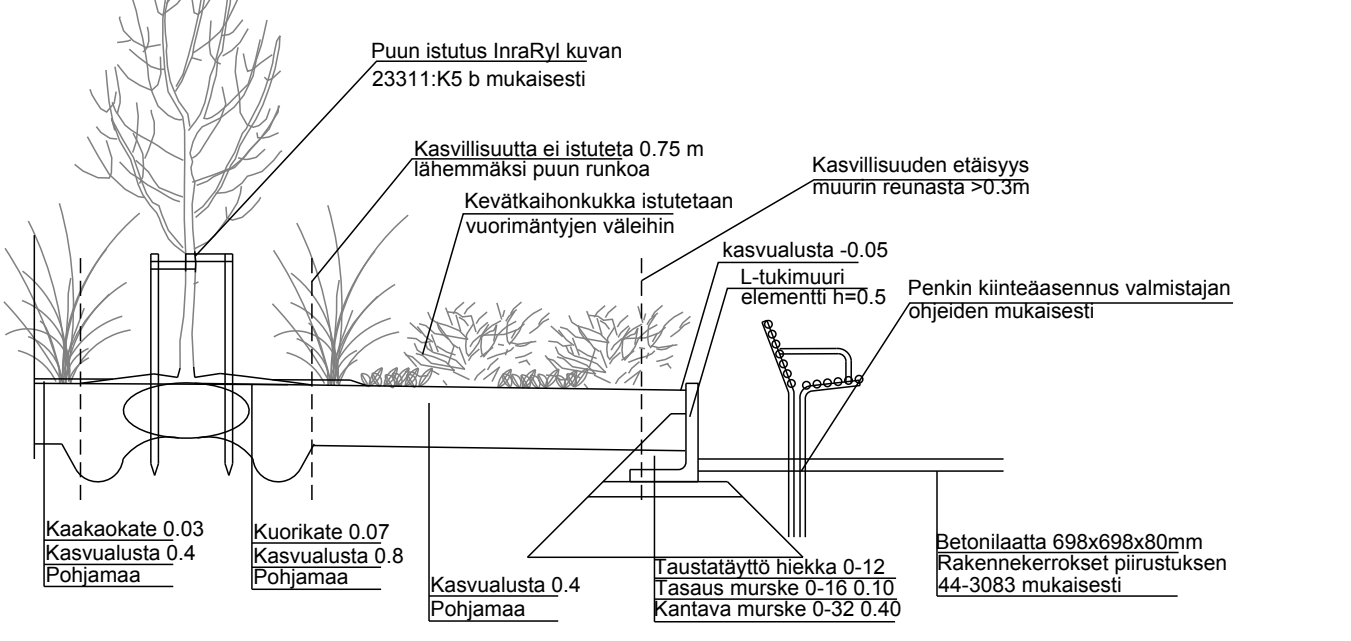

KASVILUETTELO

Kasvilaji-tunnus	Tieteellinen nimi	Suomenkielinen nimi	Istutus koko	Istutuset. Taimiväli x Riviväli (tiheys/m ²)	Määrä kpl
LEHTIPUUT					
Ma 'Jo'	Malus 'John Dowie'	Paratiisiomenapuu 'John Dowie'	rym 12-14	suun.muk	6
HAVUT					
Pi mu 'Mo'	Pinus mugo 'Mops'	Kääpiövuoimänty	30-50 At	0.8x0.7 1.5 kol/m ²	47
PERENNAT					
Ge x ma	Geranium x magnificum	Tarhakurjenpolvi	At 0.445 l	0.35x0.3 (8kpl/m ²)	280
Ho fu	Hemerocallis fulva	Rusopäivänliilja	At 1.5 l	0.4x0.35 (6 kpl/m ²)	46
Mo ca ar	Molina caerulea var. Arundinacea 'Transparent'	Iso siniheinä	At 1.5 l	0.5x0.4 (4kpl/m ²)	63
Om ve	Omphaloides verna	Kevätkaihonkukka	At 0.445 l	istutetaan vuorimäntytien väleihin	50
Ti co	Tiarella cordifolia	Rönsytiarella	At 0.3 l	istutetaan vuorimäntytien väleihin	52
SIPULIKUKAT					
Al ho	Allium hollandicum	Ukkolaukka		istutetaan kurjenpolvien väleihin 15 siuluin rvhmiin	600

KÄSITTELY KÄSITTELY PÄÄVÄYS ASIA NR0 MUUTOS	PIRUSTUKSEN SISÄLTÖ PÄÄVÄYS NIMI	MITTAKAAVA	TUNNUS
NEVAKATU	Asemapiirustus Katuaukion pintamateriaalit ja kasvillisuus	1:100	
KATUSUUNNITELMA			
JYVÄSKYLÄN KAUPUNKI KAUPUNKIRAKENNE	WSP WSP Finland Oy Kymppikatu 30 40101 JYVÄSKYLÄ 0207 864 11, Fax 0207 864 800 etunimi.sukunimi@wspgroup.fi	KOORDINAATTIARVOSTELMA N2000 R-2867	PÄIVÄYS 28.04.2017
LIKENEEN JA VIHERALUEET PL 233, Hämeenkatu 17 40101 JYVÄSKYLÄ (014) 266 0000, Fax (014) 266 5108 etunimi.sukunimi@skj.fi	SLUUN J. Usvajärvi	LITTY PIR R-2867	PER NRO 54-2799
PROJ/PÄÄL J. Hirvonen	KUVAIDESTO: 54-2799.dwg		