




NEVAKATU (PL60)
1:200

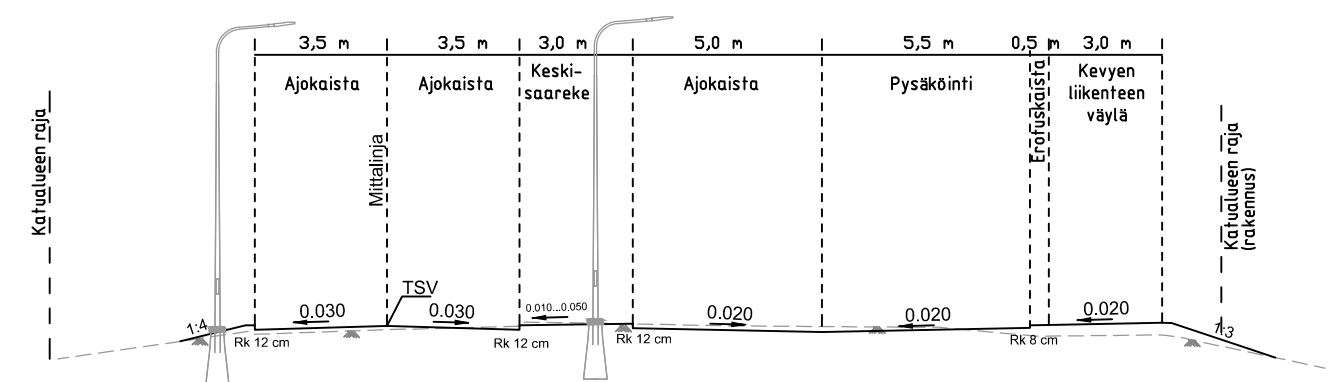

NEVAKATU (PL160)
1:200

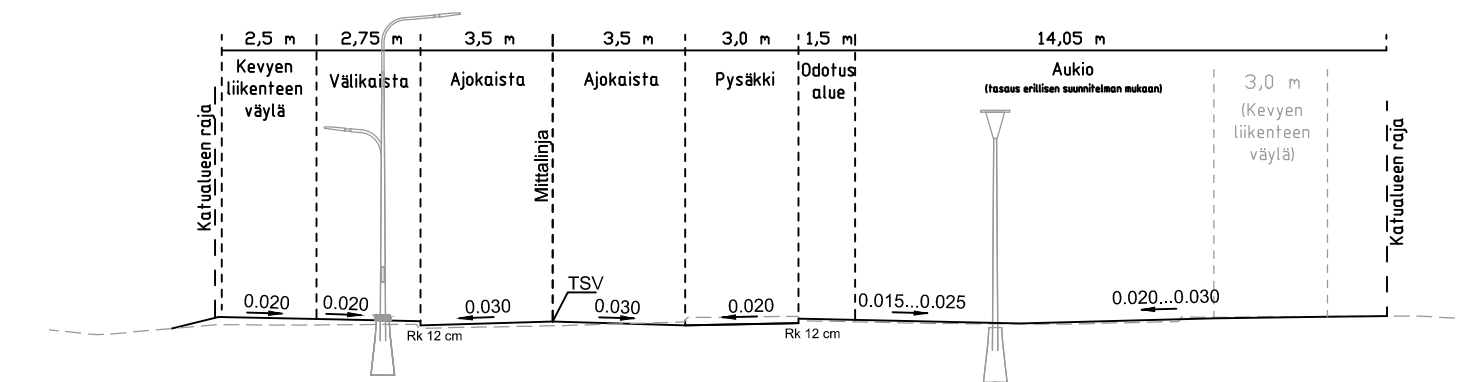

NEVAKATU (PL200)
1:200

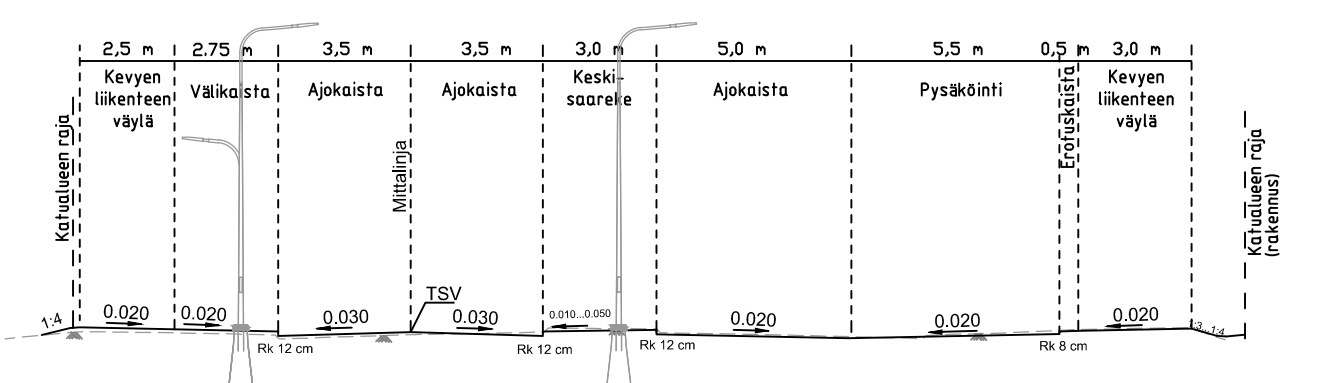

Hulevesiviemäri																
Materiaali, putken pohjan korkeus																
Paalu, pituus/kaltevuus																
Jätevesiviemäri																
Materiaali, putken pohjan korkeus																
Paalu, pituus/kaltevuus																
Vesijohto																
Materiaali, putken laen korkeus																
Paalu, pituus/kaltevuus																
Johtojen perustus																
Kadun rakenne																
Matka	1.96	7.018	16.786	18.344	14.584	6.58	10.584	4.402	17.673	19.415	16.035	32.383	24.465	18.307	64.783	3.895
Kaltevuus / pyöristyssäde	0.001	-0.012	-0.02	-0.025	S=1000	-0.011	-0.024	S=800	S=1000	-0.006	S=1000	0.01	0.011	S=1500	0.023	0.015
TSV:n korkeus	135.83	135.71	135.51	135.29	134.81	134.67	134.55	134.33	134.14	134.06	133.94	133.96	134.06	134.16	134.26	134.37
Maanpinnan korkeus	135.84	135.68	135.49	135.22	134.72	134.57	134.45	134.23	134.05	133.94	133.86	133.82	133.83	133.97	134.05	134.15
Kaarevuus	0	1075	2753	50	50	60	10	30	80	40	40	50	50	1%	1%	1%
Sivukaltevuus	0	1%	1%	1%	1%	1%	1%	1%	1%	1%	1%	1%	1%	1%	1%	1%

KÄSITTELY	KÄSITTELY	PÄIVÄYS	ASIA NRO	MUUTOS	PÄIVÄYS	NIMI	LUKUMI	TUNNUS
KOHDE JA PIIRUSTUSLAJI	NEVAKATU		PIRUSTUKSEN SISÄLTÖ		MITTAKAAVA			
KATUSUUNNITELMA		Pituusleikkaus		1:1000 / 1:100		Poikkileikkaus		
				1:200				
KORKEUSJÄRJESTELMÄ		N2000		PÄIVÄYS		28.04.2017		
KOORDINAATTIJÄRJESTELMÄ		ETRS-GK26		LITTYVÄ PIIR.		R-2867		
LIIKENNE- JA VIHERALUEET		WSP Finland Oy		KORVAUS		PIIR NRO		
PL 233, Hannikankatu 17		40101 JYVÄSKYLÄ		KORVATTU		44-3083		
0207 864 11, Fax 0207 864 800		etunimi.sukunimi@wspgroup.fi		KUVATIEDOSTO		44-3083.dwg		
HYV.		TARK.		SUUNN.		P. Aho, J. Hirvonen		
GEO.		VIHER.		PROJ/PÄÄL.		J. Hirvonen		