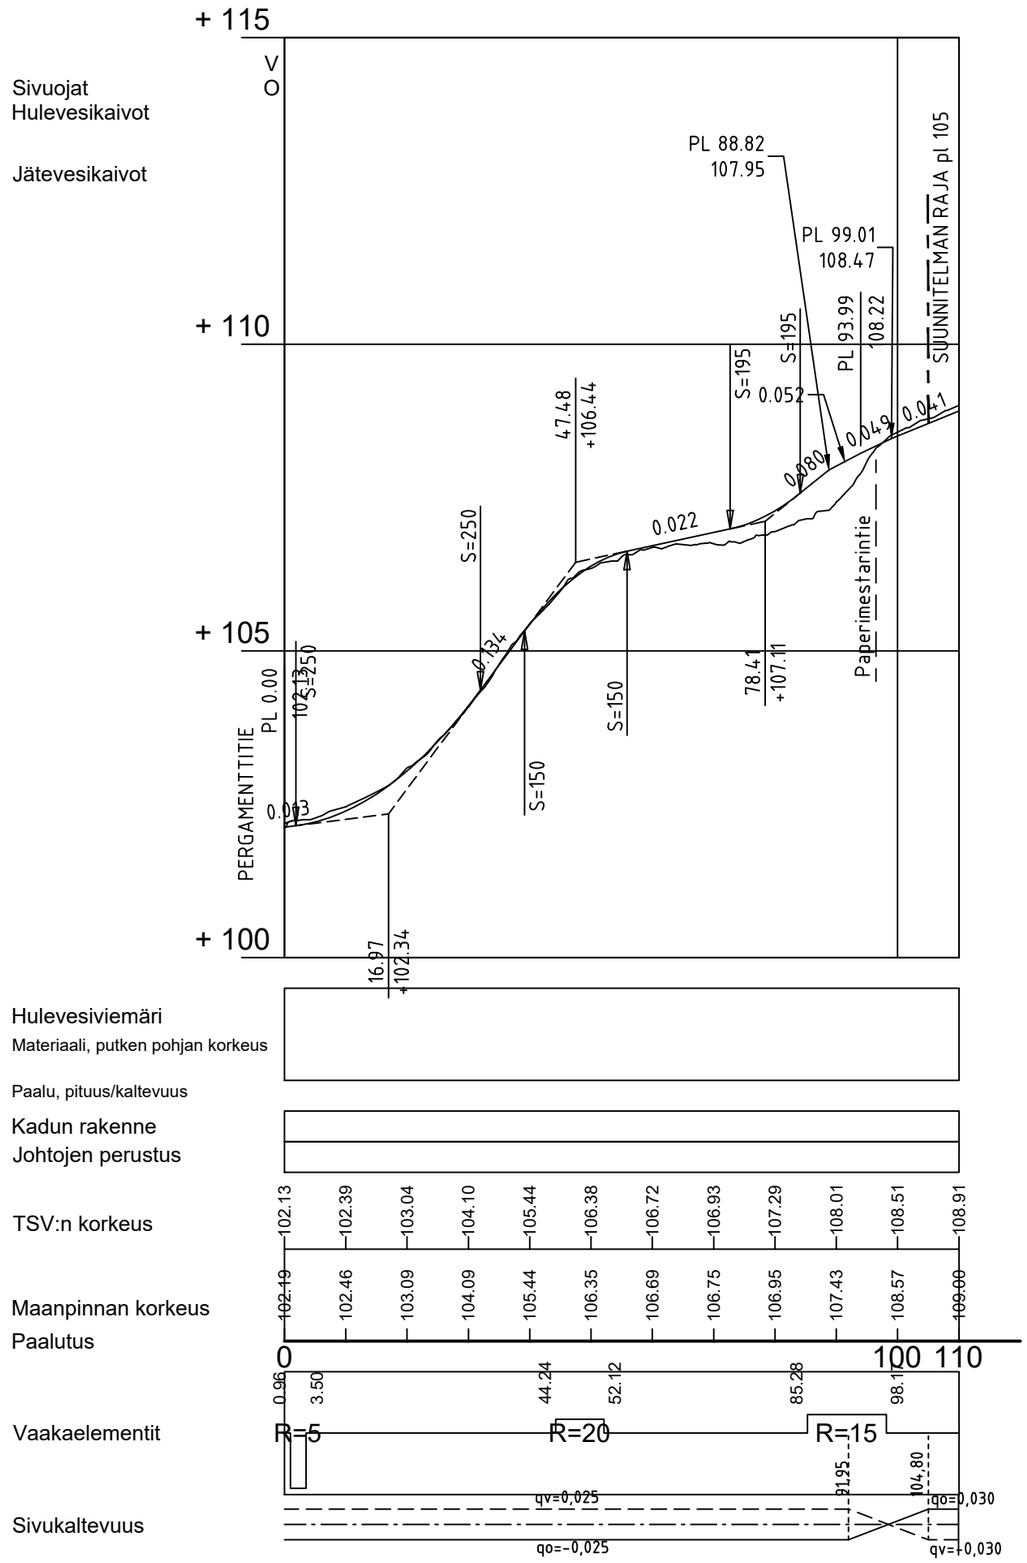

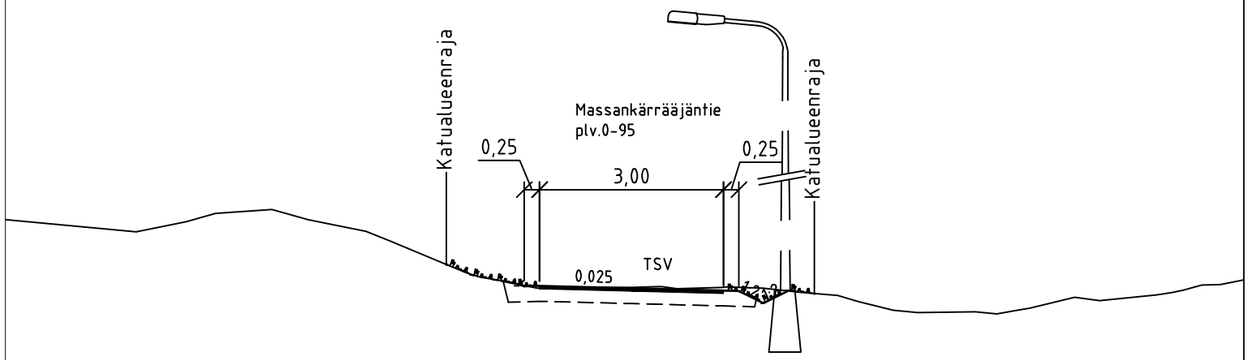

KÄSITTELY	KÄSITTELIJÄ	PÄIVÄYS	ASIA NRO	MUUTOS	PÄIVÄYS	NIMI	LUKUM	TUNNUS

KOHDE JA PIIRUSTUSLAJI

LOHIKOSKI

MASSANKÄRRÄÄJÄNTIE

KATUSUUNNITELMA

PIIRUSTUKSEN SISÄLTÖ

	MITTAKAAVA
Pituusleikkaus	1:1000/1:100
Tyyppipoikkileikkaus	1:100

JYVÄSKYLÄN KAUPUNKI
KAUPUNKIRAKENTEEN
TOIMIALA

LIIKENNE- JA VIHERALUEET
PL 233, Hannikaisenkatu 17
40101 JYVÄSKYLÄ
(014) 266 0000, Fax (014) 266 5108
etunimi.sukunimi@jkl.fi

HYV. | TARK.

GEO. | VIHER. | LIIK.

JYVÄSKYLÄN ENERGIA YHTIÖT

Verkot
PL 410, Kammintie 2
40101 JYVÄSKYLÄ
(014) 366 4000, Fax (014) 214 070
etunimi.sukunimi@jenergia.fi

HYV. | TARK.

HYV. | TARK.

PÖYRY

Pöyry Finland Oy
Puistokatu 2-4 D
40100 JYVÄSKYLÄ
010 3311
etunimi.sukunimi@poyry.com

SUUNN. *Arttu Santala*

PROJ.PÄÄL. *Teemu Sandberg*

KORKEUSJÄRJESTELMÄ	PÄIVÄYS
N2000	31.1.2019
KOORDINAATTIJÄRJESTELMÄ	
ETRS-GK26	

LIITTYY PIIR.

KORVAA	PIIR NRO	MUUTOS
KORVATTU	3-1786	

KUVATIEDOSTO : xx-xxxx.dwg