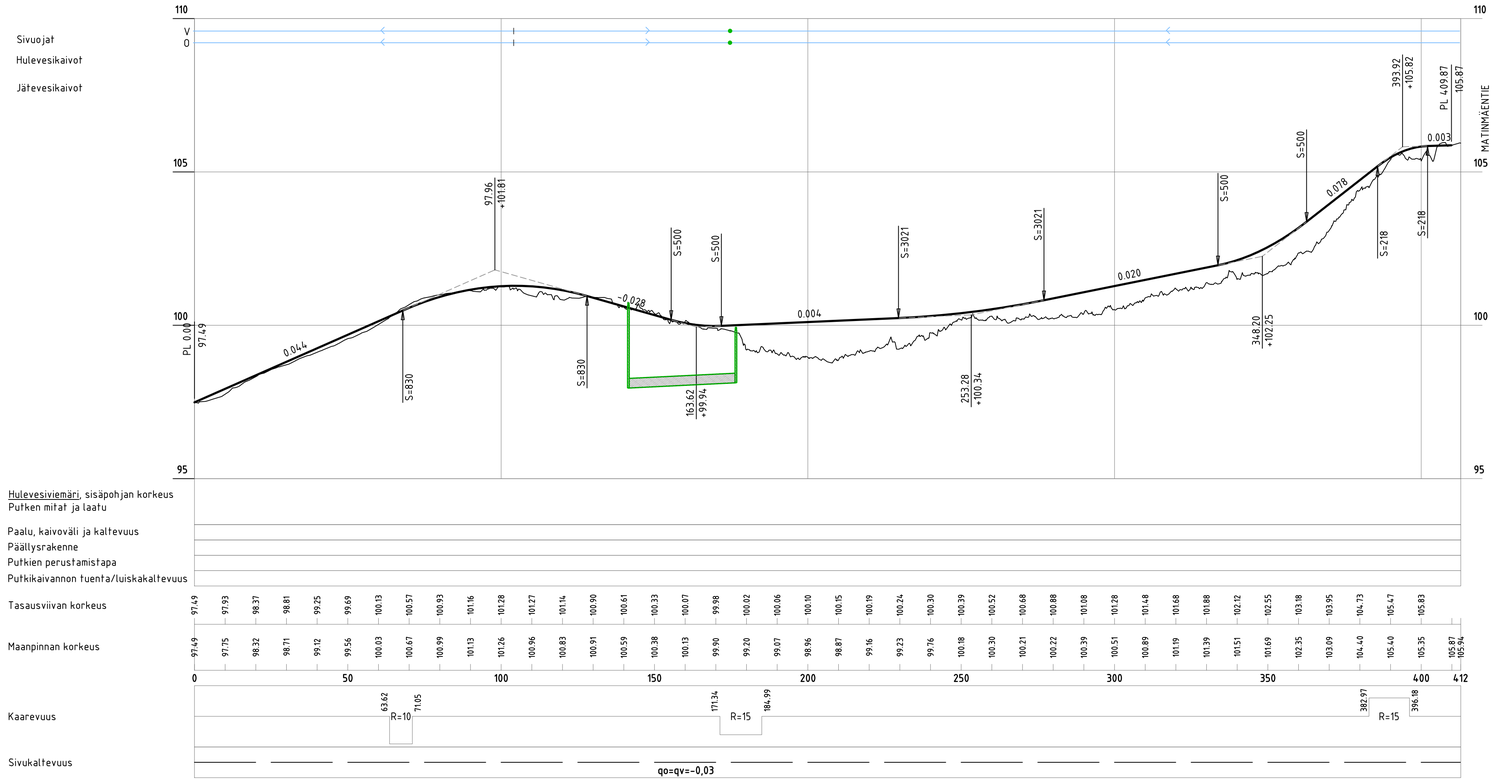

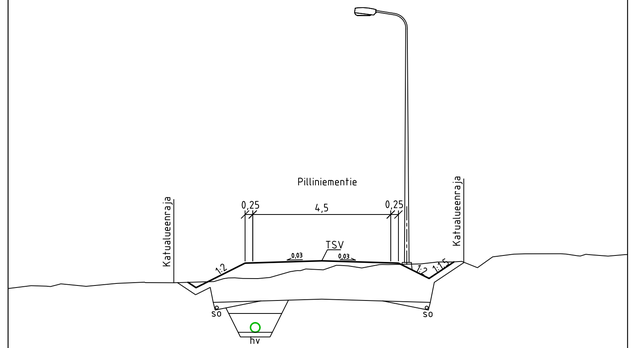

KÄSITTELY	KÄSITTELIJÄ	PÄIVÄYS	ASIA NRO	MUUTOS
KOHDE JA PIIRUSTUSLAJI				
PALOKKA				
PILLINIEMENTIE				
KATUSUUNNITELMA				

PIIRUSTUKSEN SISÄLTÖ	PÄIVÄYS	NIM	LUKUM	TUNNUS
	MITTAKAAVA			
Pituusleikkaus	1:1000/1:100			
Tyypipoikkileikkaus	1:100			

JYVÄSKYLÄN KAUPUNKI
KAUPUNKIRAKENTEEN TOIMIALA
LIIKENNE- JA YMPÄRISTÖ
PL 233, Hannikaisenkatu 17
40101 JYVÄSKYLÄ
(014) 266 0000, Fax (014) 266 5108
etunimi.sukunimi@jkl.fi

PÖYRY
Pöyry Finland Oy
Puistokatu 2-4 D
40100 JYVÄSKYLÄ
010 33 440
etunimi.sukunimi@poyry.com

KORKEUSJÄRJESTELMÄ	PÄIVÄYS
N2000	19.2.2019
KOORDINAATTIJÄRJESTELMÄ	
ETRS-GK26	
LEITTIVÄ PIIR.	
54-2850	
KORVAA	PIIR NRO / MUUTOS
KORVATTU	44-3191
KUVATIEDOSTO -	
xx-xxxx.dwg	

HYV.	TARK.	HYV.	TARK.
SUUNN. Arttu Santala			
PROJ.PÄÄL. Teemu Sandberg			

GEO.	VIHER.	LIK.	HYV.	TARK.