

- Sadevesiviemäri, sisäpohjan korkeus
- Putken mitat ja laatu
- Paalu, kaivoväli ja kaltevuus
- Jätevesiviemäri, sisäpohjan korkeus
- Putken mitat ja laatu
- Paalu, kaivoväli ja kaltevuus
- Vesijohto, sisäpohjan korkeus
- Putken mitat ja laatu
- Paalu, kaivoväli ja kaltevuus

Päällysrakenne  
Putkien perustamistapa

Matka

0	2,107																								
2,107	11,841	13,948	22,785	39,028	47,809		80,572		150,607	160,755	179,739	194,378	197,497												
0,05	S=500	0,073	S=500	0,041		S=1000		0,008		S=500	0,028	S=300	0,077												

Kaltevuus / pyörityssäde


Tasausviivan korkeus

94,38	94,94	95,66	96,34	96,83	97,24	97,57	97,81	97,95	98,03	98,11	98,19	98,27	98,35	98,43	98,51	98,67	98,96	99,24	99,70	100,24
-------	-------	-------	-------	-------	-------	-------	-------	-------	-------	-------	-------	-------	-------	-------	-------	-------	-------	-------	-------	--------


Maanpinnan korkeus

94,38	94,93	95,72	96,35	96,80	97,25	97,60	97,82	97,99	98,10	98,16	98,18	98,20	98,21	98,31	98,41	98,69	98,96	99,13	99,74	100
-------	-------	-------	-------	-------	-------	-------	-------	-------	-------	-------	-------	-------	-------	-------	-------	-------	-------	-------	-------	-----

Kaarevuus

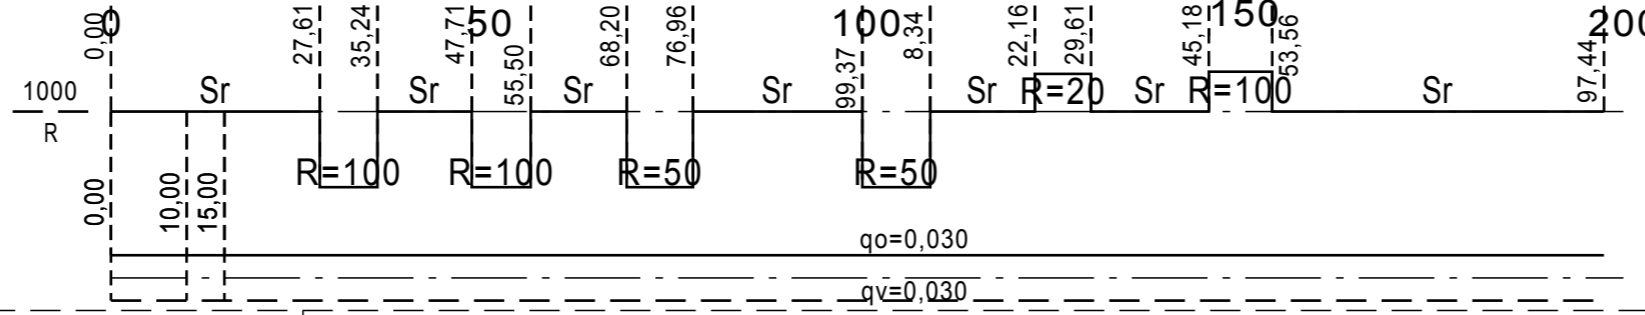

Ajoradan sivukaltevuus

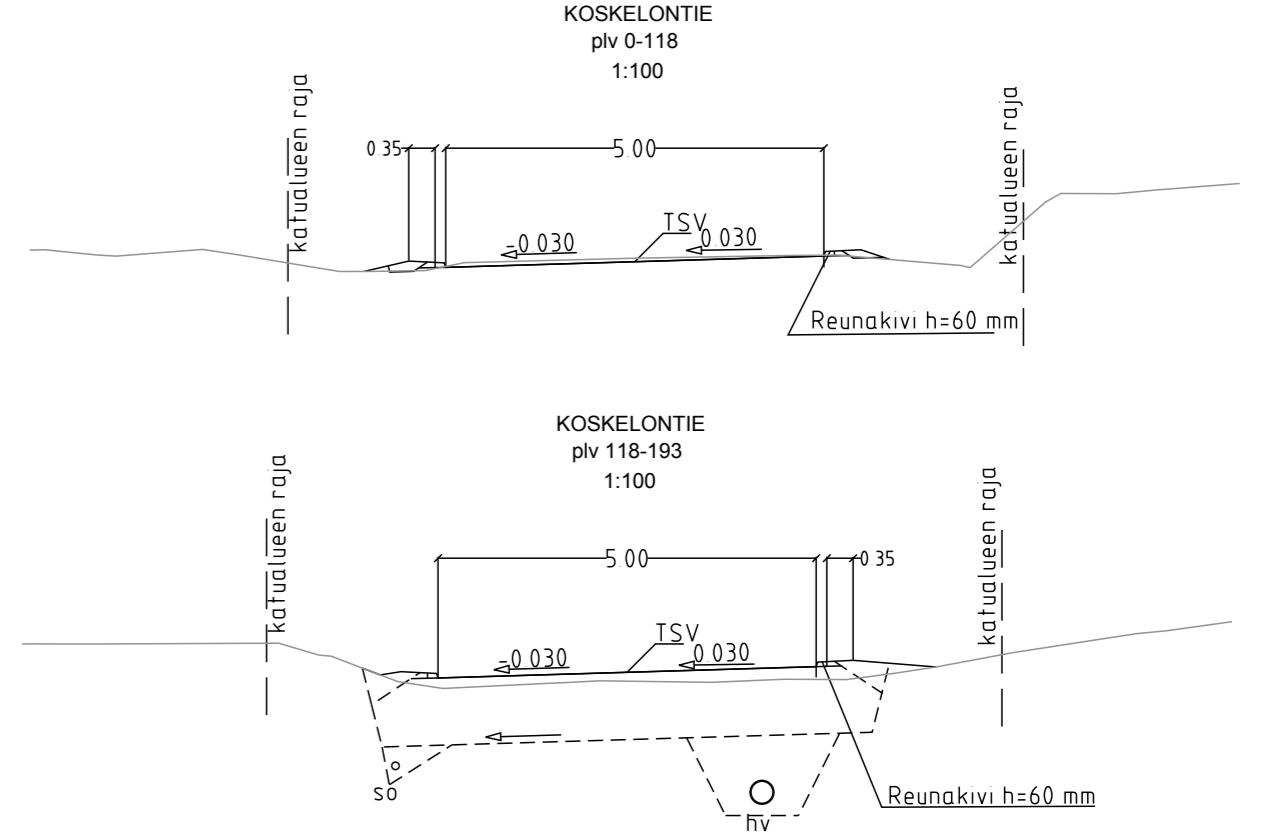

KÄSITTELY	KÄSITTELYÄ	PÄIVÄYS	ASIA NRO	MUUTOS	PÄIVÄYS	NIMI	LUKUM	TUNNUS
KOSKELONTIE		HALLSILA		KATUSUUNNITELMA		PIRUSTUKSEN SISÄLTÖ		
						Pituusleikkaus 1:1000/1:100		
						Tyypipiikkileikkaus 1:100		
 JYVÄSKYLÄN KAUPUNKIRAKENTEEN TOIMIALA		 ENERGIA YHTIÖT		 PÖYRY		KORKEUSJÄRJESTELMÄ	N2000	PÄIVÄYS
LIKENNE- JA VIHERALUEET PL 233, Hannikaisenkatu 17 40101 JYVÄSKYLÄ (014) 266 0000, Fax (014) 266 5108 etunimi.sukunimi@ki.fi		Verkot PL 410, Kammitie 2 40101 JYVÄSKYLÄ (014) 366 4000, Fax (014) 214 070 etunimi.sukunimi@energia.fi		Pöyry Finland Oy Puistokatu 2-4 D, 40100 JYVÄSKYLÄ Puh. 010 33 440		KORDINAATTIJÄRJESTELMÄ ETRS-GK26		
LIKENNE- JA VIHERALUEET PL 233, Hannikaisenkatu 17 40101 JYVÄSKYLÄ (014) 266 0000, Fax (014) 266 5108 etunimi.sukunimi@ki.fi		Verkot PL 410, Kammitie 2 40101 JYVÄSKYLÄ (014) 366 4000, Fax (014) 214 070 etunimi.sukunimi@energia.fi		Pöyry Finland Oy Puistokatu 2-4 D, 40100 JYVÄSKYLÄ Puh. 010 33 440		LITTYVY PIIRI KORVA PIIRI NRO MUUTOS		
HVV. Etunimi Sukunimi TÄRK. Etunimi Sukunimi		HVV. Etunimi Sukunimi TÄRK. Etunimi Sukunimi		SUUNN. Arttu Santala KORVATTU		34-3193		
GEO. VIHER. LIK.		HVV. TÄRK.		PROJ.PÄÄL. Teemu Sandberg		KUVATIEDOSTO: 101004839-001.dwg		